


384874

# CASE POPOLARI IN OSTUNI - LOTTO 7°

SCALA 1:100

PIANTA PIANO


T. 11/13

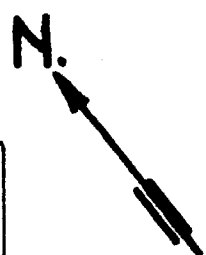

VIA STAZIONE

Scala D

Scala C

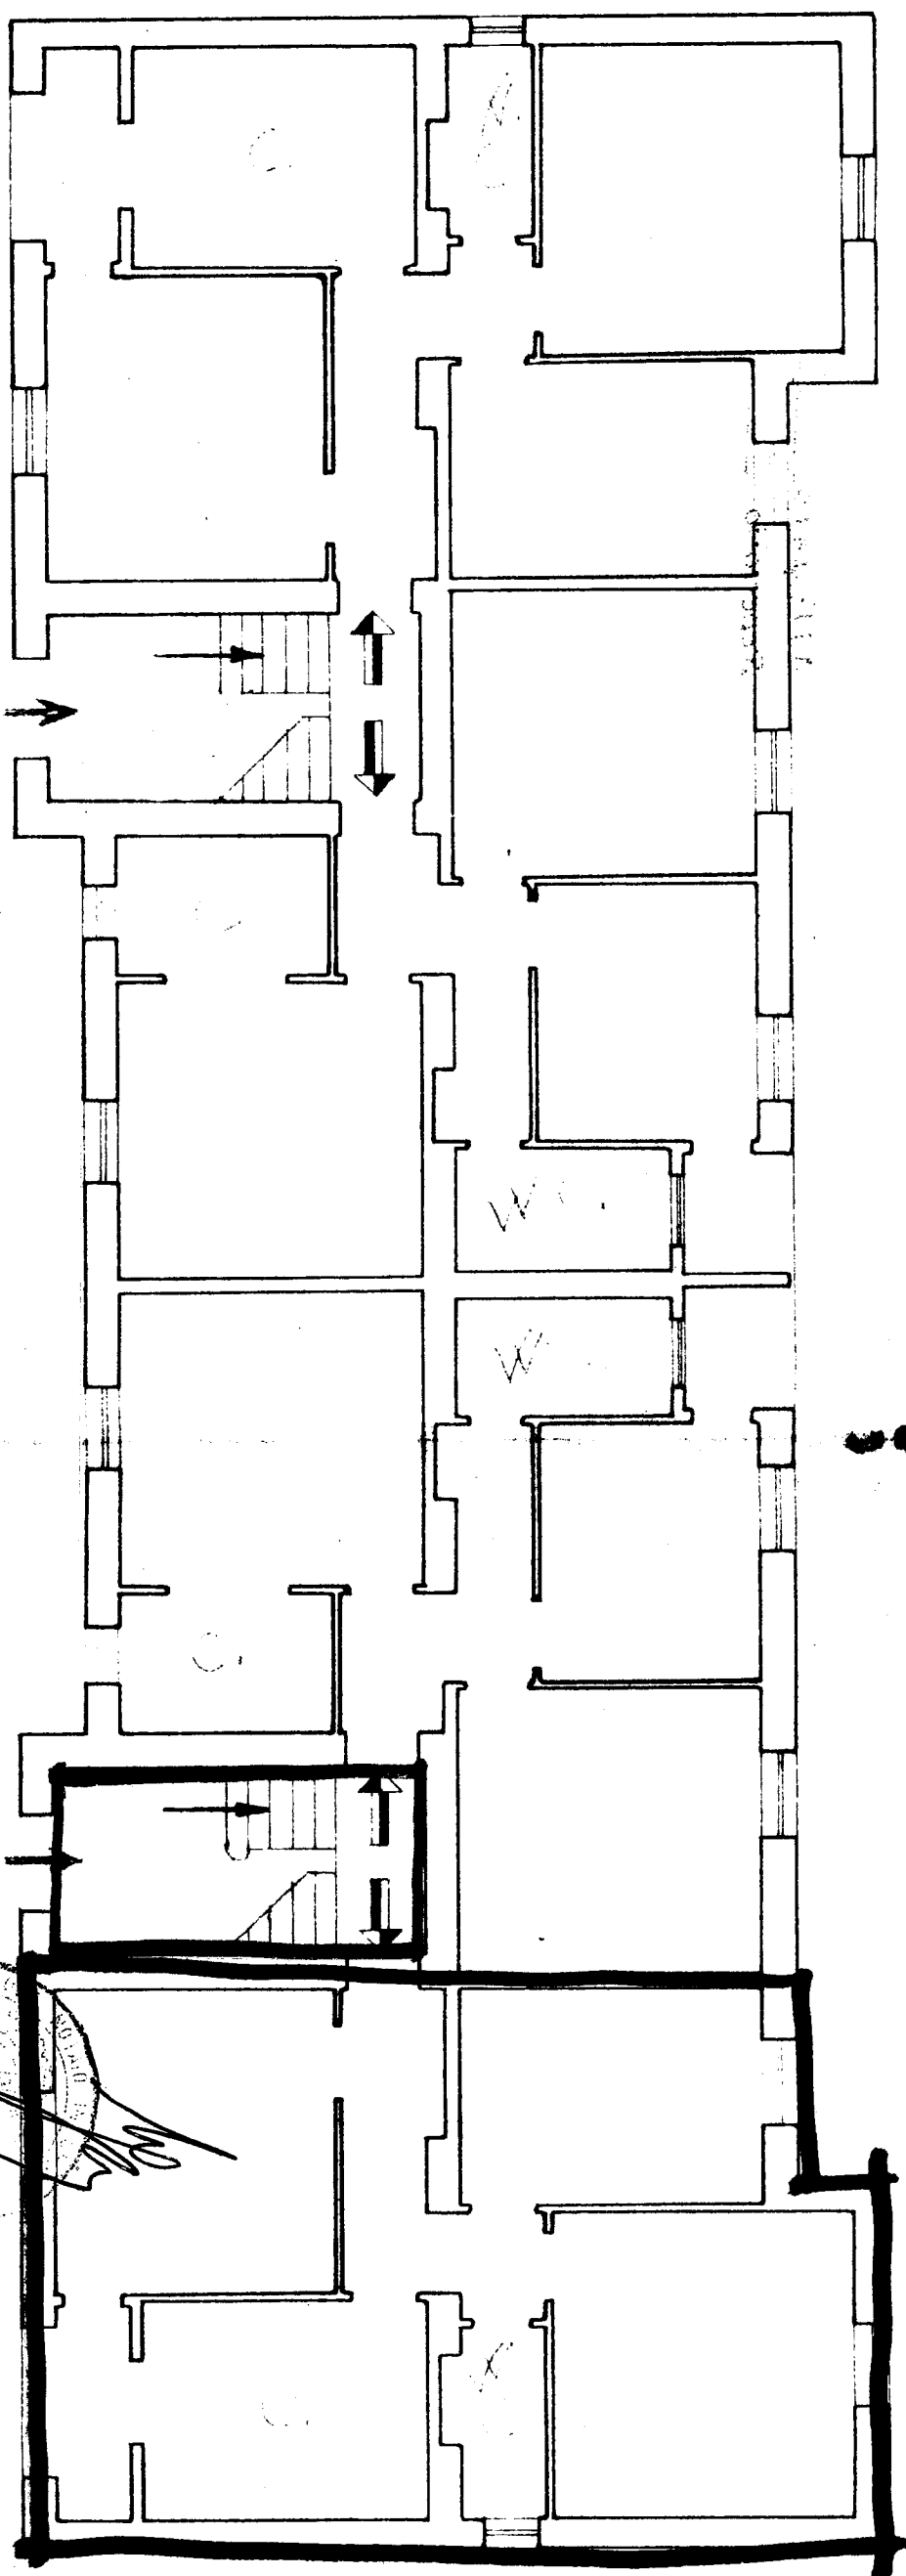

STESSA DITTA

Superficie App. 120 m<sup>2</sup>