


381638

CASE POPOLARI IN OSTUNI- LOTTO 9^a

SCALA 1:100

PIANTA PIANO RIALZATO



Largo AVV. F. TAMBURRINO

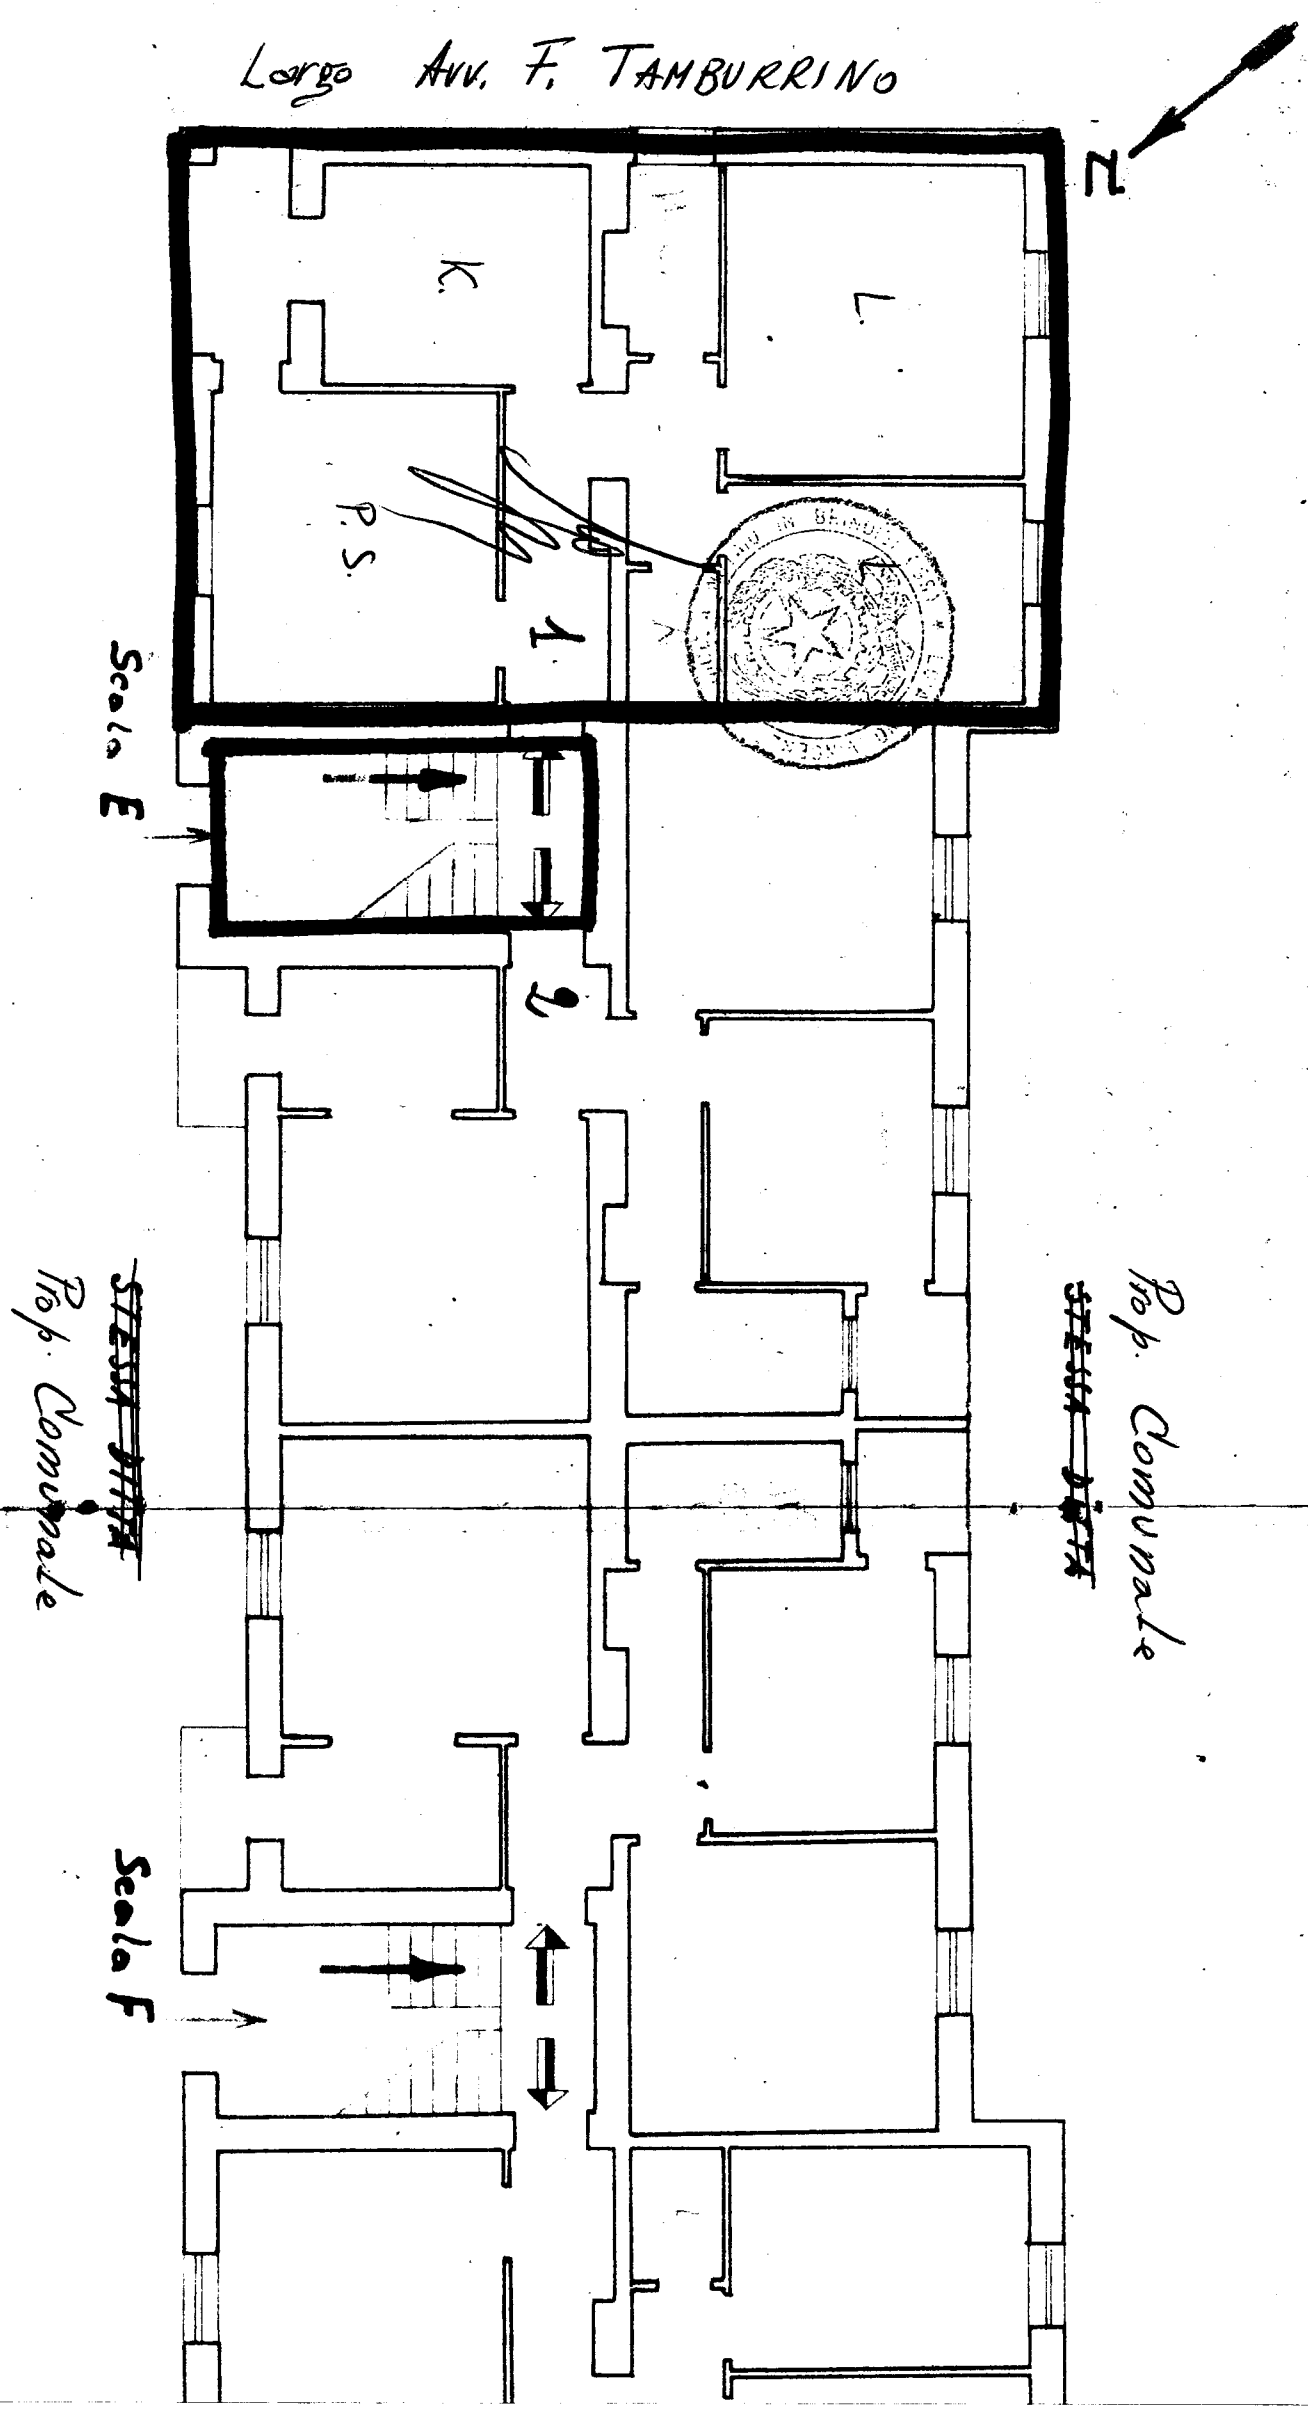

CASE POPOLARI IN OSTUNI - LOTTO 9°

PIANTA SCANTINATO

N.

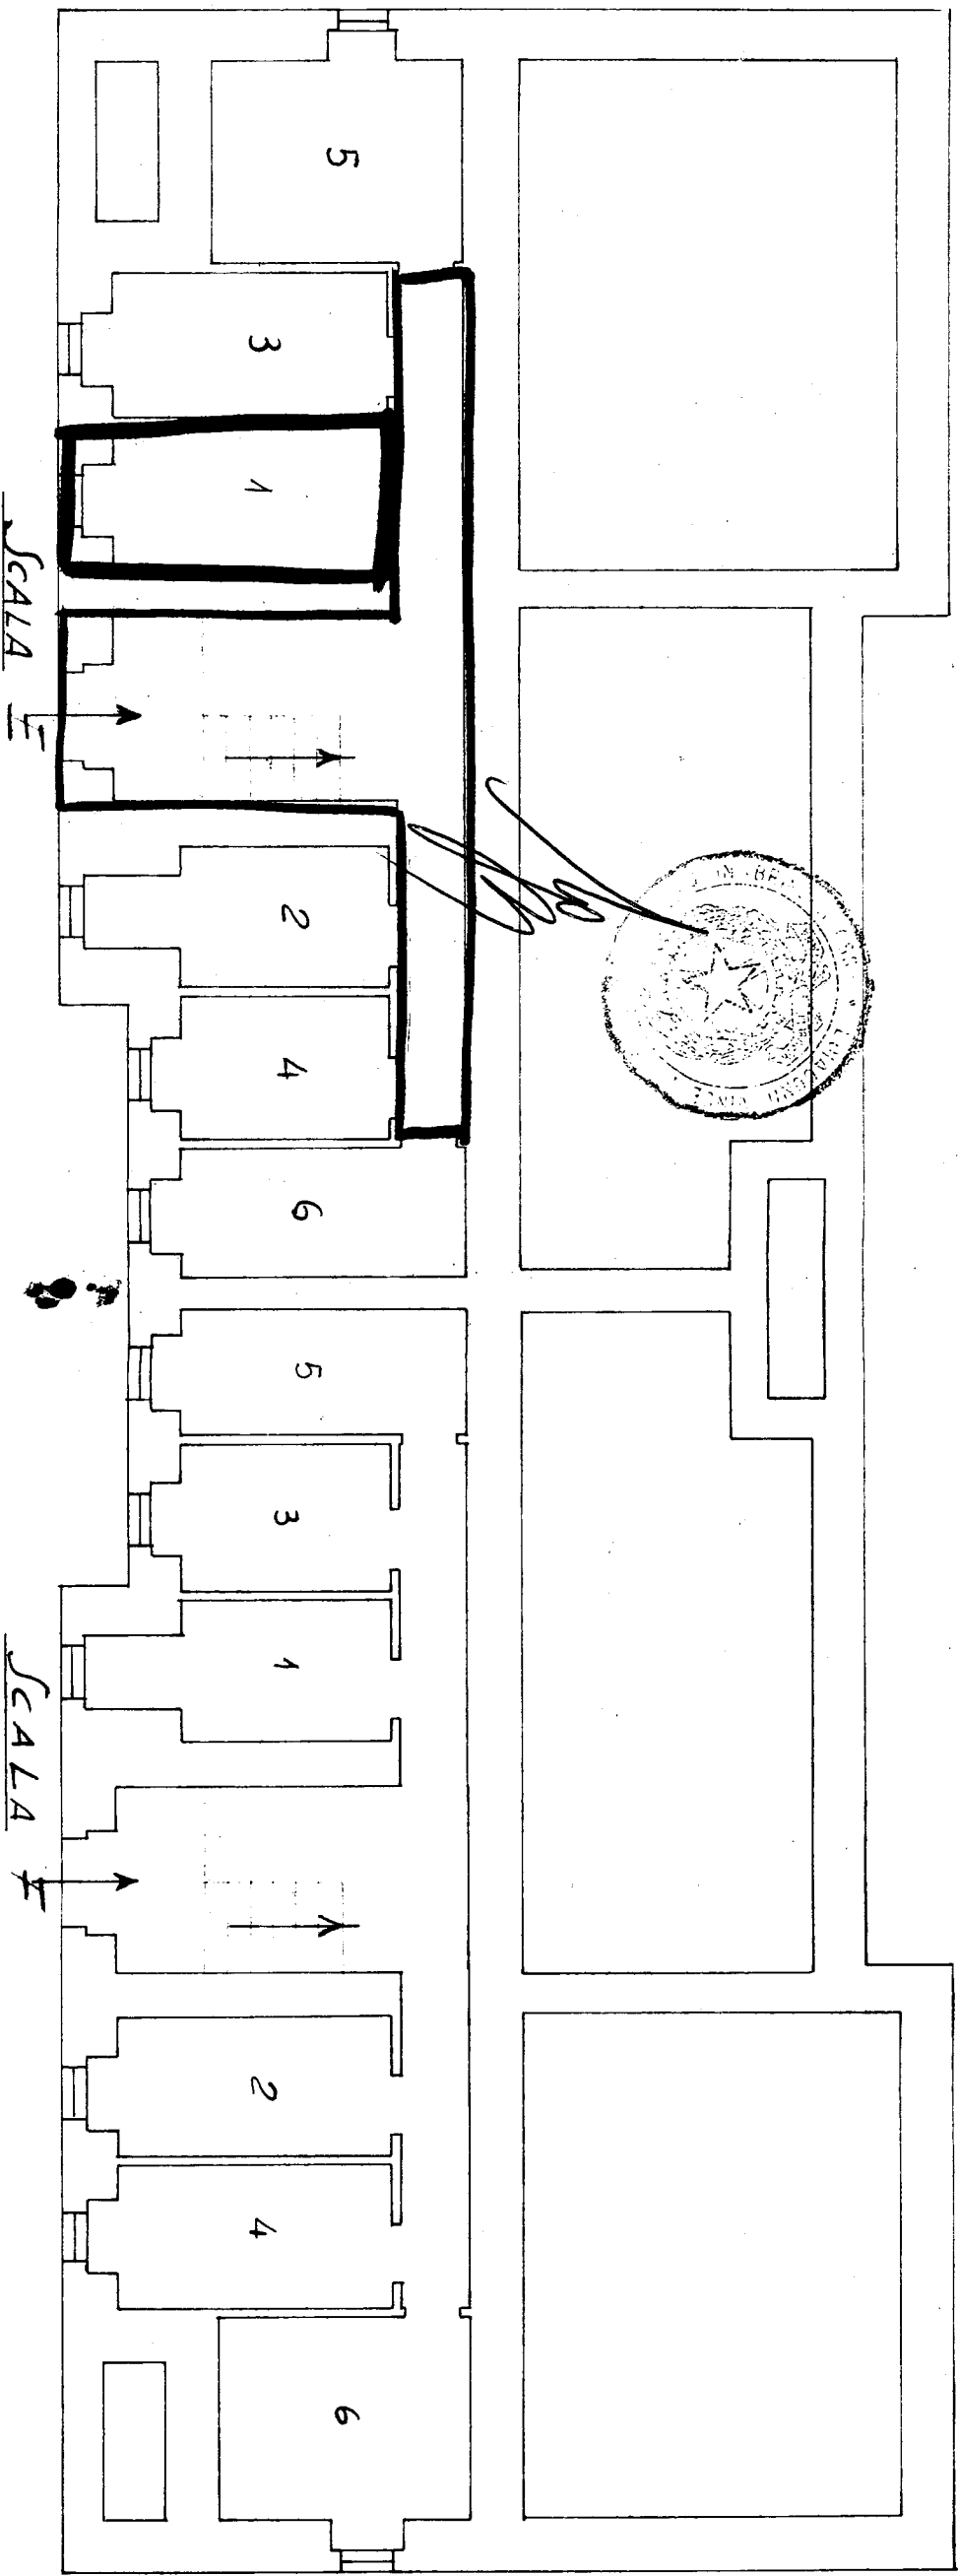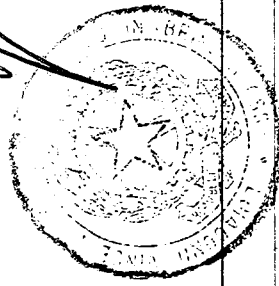

LARGO AVV. F. TAMBURRINI

Proprietà Comunale

Proprietà Comunale

Scala 1:100