

10

SCALA 1:100



Pianta Piano

Largo Don Minzoni #°

Via Treves 4°

Appartamento alla scala C int. 3

LARGO DON MINZONI

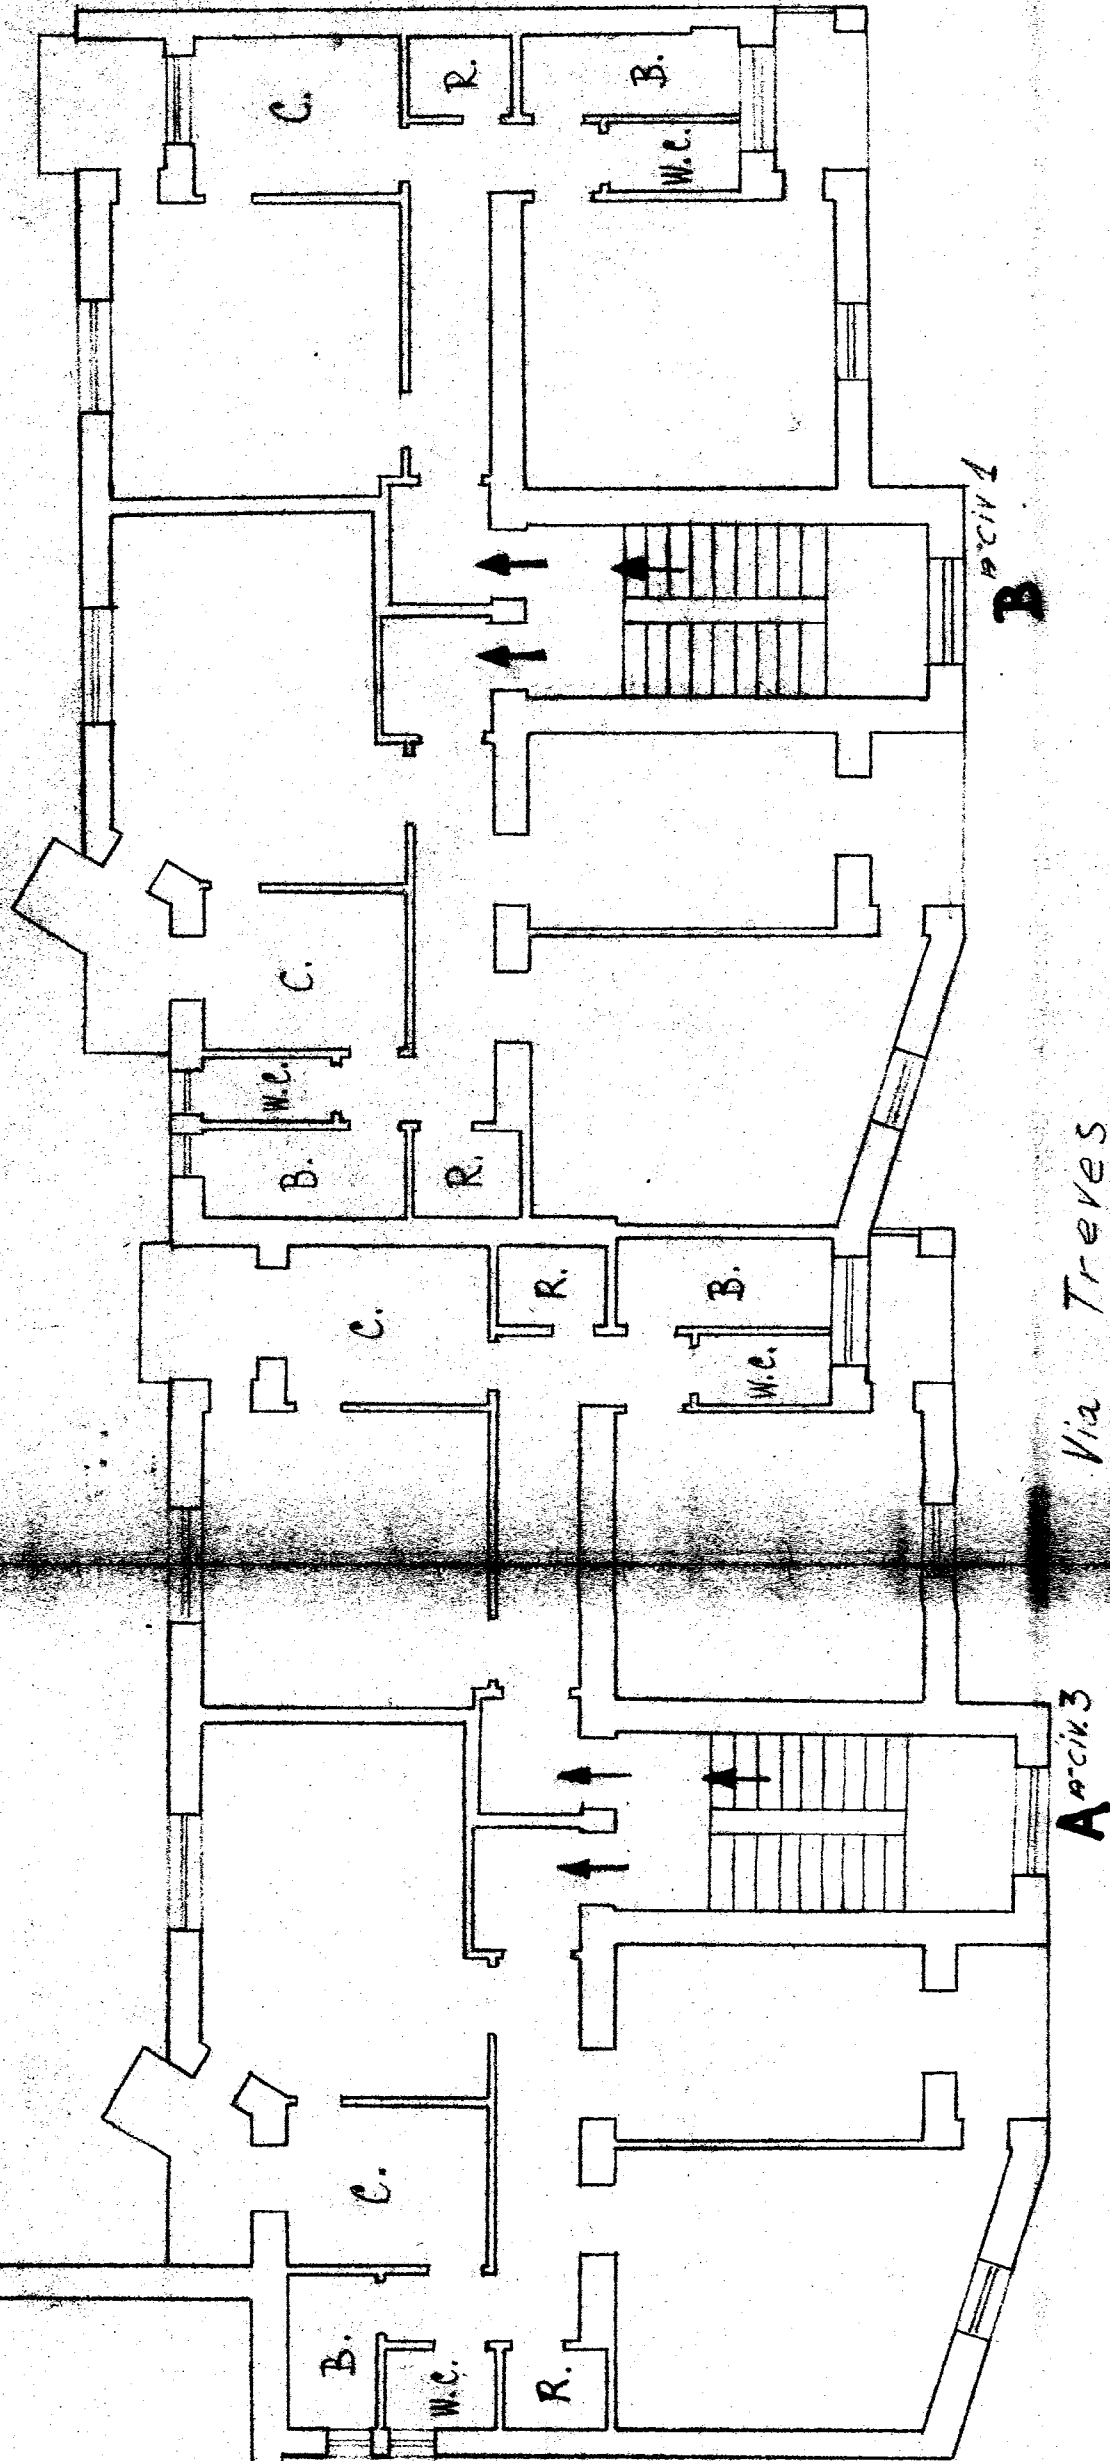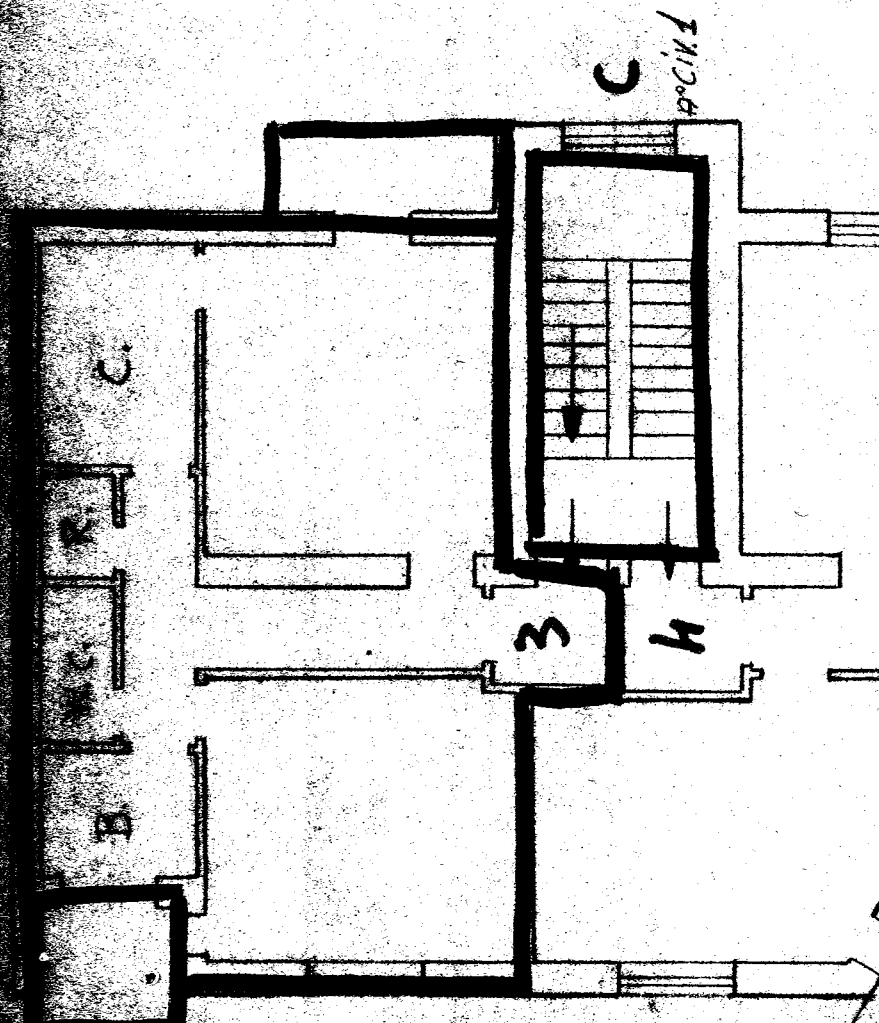

Allegato

CASE POPOLARI in FASANO - LOTTO 6:

Scala 1:100



PIANTA SCANTINATO

Largo Don Minzoni 2°

Via Treves 2°

Scantinato alla Scala C int. 3

LARGO DON MINZONI

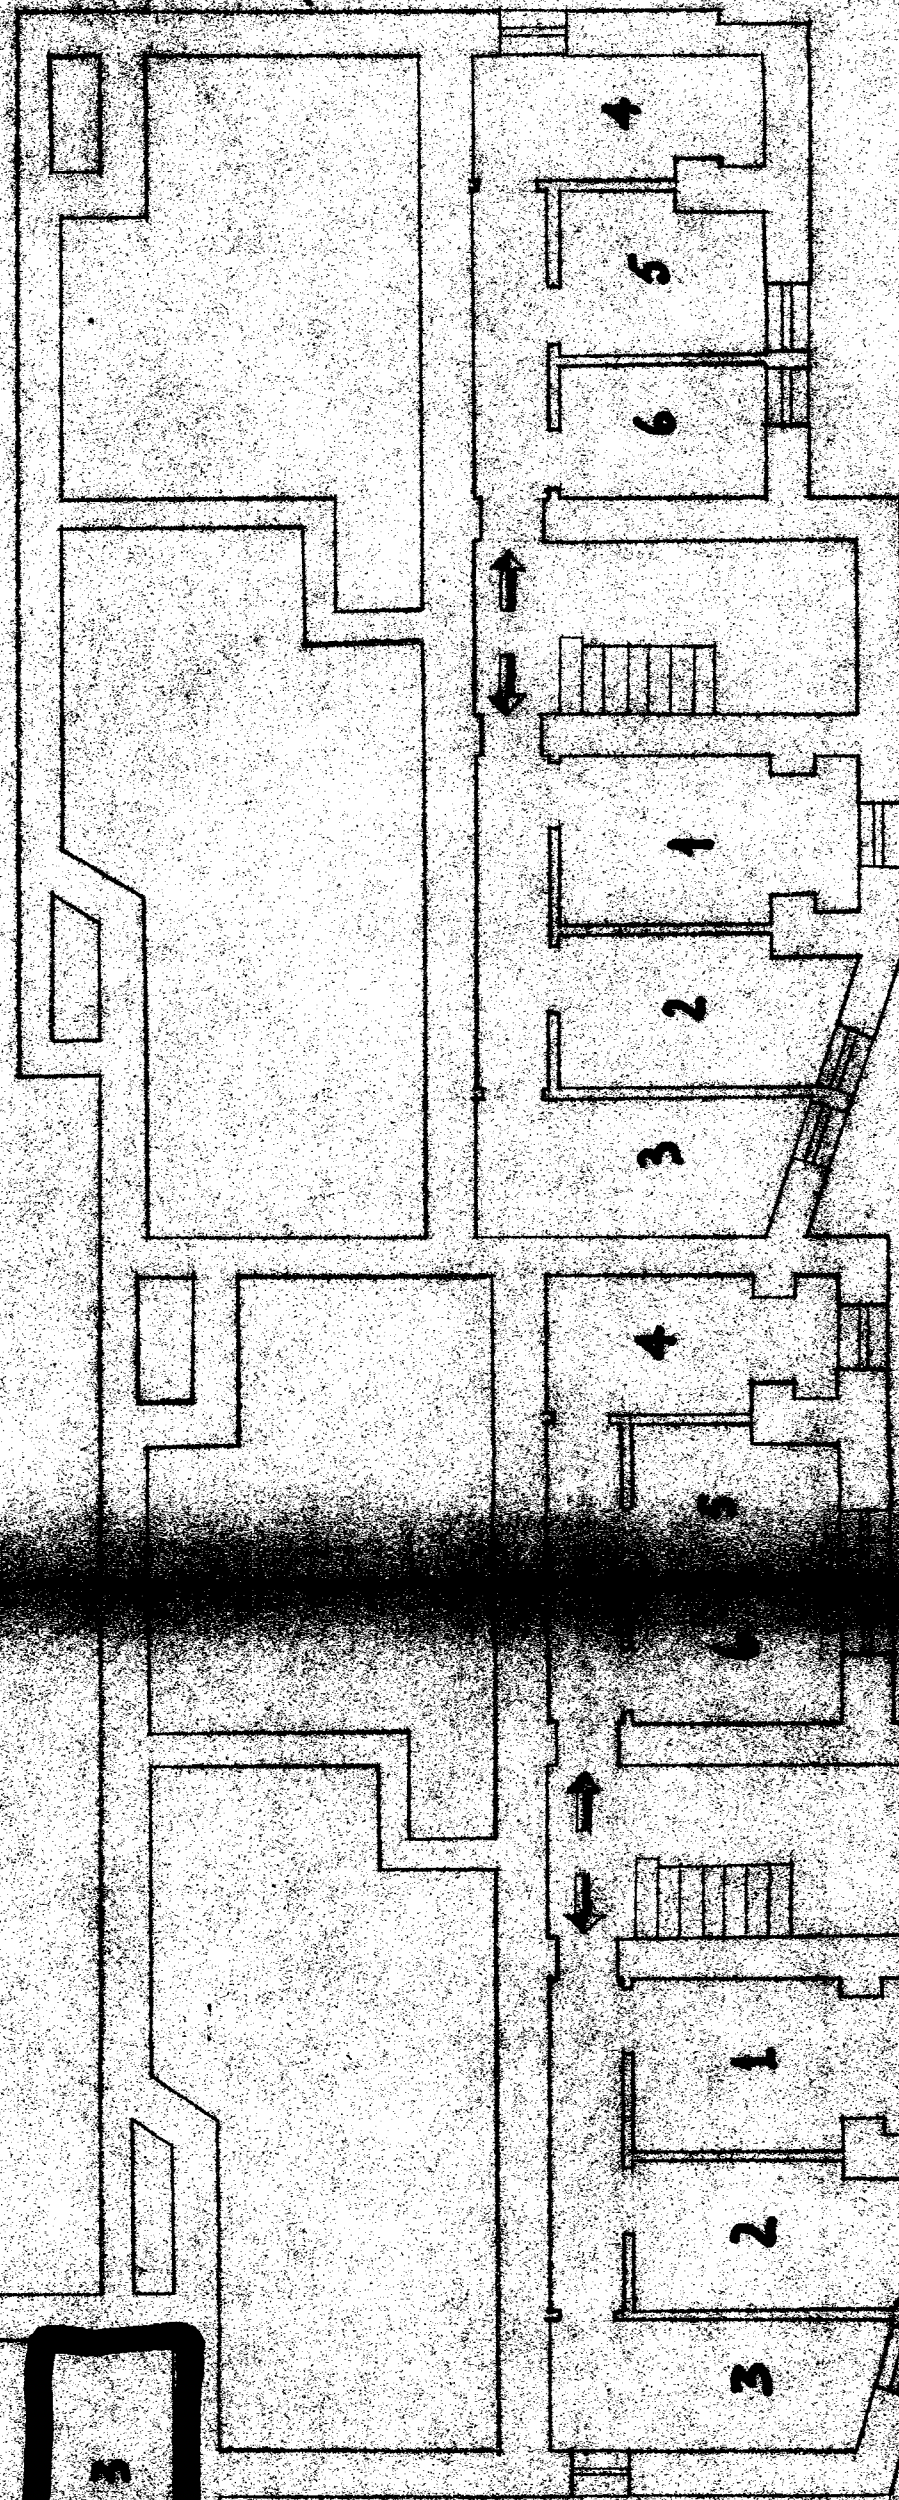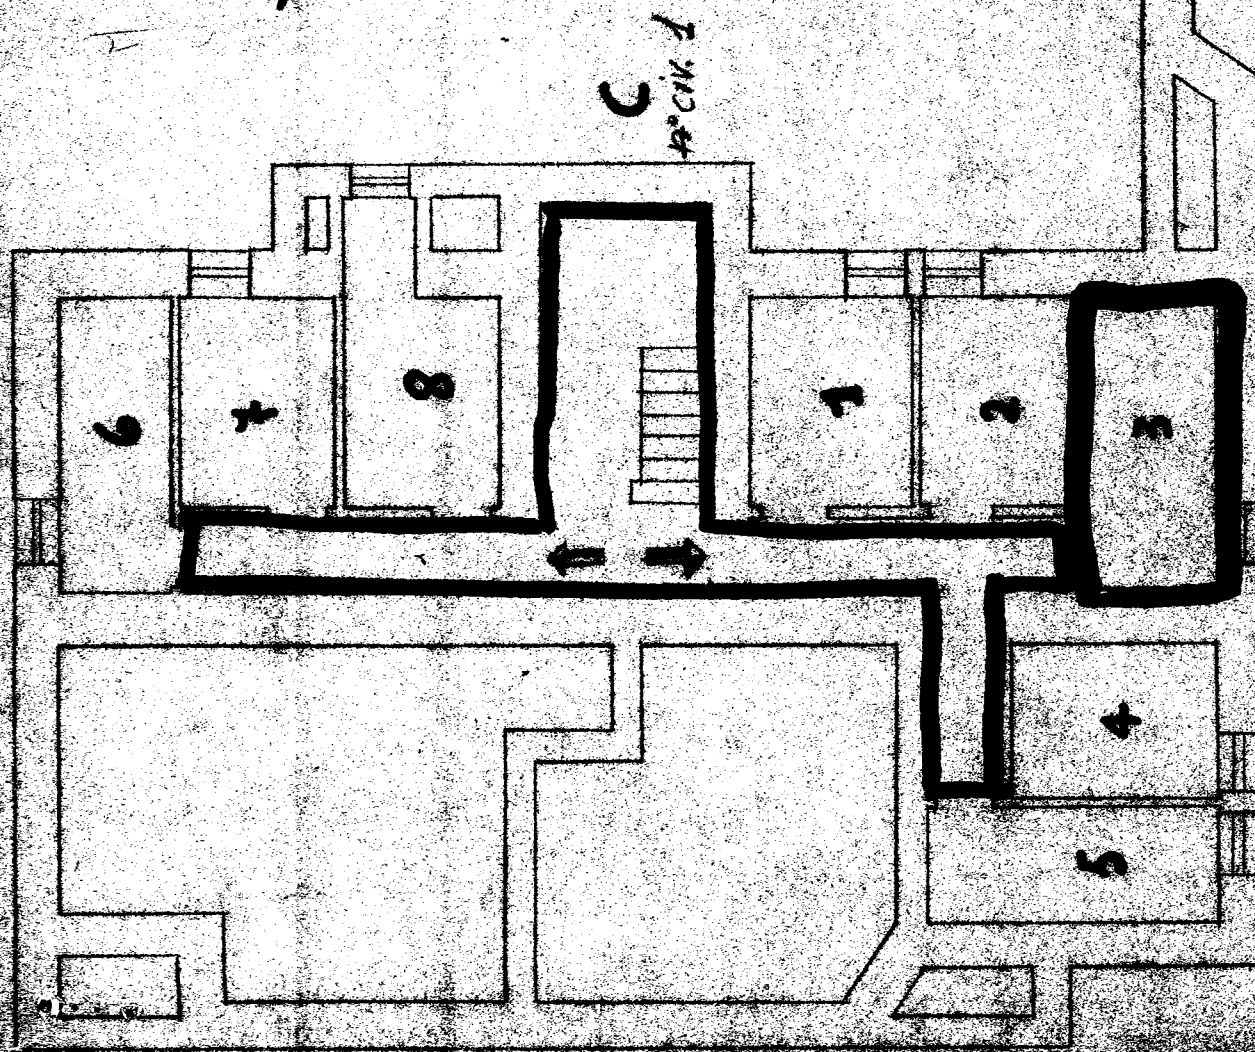

Via Treves

Arco 3

Arco 1

Via Don Minzoni