

387287

Allegato

CASE POPOLARI in FASANO - LOTTO 6°

SCALA 1:100

Pianta Piano




Largo Don Minzoni #°

Via Treves #°

Appartamento alla scala int.

LARGO DON MINZONI

Via Don Minzoni

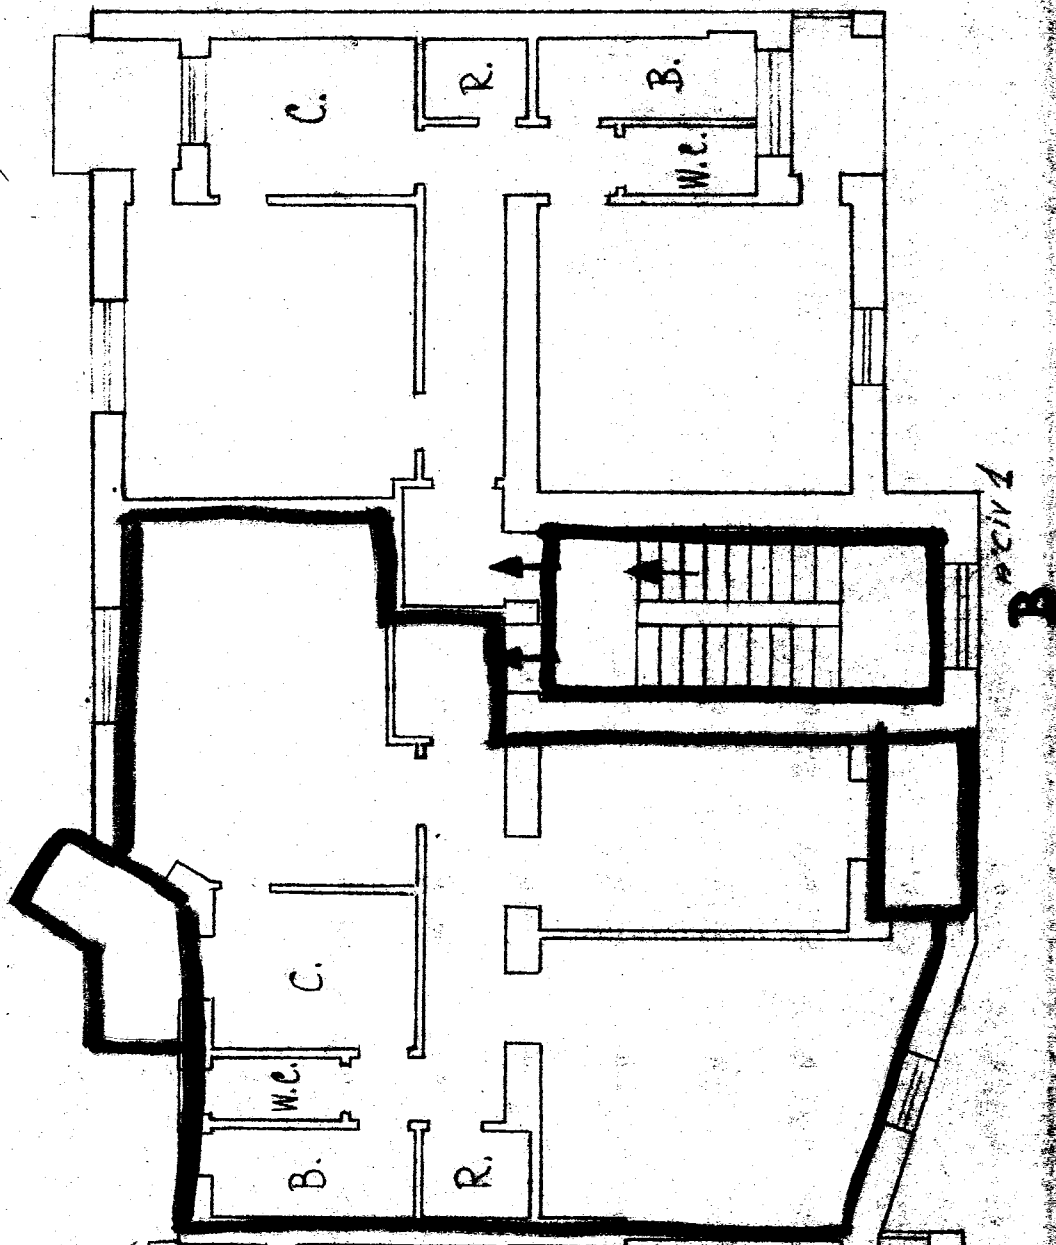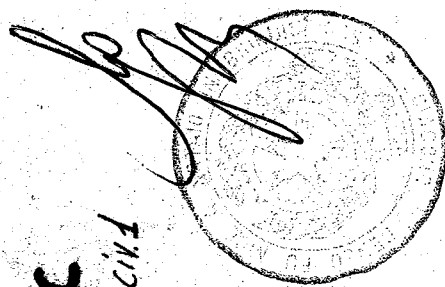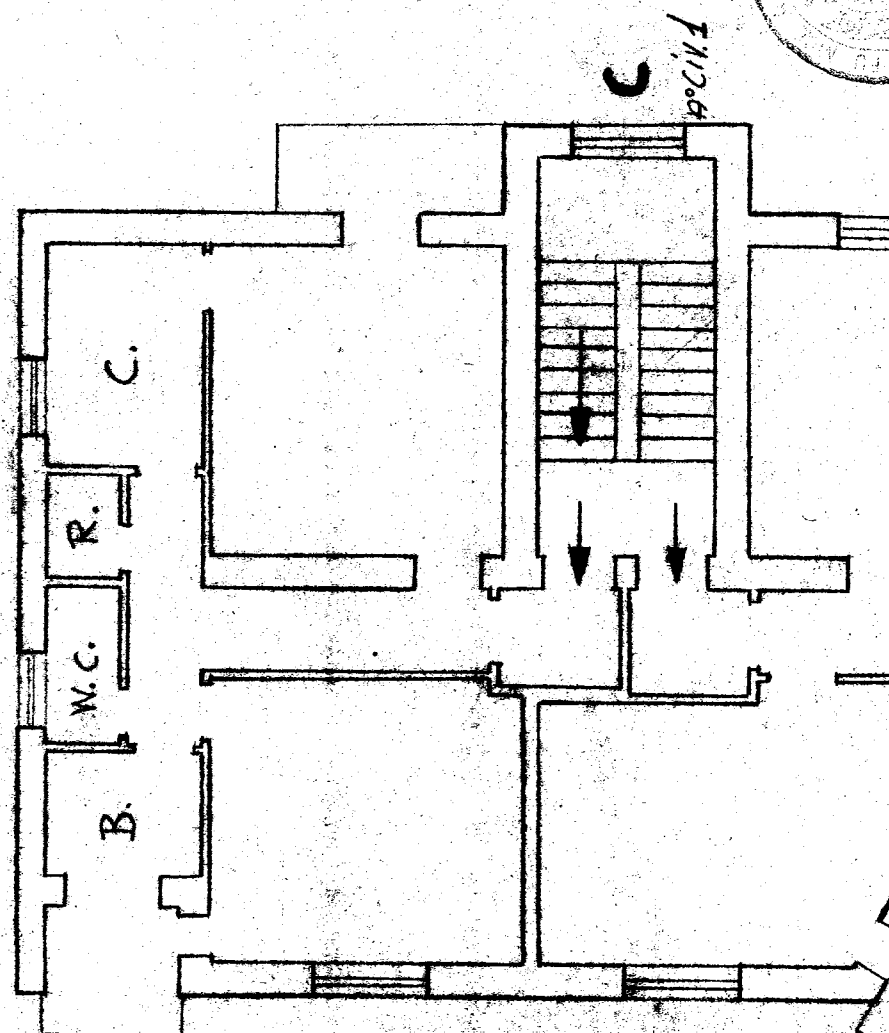

Via Treves

Arcin 3

B scala 1

Allegato

CASE POPOLARI in FASANO - LOTTO 6:

Scala 1:100

PIANTA SCANTINATO

Largo Don Minzoni n°

Via Treves n°

Scantinato alla Scala int.

LARGO DON MINZONI

