


COMUNE DI BRINDISI
 PROVINCIA DI BRINDISI
 Cantiere N° 16481 - "Coop. Nuovo Domus - Nuova Brindisi"
 Località: 405
 Via Tor Pisani

Via Cocceio Nerva

Via Imperatore Costantino

Proprietà
 Miccoli Giuseppe

RISCATTO

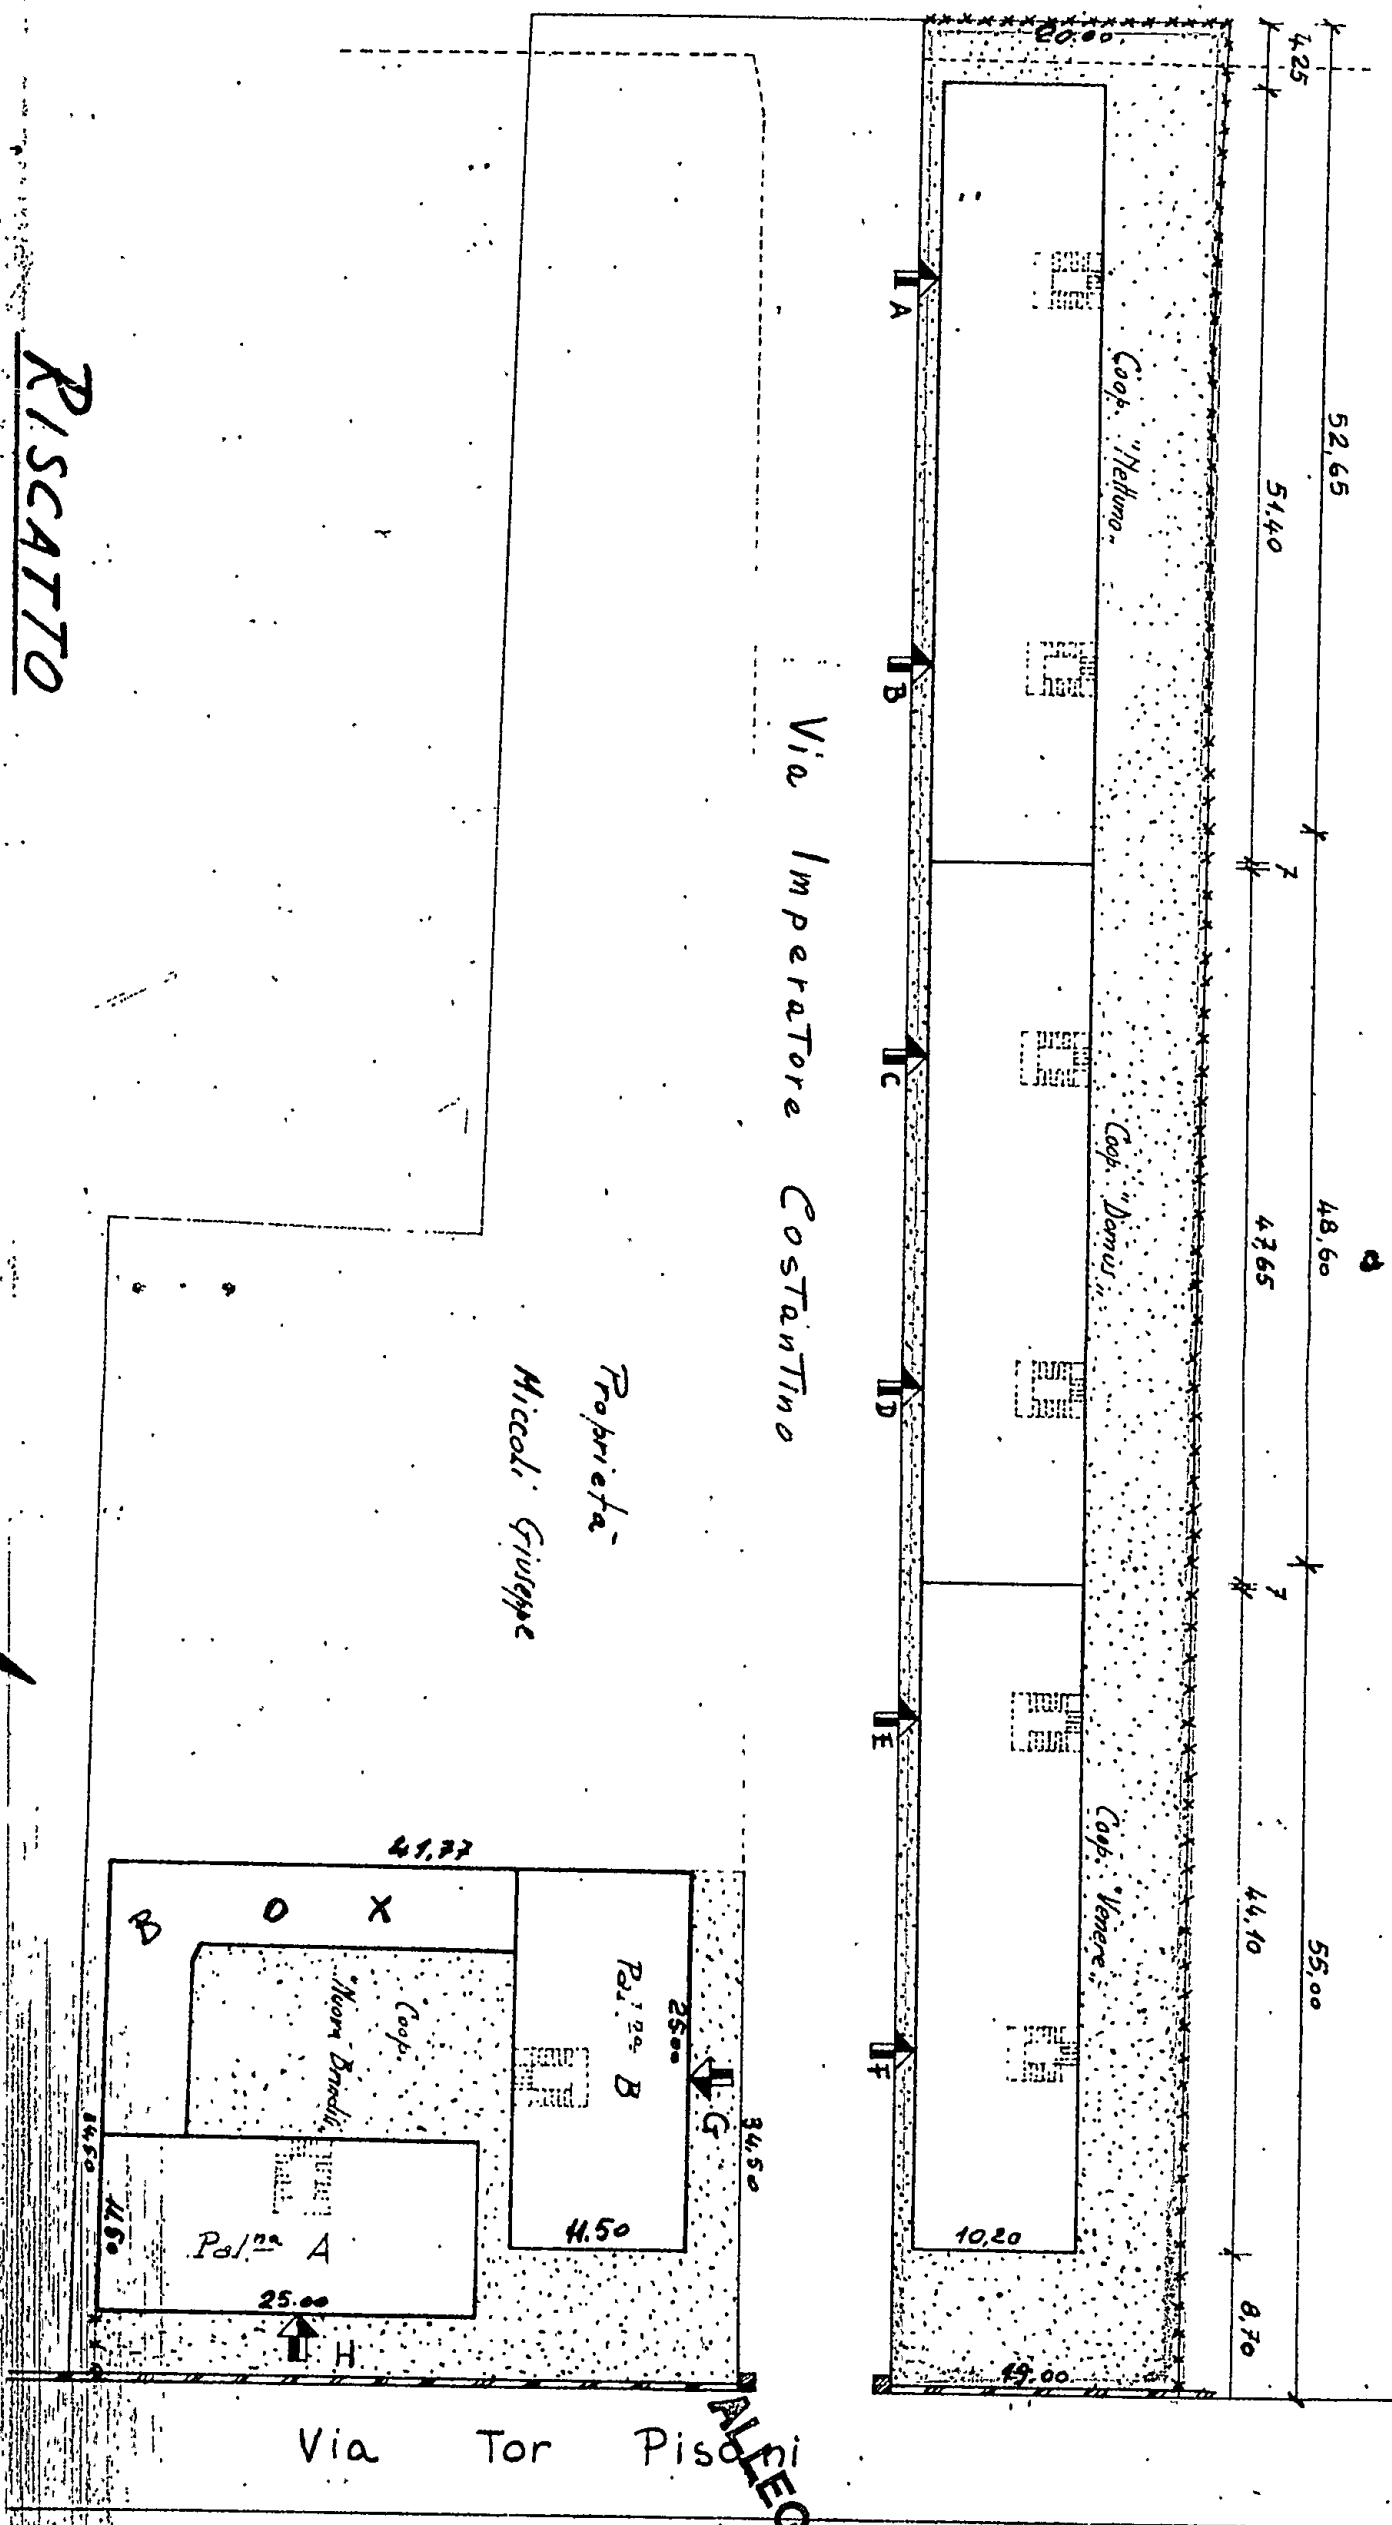

Data della compilazione Novembre 1961

SCALA 1:500

ALLEGATO

INSTRUMENTI DI INDIVIDUAZIONE DELL'UNITA' IMMOBILIARE

ASSEGNATARIO.....ERAMO UGO.....
COMUNE DI.....BRINDISI.....quartiere.....COMMENDA.....
Lotto-Cantiere.....C/16481.....Via.....IMPERATORE COSTANTINO.....Civ. 66.....
Palazzina.....Scala.....C.....Piano.....1.....Int.2.....

ALLOGGIO di n. 4.....stanze utili oltre gli accessori.

IN CATASTO E.U. - L'alloggio é riportato alla Partita...1907...Foglio
di mappa...54...Part. ...1493...sub. 66.....Categ. ...A/3...classe...2.....
consistenza catastale vani...7,00.....Rendita Catastale Lit. ...2786..

BOX - GARAGE - E' riportato in C.E.U. alla Partita...1907.....Foglio
di mappa...54...Part. ...1493...sub. 22.....Categ. ...C/2...Classe...3.....
consistenza catastale Mq.13.....Rendita Catastale Lit. 273.....

1° 4. 1021

CONFINANTI ALLOGGIO

NORD.....SUOLO COMUNE.....
EST.....APPARTAMENTO INT. 1/C E VANO SCALA.....
SUD.....VIA IMP. COSTANTINO.....
OVEST.....APPARTAMENTO INT. 1/D.....

CONFINANTI SCANTINATO - BOX

NORD.....SUOLO COMUNE.....
EST.....BOX INT. 7/C.....
SUD.....VIA IMP. COSTANTINO.....
OVEST.....VANO SCALA.....

CONFINANTI LOCALE COMUNE

NORD.....
EST.....
SUD.....
OVEST.....

PARTI ED AREE CONDOMINIALI: VANO SCALA, TERRAZZE, PORTICATO NONCHE'
LOCALE CALDAIA CHE SERVE ANCHE LA PALAZZINA " D ".....

PARTI ED AREE INDIVIDUALI:.....

AREA CONSORTILE: SUOLO CIRCOSTANTE LA PALAZZINA COSI' COME
RIPORTATO NELL'ALLEGATA PLANIMETRIA CONTORNATA CON IL COLORE GIALLO.....



UFFICIO TECNICO INCARICATO


Geom. Vincenzino Tucci

SCA 1:100

Scale C

PIANTA PIANTO
PRIMO

Coop. "NETTUNO"

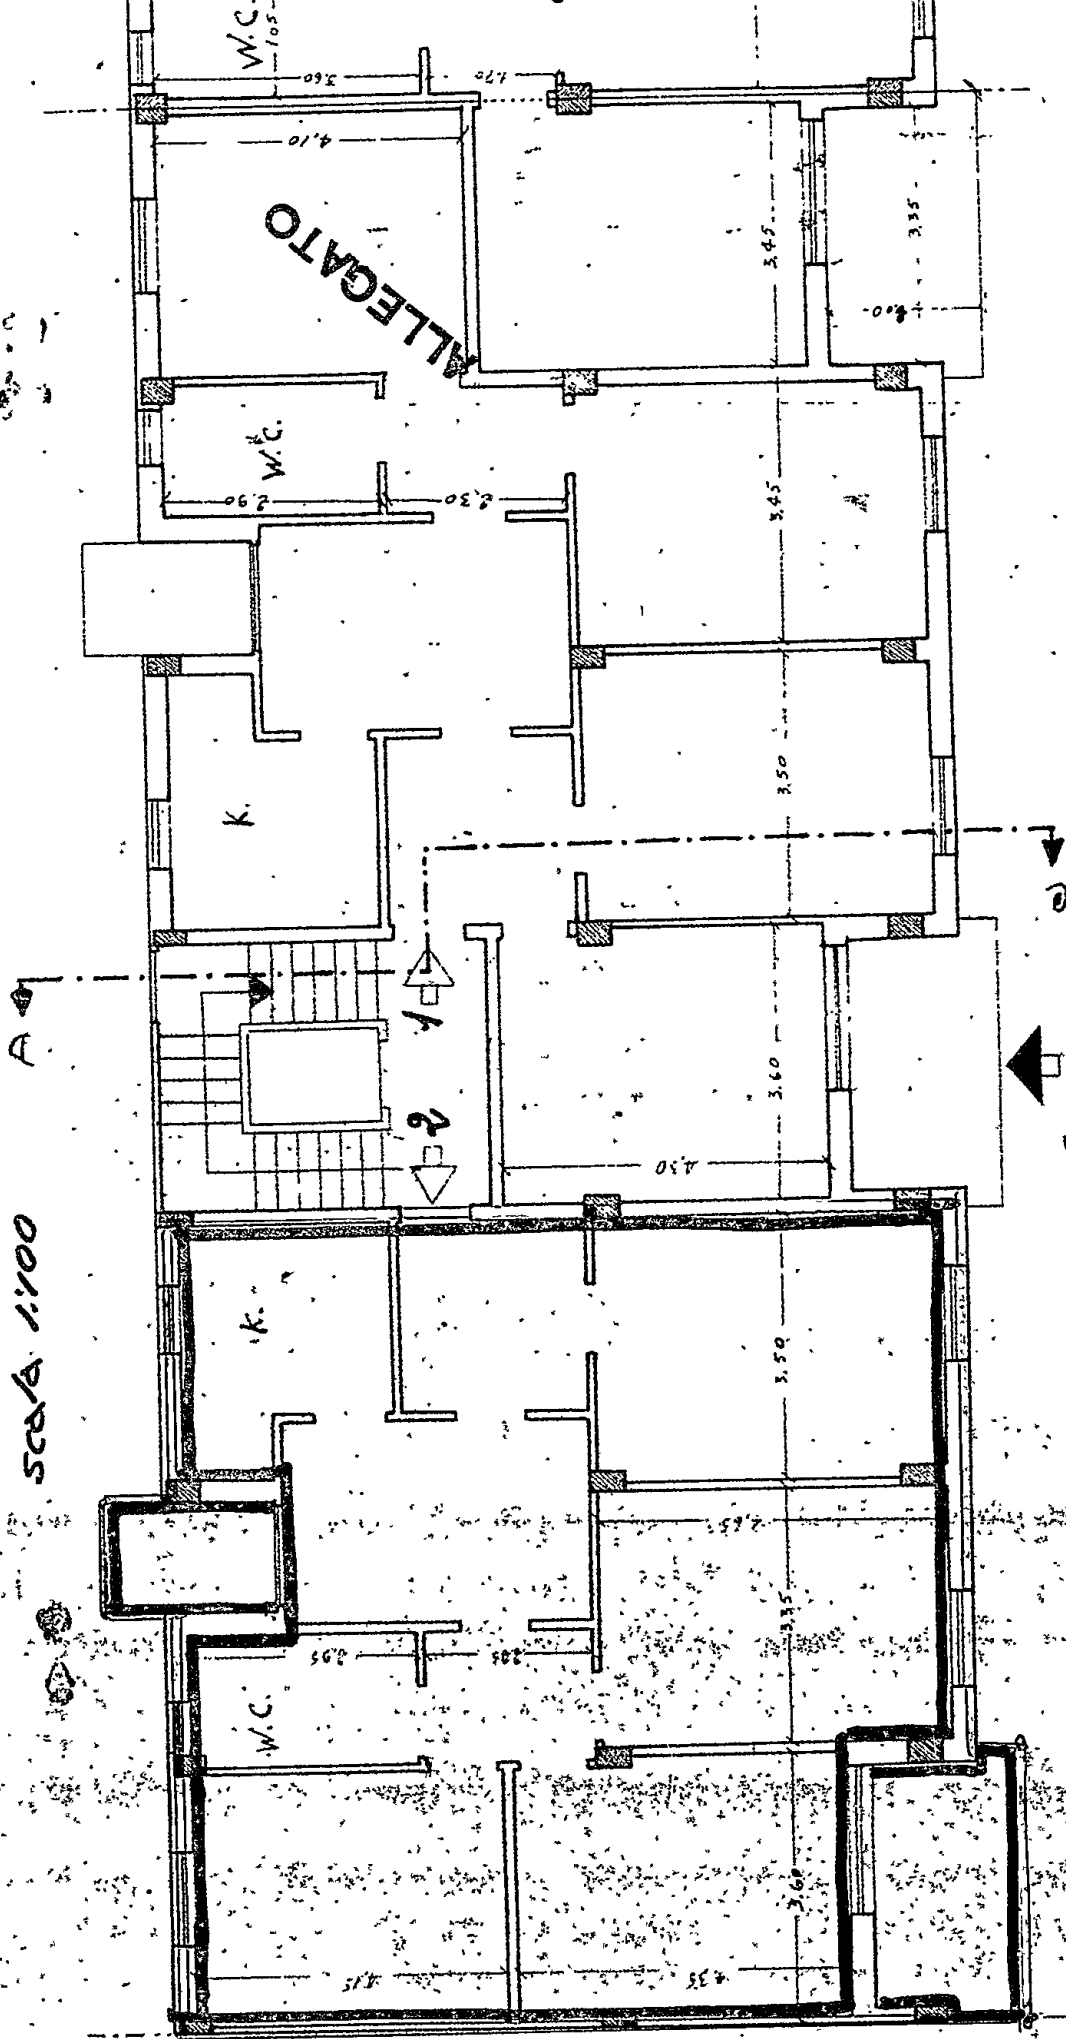


Coop. Merlino

COMUNE DI BRINDISI
CANTIERE 16481
COOP. DOMUS

Scala 1:100

- 5 D. Terio Mario
- 6 Laura Giuseppe
- 7 Di Silva Tommaso
- 8 Quarta Arturo

Pianta Piano Terra

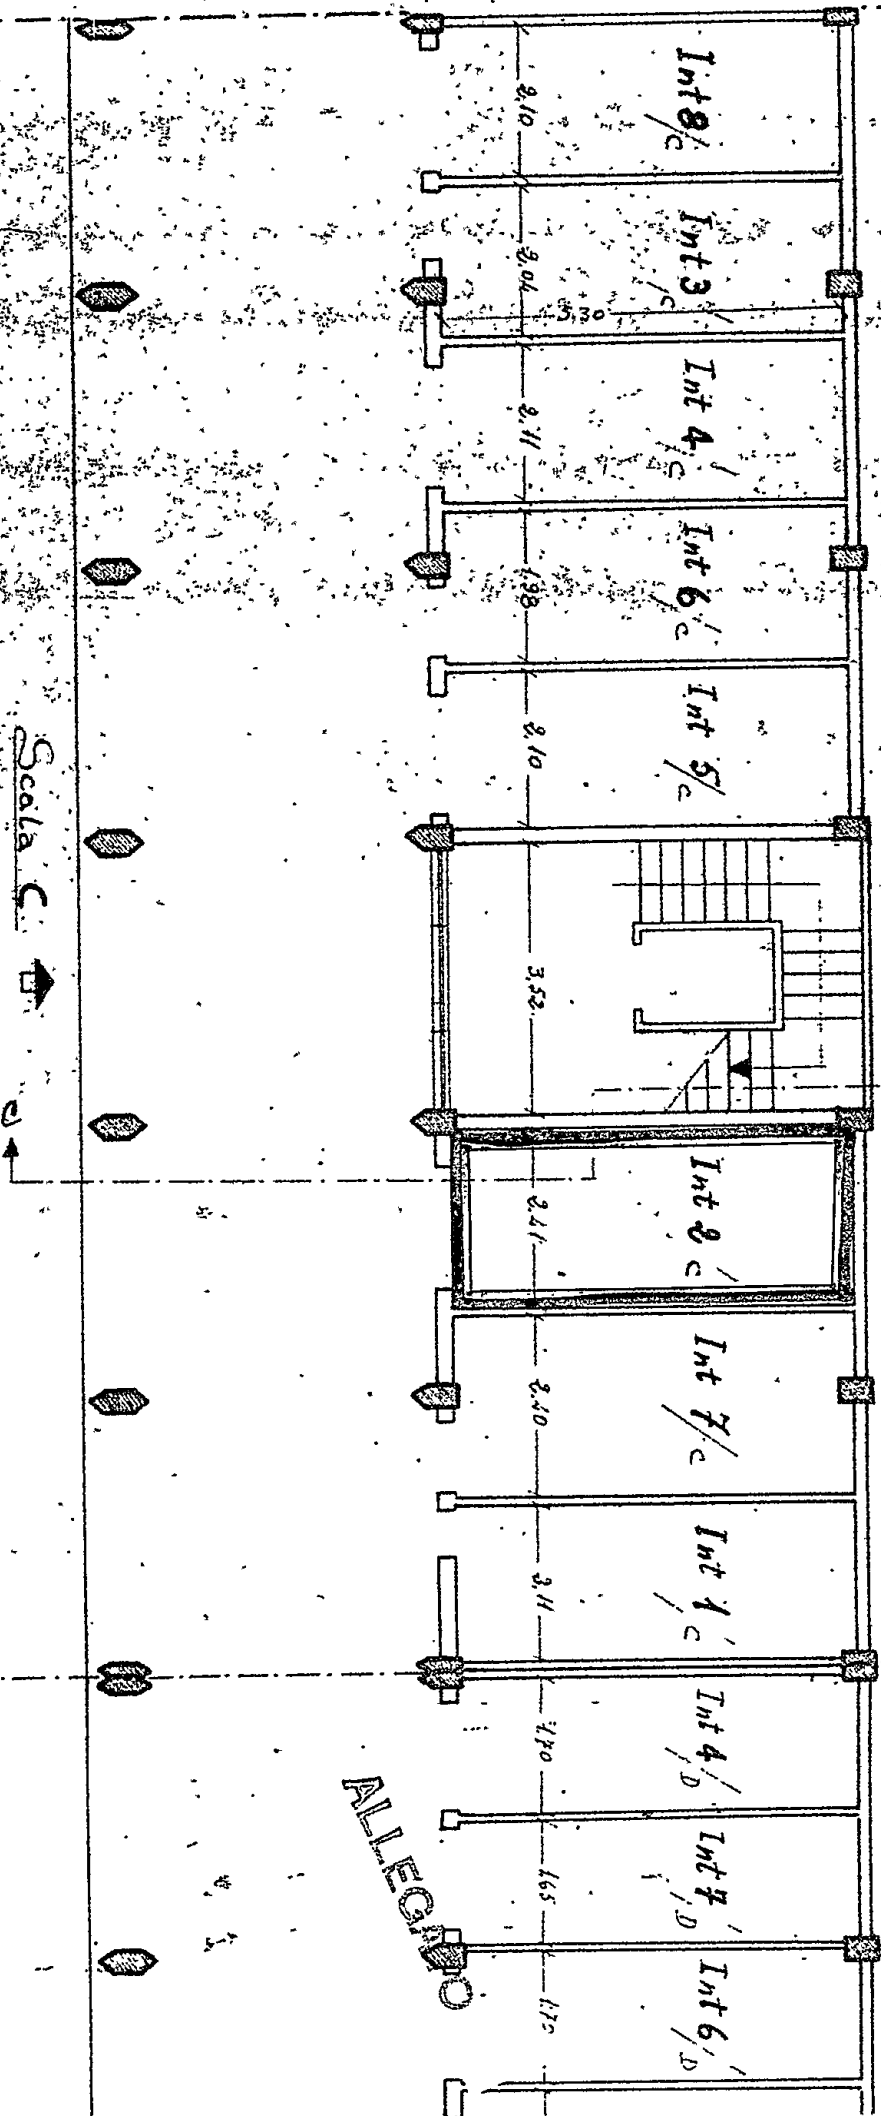

Scala C

ALLEGATO