

387114

Allegato

CASE POPOLARI in FASANO - LOTTO 6°

SCALA 1:100




Pianta Piano

Largo Don Minzoni 4°

Via Treves 4°

Appartamento alla scala int.

LARGO DON MINZONI

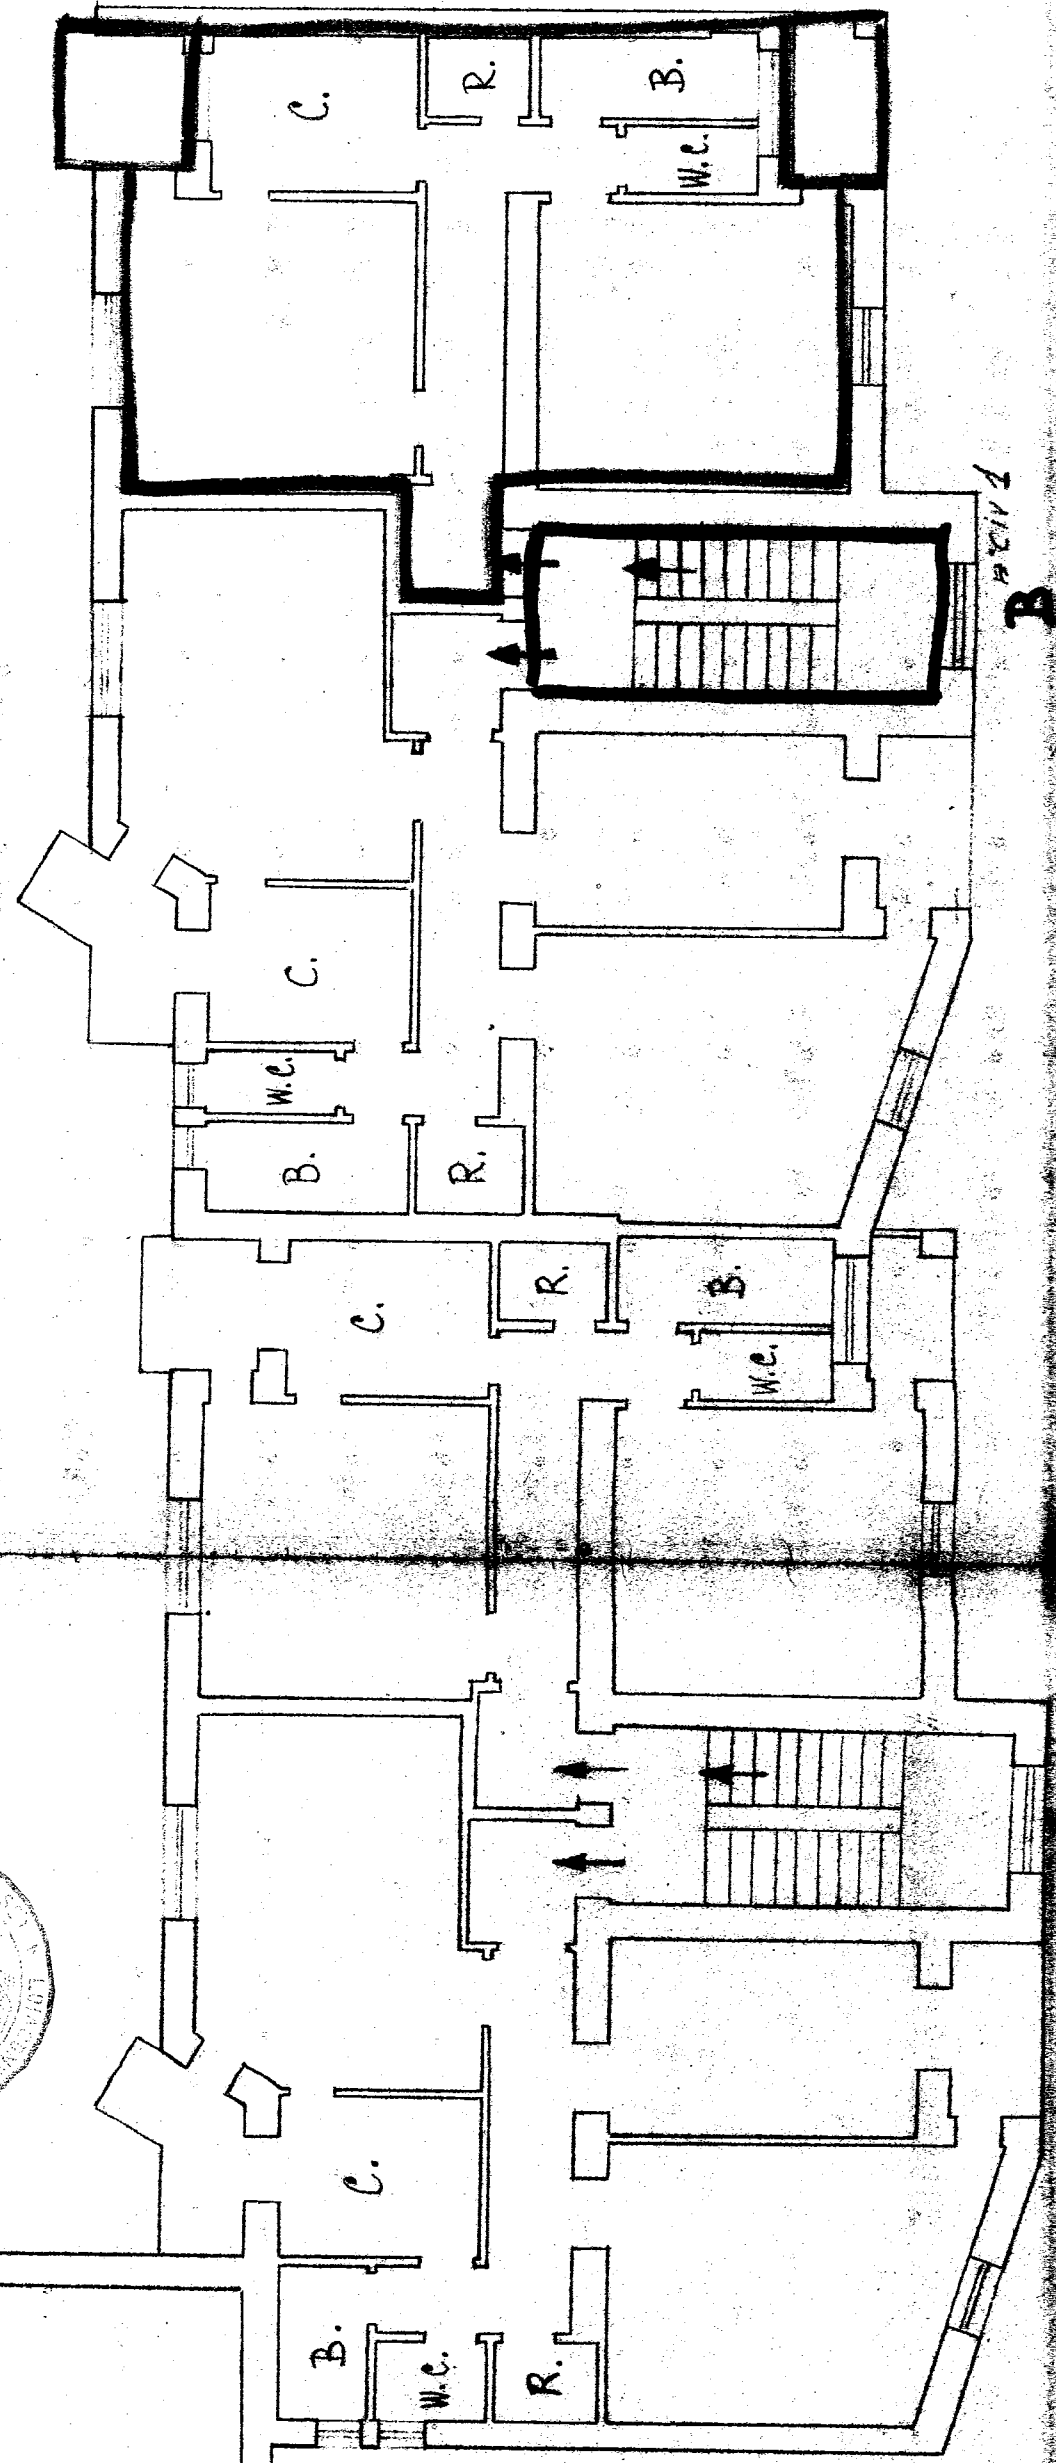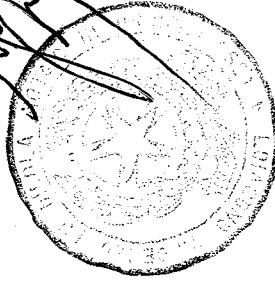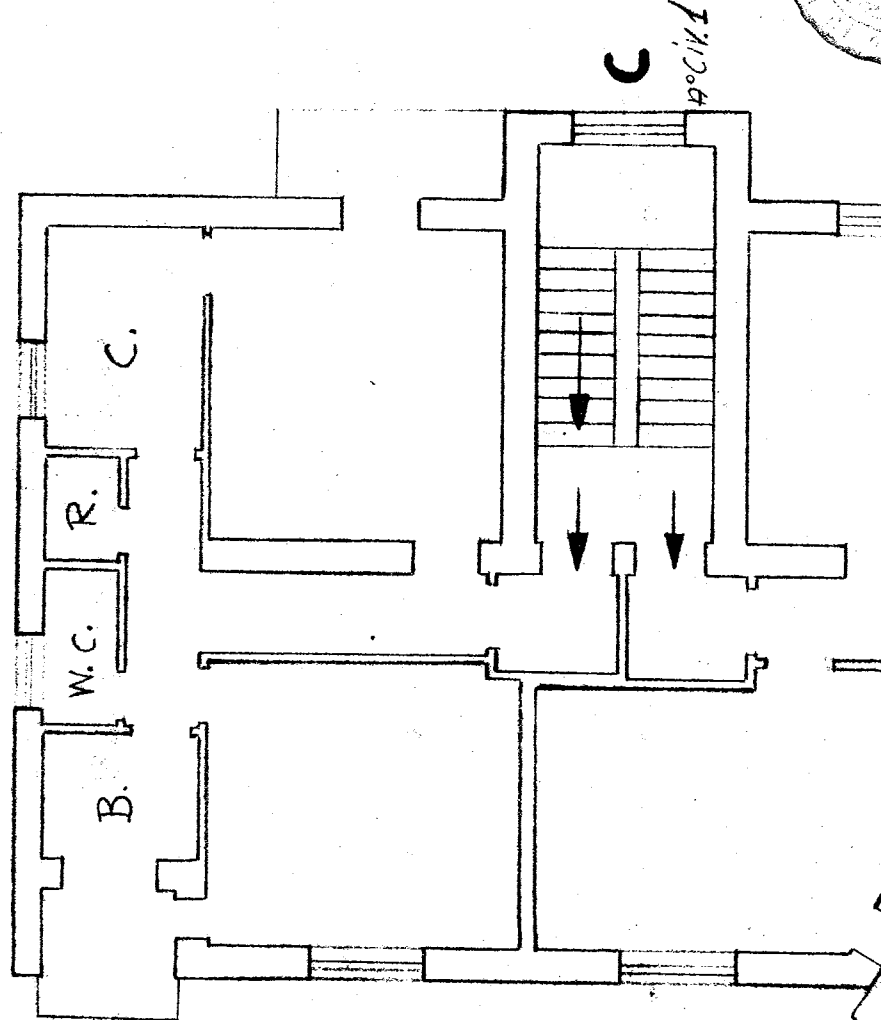

Via Treves

Allegato _____

CASE POPOLARI in FASANO - LOTTO 6°


Scala 1:100

PIANTA SCANTINATO

Largo Don Minzoni 2°

Via Treves 2°

Scantinato alla Scala int.

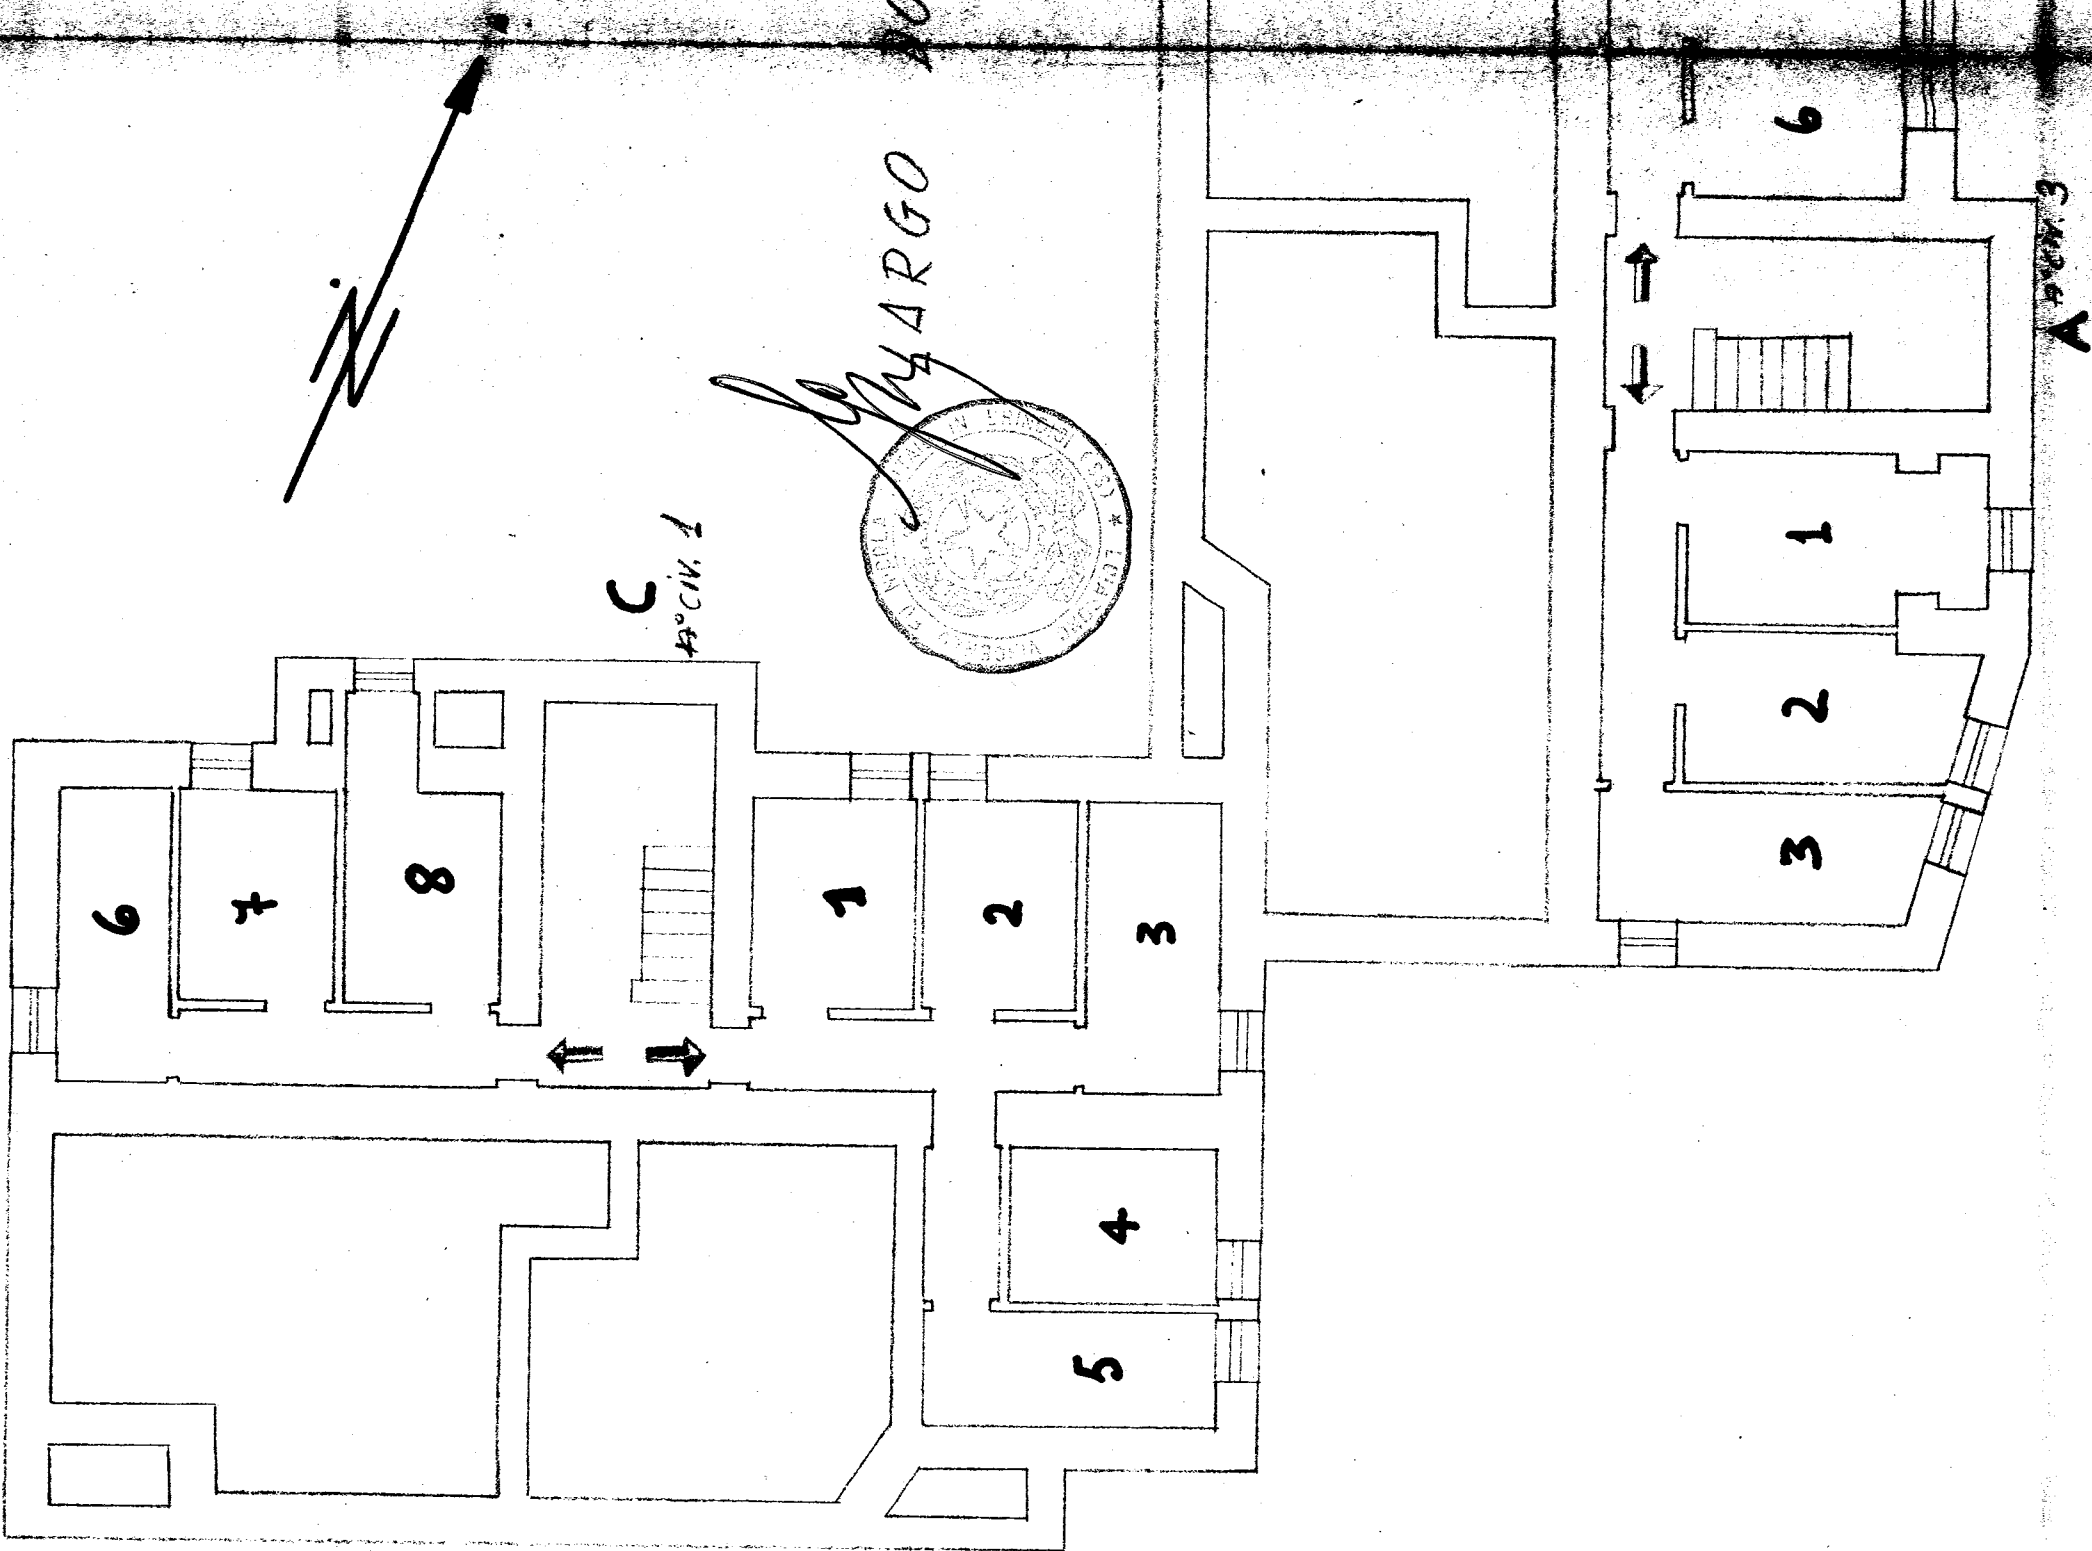

Via Don Minzoni