



383601

10

CASE POPOLARI DI FASANO - LOTTO 4°

SCALA 1:100

PIANTA PIANO 2°

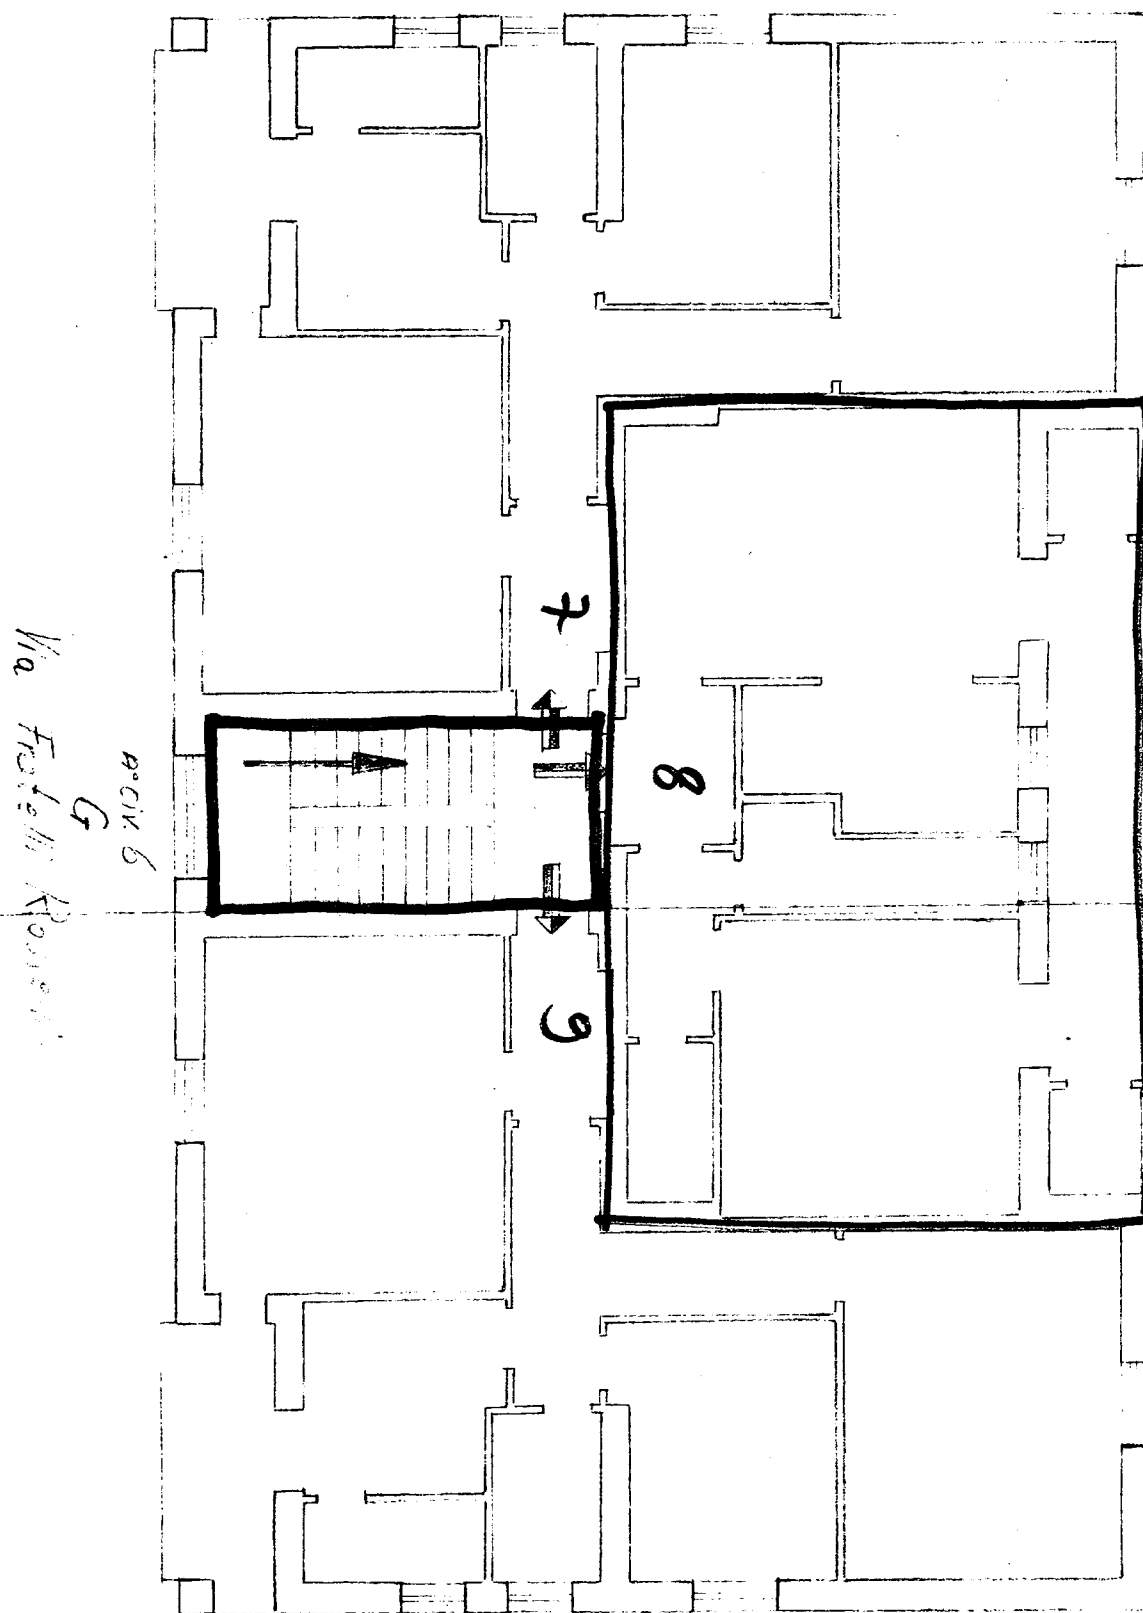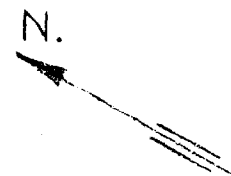

Viale Alcide De Gasperi

Via Fratelli Rossetti

Allegato

Appartamento 2° piano G - int.