


CASE POPOLARI in CISTERMINO

Lotto 2^o

SCALA 1:100

Piazza Rino Terra


IL PRESIDENTE
(Michele Nardis)

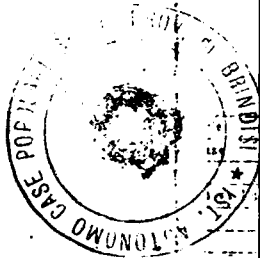

IL COORD.
(Dott. Ing. ...)

Michele Nardis
Municipio di Cisternino
Arch. N. 8160

AX

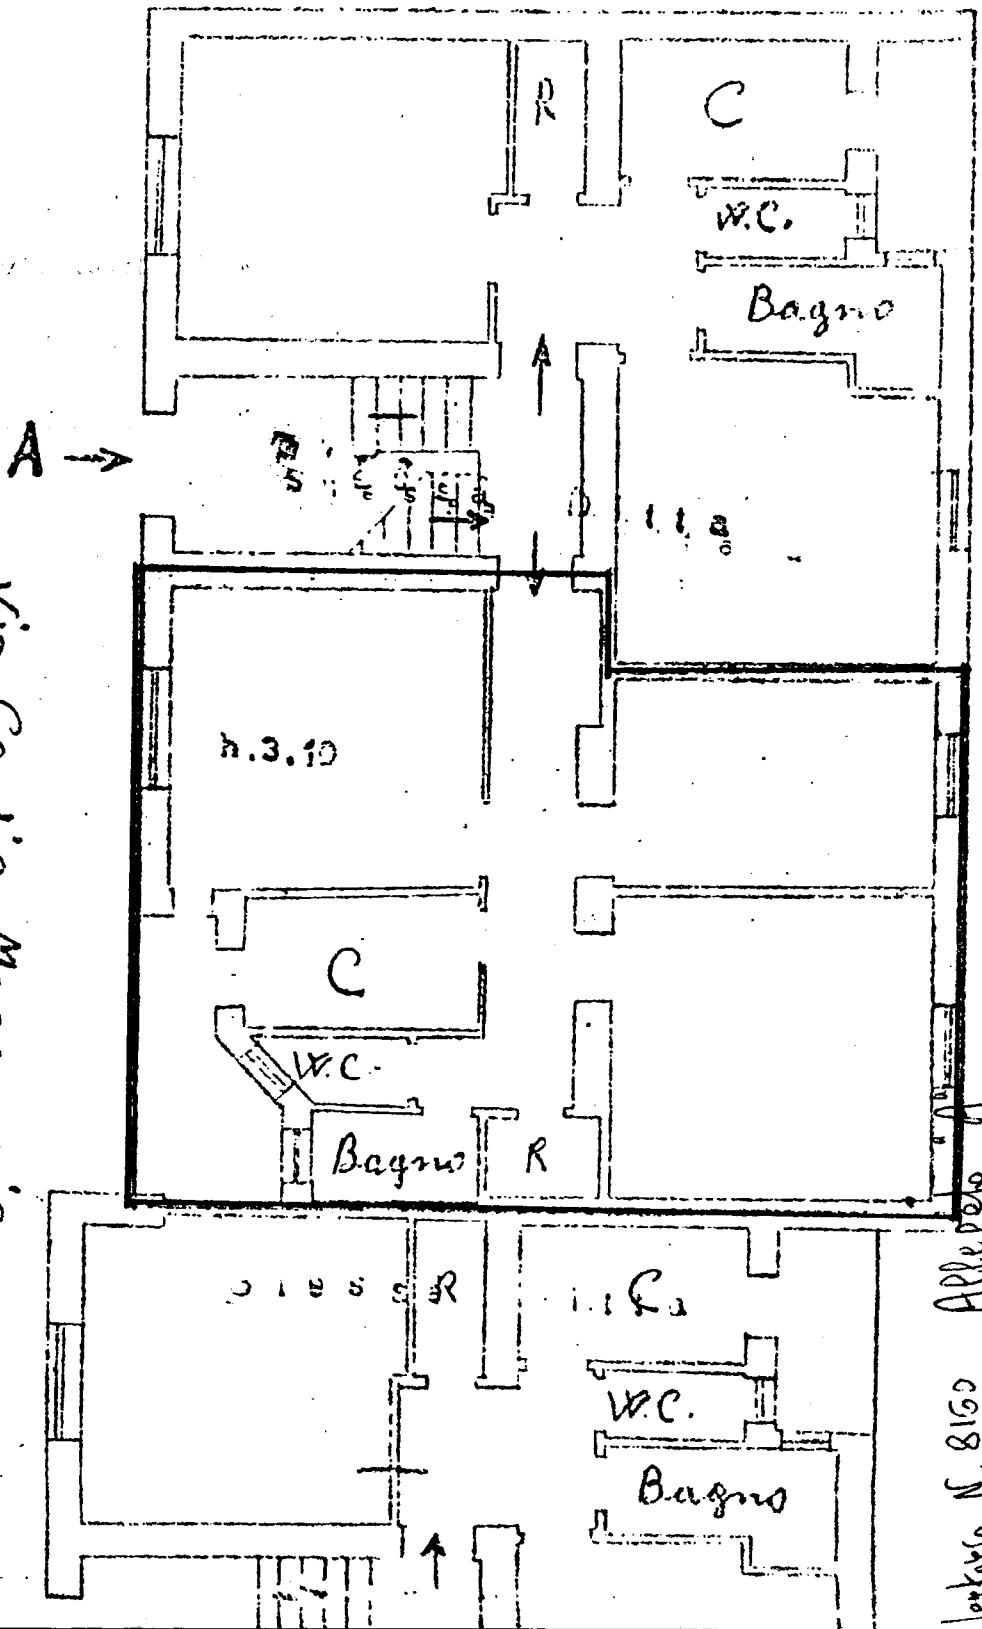

Via Ceglie Messapica

Lettera N. 8160 Alle porte

osservare:
a) E' esente dall'imposta fondiaria (tale, parzial) ... perchè (indicare il motivo) ... ed il periodo di ... (indicare il periodo di ...)

LA PRESENTE DICHIARAZIONE È RESA DA:

Cognome, nome e patronimico del Dichiarante
(Qualità) amministratore
Data ...
Cognome, nome e patronimico del Dichiarante
(Qualità) amministratore
Data ...
Firma: Michele Carucci

osservare:
a) E' esente dall'imposta fondiaria (tale, parzial) ... perchè (indicare il motivo) ... ed il periodo di ... (indicare il periodo di ...)

LA PRESENTE DICHIARAZIONE È RESA DA:

Cognome, nome e patronimico del Dichiarante
(Qualità) amministratore
Data ...
Cognome, nome e patronimico del Dichiarante
(Qualità) amministratore
Data ...
Firma: ...

osservare:
a) E' esente dall'imposta fondiaria (tale, parzial) ... perchè (indicare il motivo) ... ed il periodo di ... (indicare il periodo di ...)

LA PRESENTE DICHIARAZIONE È RESA DA:

Cognome, nome e patronimico del Dichiarante
(Qualità) amministratore
Data ...
Cognome, nome e patronimico del Dichiarante
(Qualità) amministratore
Data ...
Firma: ...

Registrato in Ostuni il 1.2.83 al ,n. 185 vol. 2

Med.II

E' copia conforme all'originale, completa di allegato,
che si rilascia alla Parte, in carta libera ai sensi di
legge.

Cisternino li 7.2.1983




Not. Geo. Rocco

CASE POPOLARI in CISTERMINO

Lotto 2°

Scala 1:100

Pianta Piano Terra

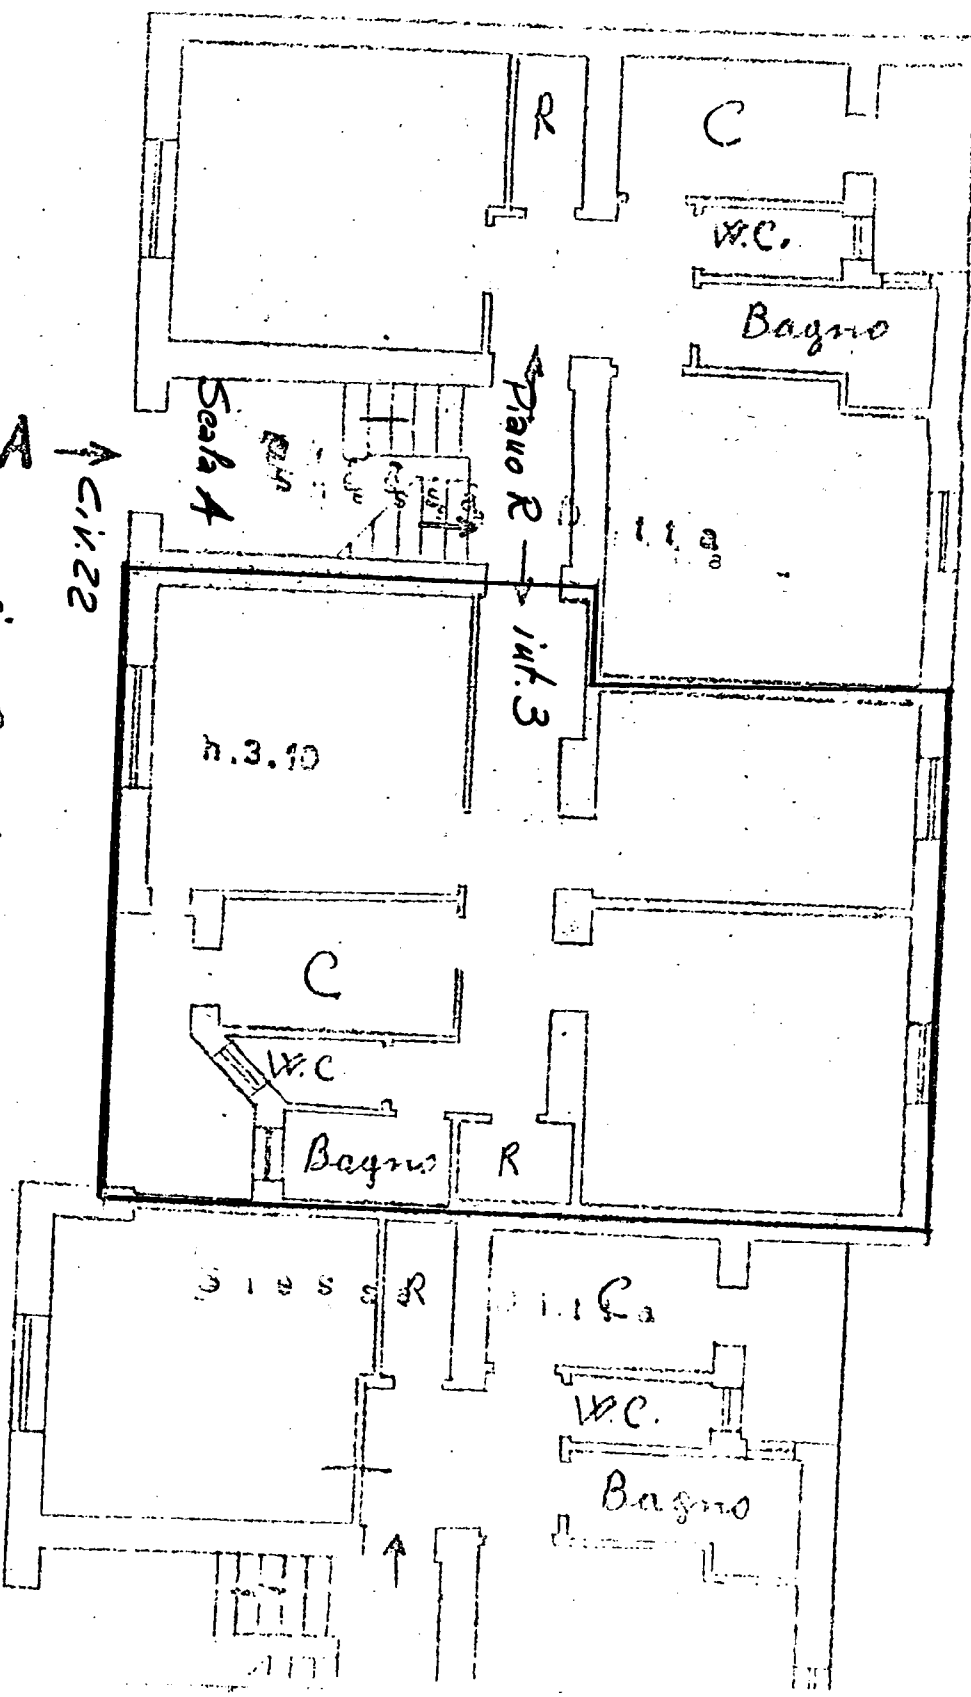

LA PRESENTE DICHIARAZIONE E RESA DA:

Cognome, nome e patria del Dichiarante
(Qualità) amministratore
Data
Cognome, nome e patria del Dichiarante
(Qualità) amministratore
Data

LA PRESENTE DICHIARAZIONE E RESA DA:

Cognome, nome e patria del Dichiarante
(Qualità) amministratore
Data
Cognome, nome e patria del Dichiarante
(Qualità) amministratore
Data

LA PRESENTE DICHIARAZIONE


Cognome, nome e patria del Dichiarante
(Qualità) amministratore
Data

CASE POPOLARI in CISTERMINO

Lotto 2°

Scala 1:100

Pianta Piano Terra

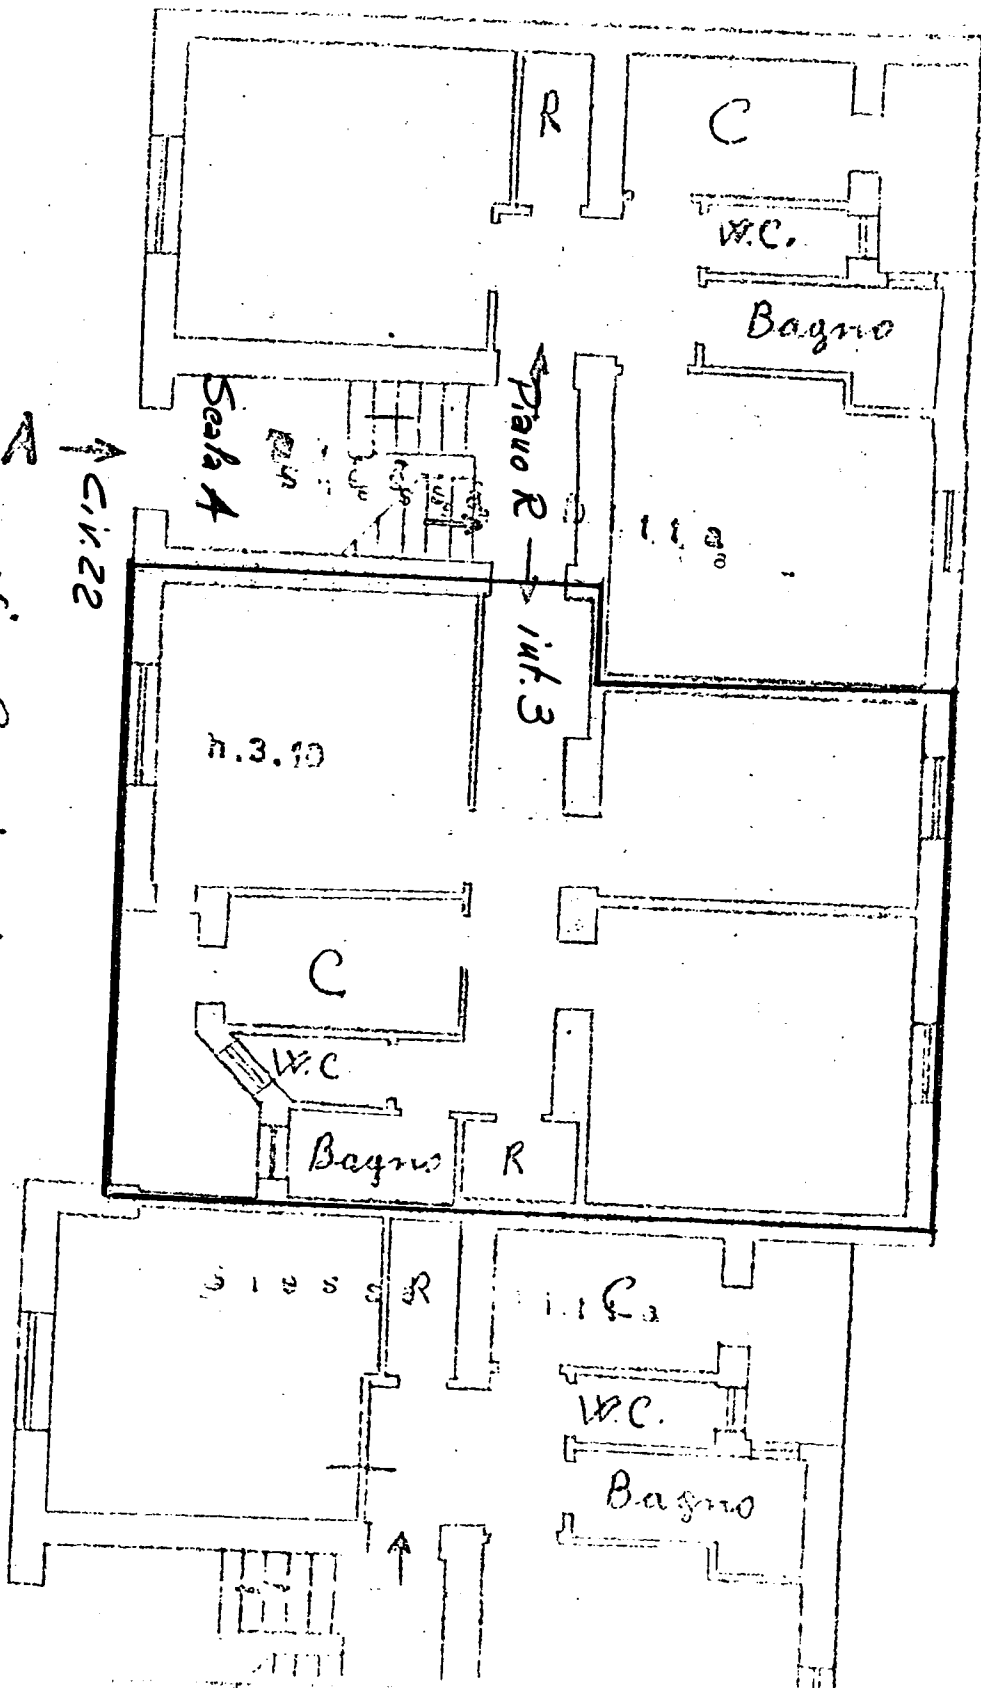

Via Ceglie Messapica

LA PRESENTE DICHIARAZIONE E RESA DA:

Cognome, nome e cognome del Dichiarante
(Qualità) amministratore
Data
Cognome, nome e cognome del Dichiarante
(Qualità) amministratore
Data

LA PRESENTE DICHIARAZIONE E RESA DA:

Cognome, nome e cognome del Dichiarante
(Qualità) amministratore
Data
Cognome, nome e cognome del Dichiarante
(Qualità) amministratore
Data

LA PRESENTE DICHIARAZIONE

Cognome, nome e cognome del Dichiarante
(Qualità) amministratore
Data