


ISTITUTO AUTONOMO CASE POPOLARI BRINDISI


CASE PER SENZA TETTO IN BRINDISI
PAL. P

UBICAZIONE

Scala 1:1000

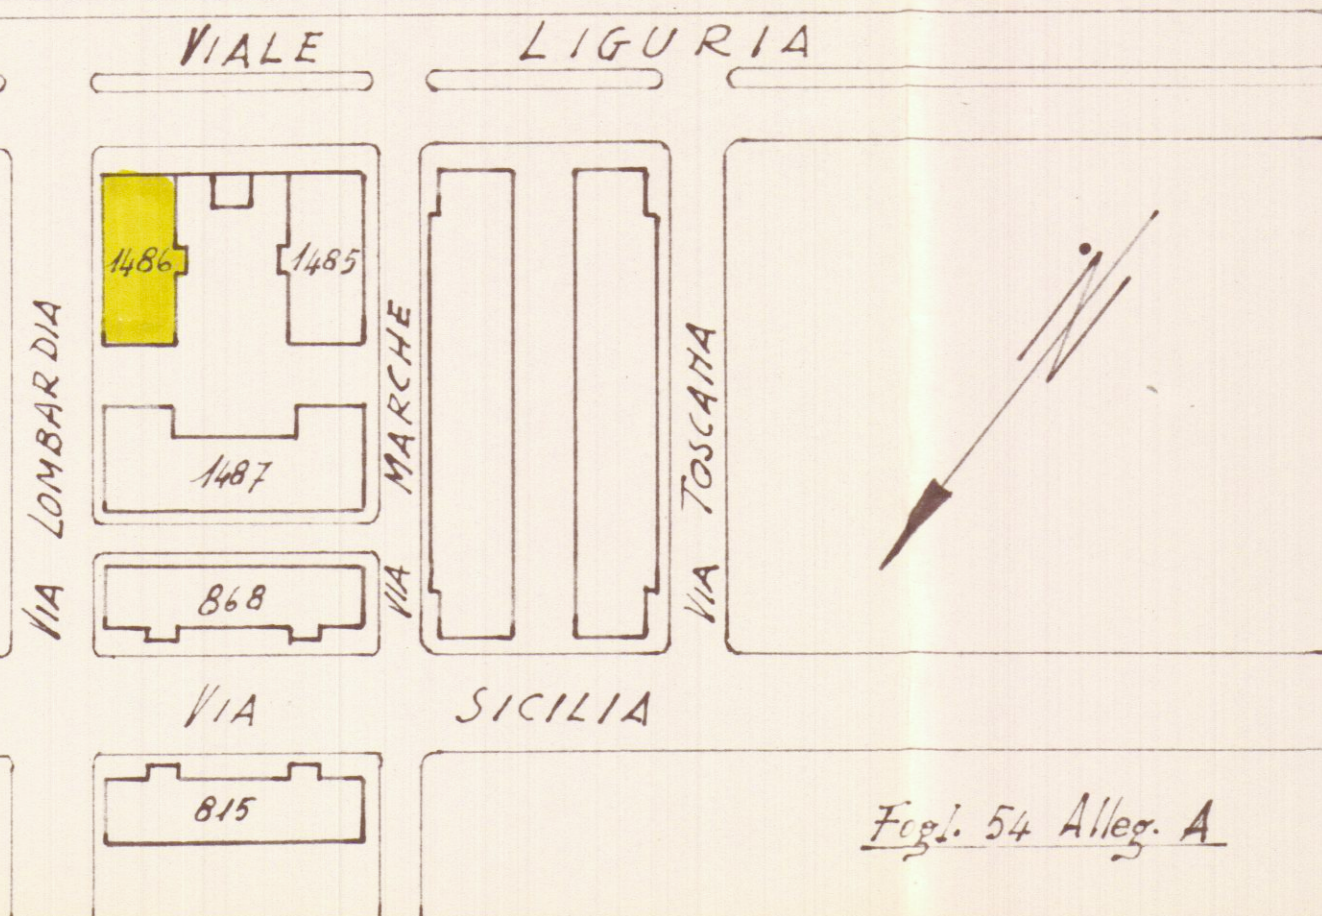

Fogl. 54 Alleg. A

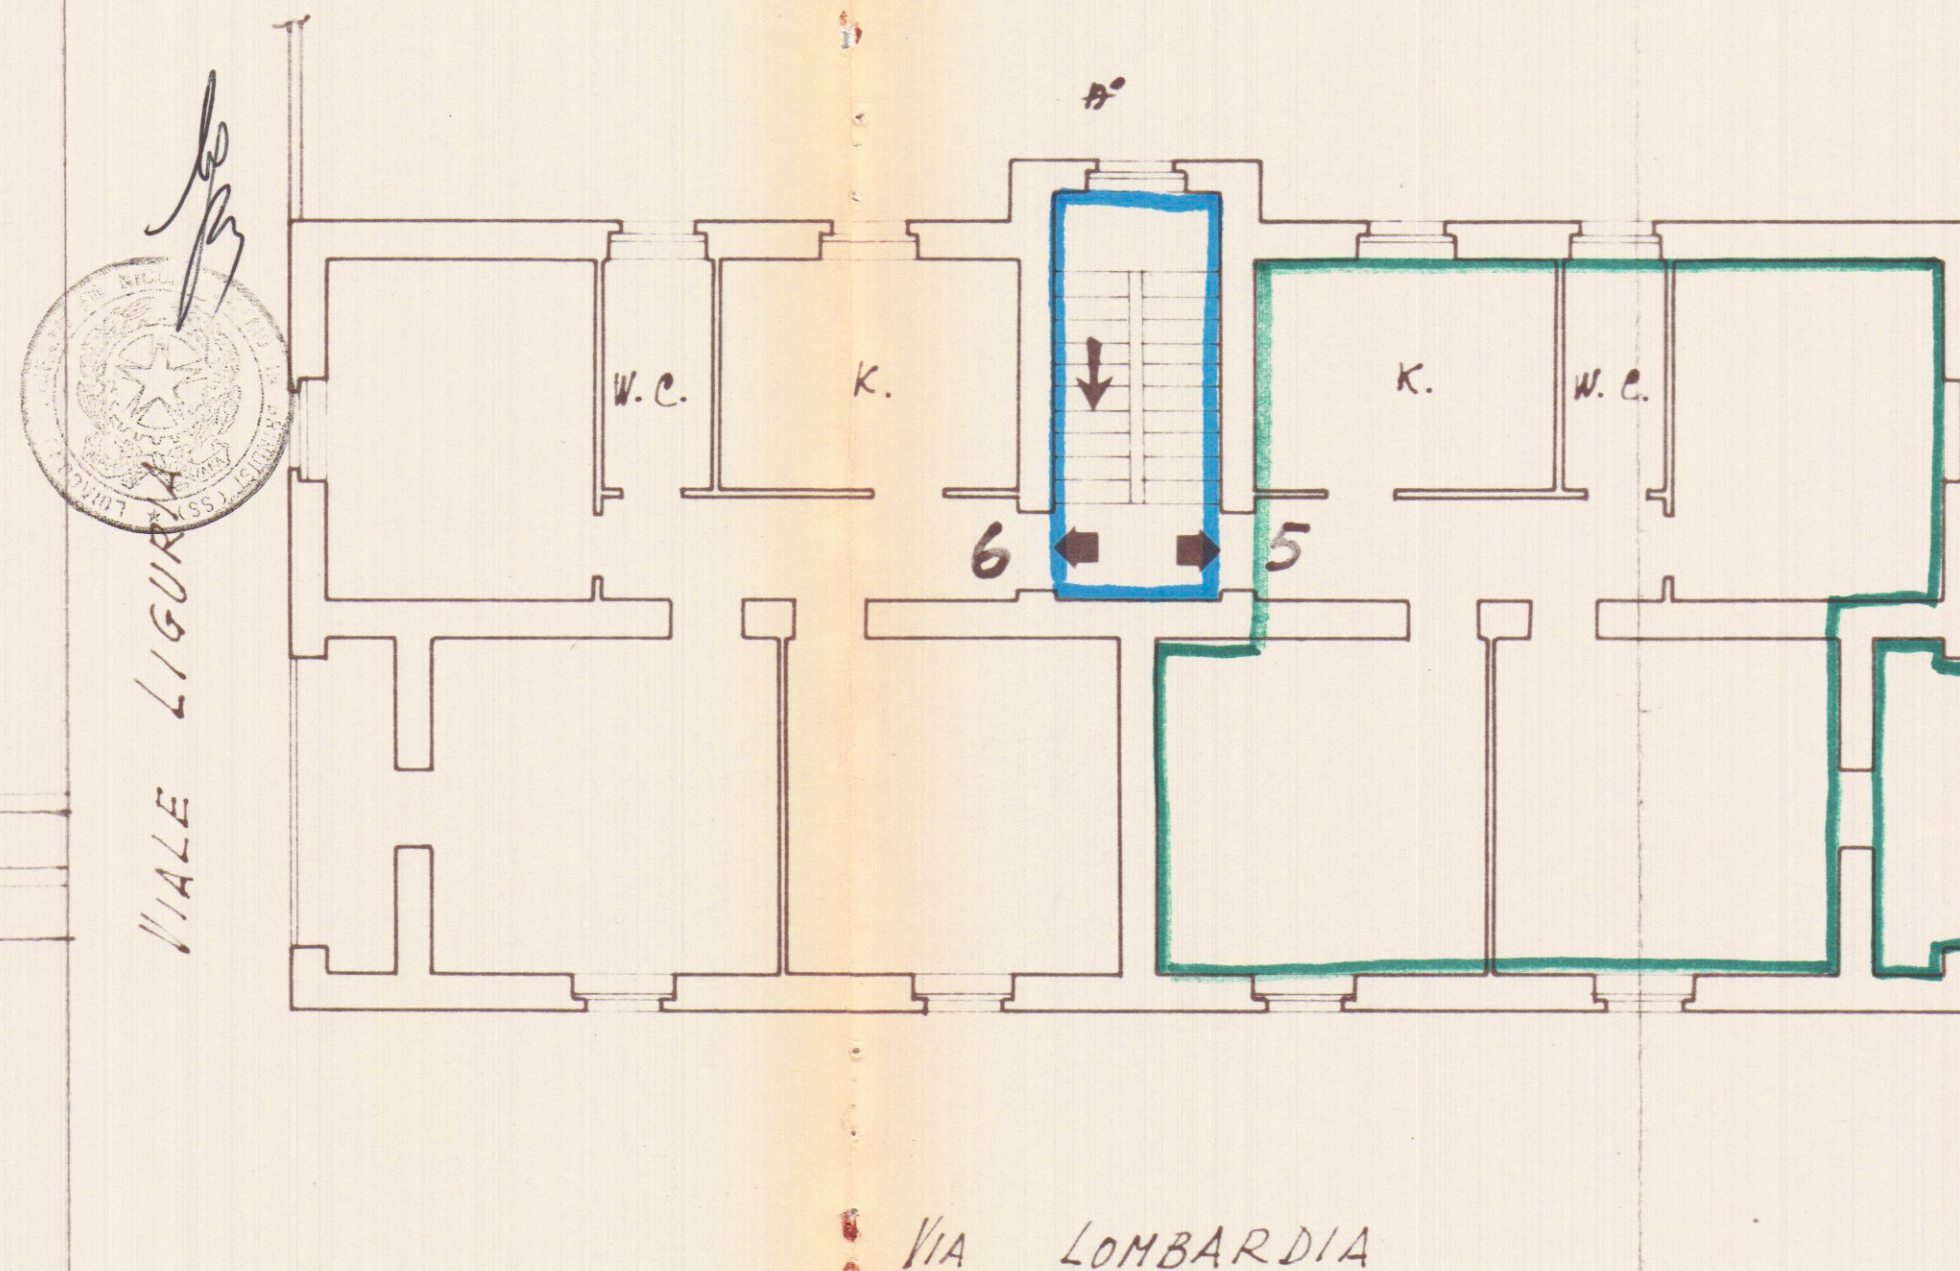


PIANTA PIANO SECONDO

Allegato

Appartamento alla Scala C - int. 5

VIA LOMBARDIA n°

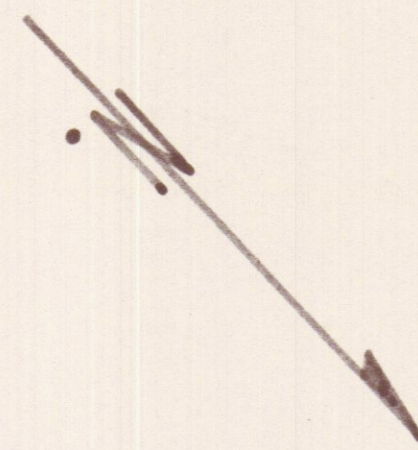

Scala 1:100