



CASE POPOLARI IN BRINDISI

SCALA 1:100

LOTTO 14°

PIANTA PIANO REALIZATO

VIA ORAZIO FLACCO

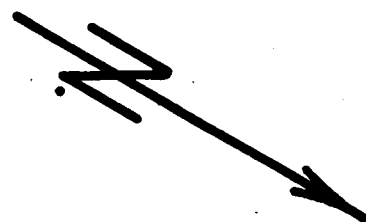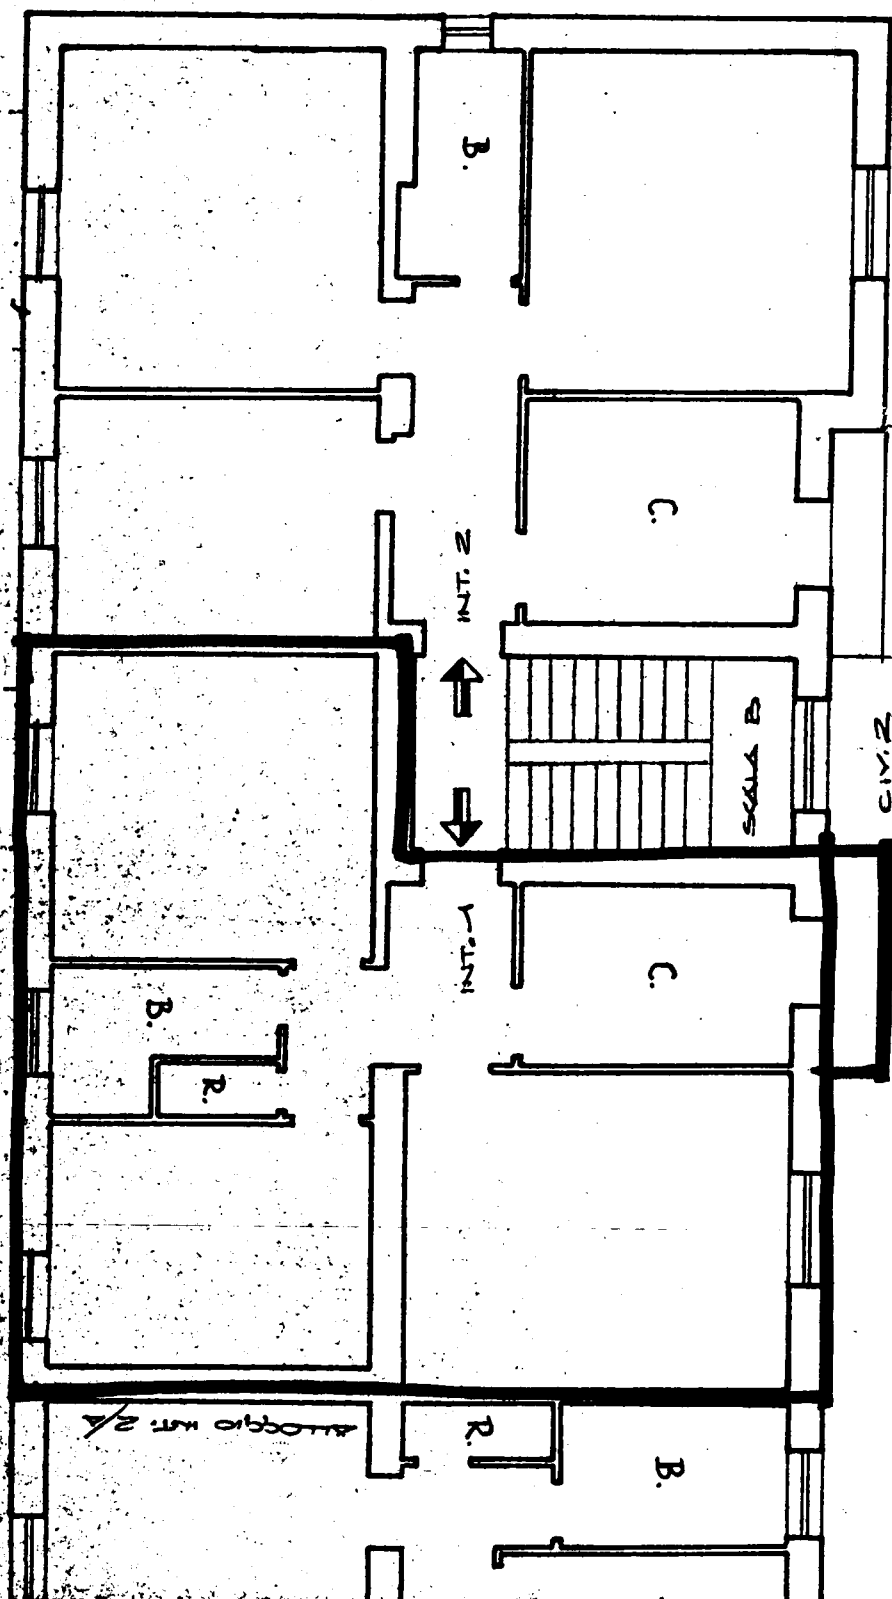

CORRE IMP. KOBIANO

Piazza Virgilio