


- 1. - 3/A
- 2. - 4/A
- 3. - 5/A
- 4. - 6/A
- 5. - 7/A
- 6. - 3/B
- 7. - 4/B
- 8. - 5/B
- 9. - 6/B
- 10. - 7/B

ALLEGATO B

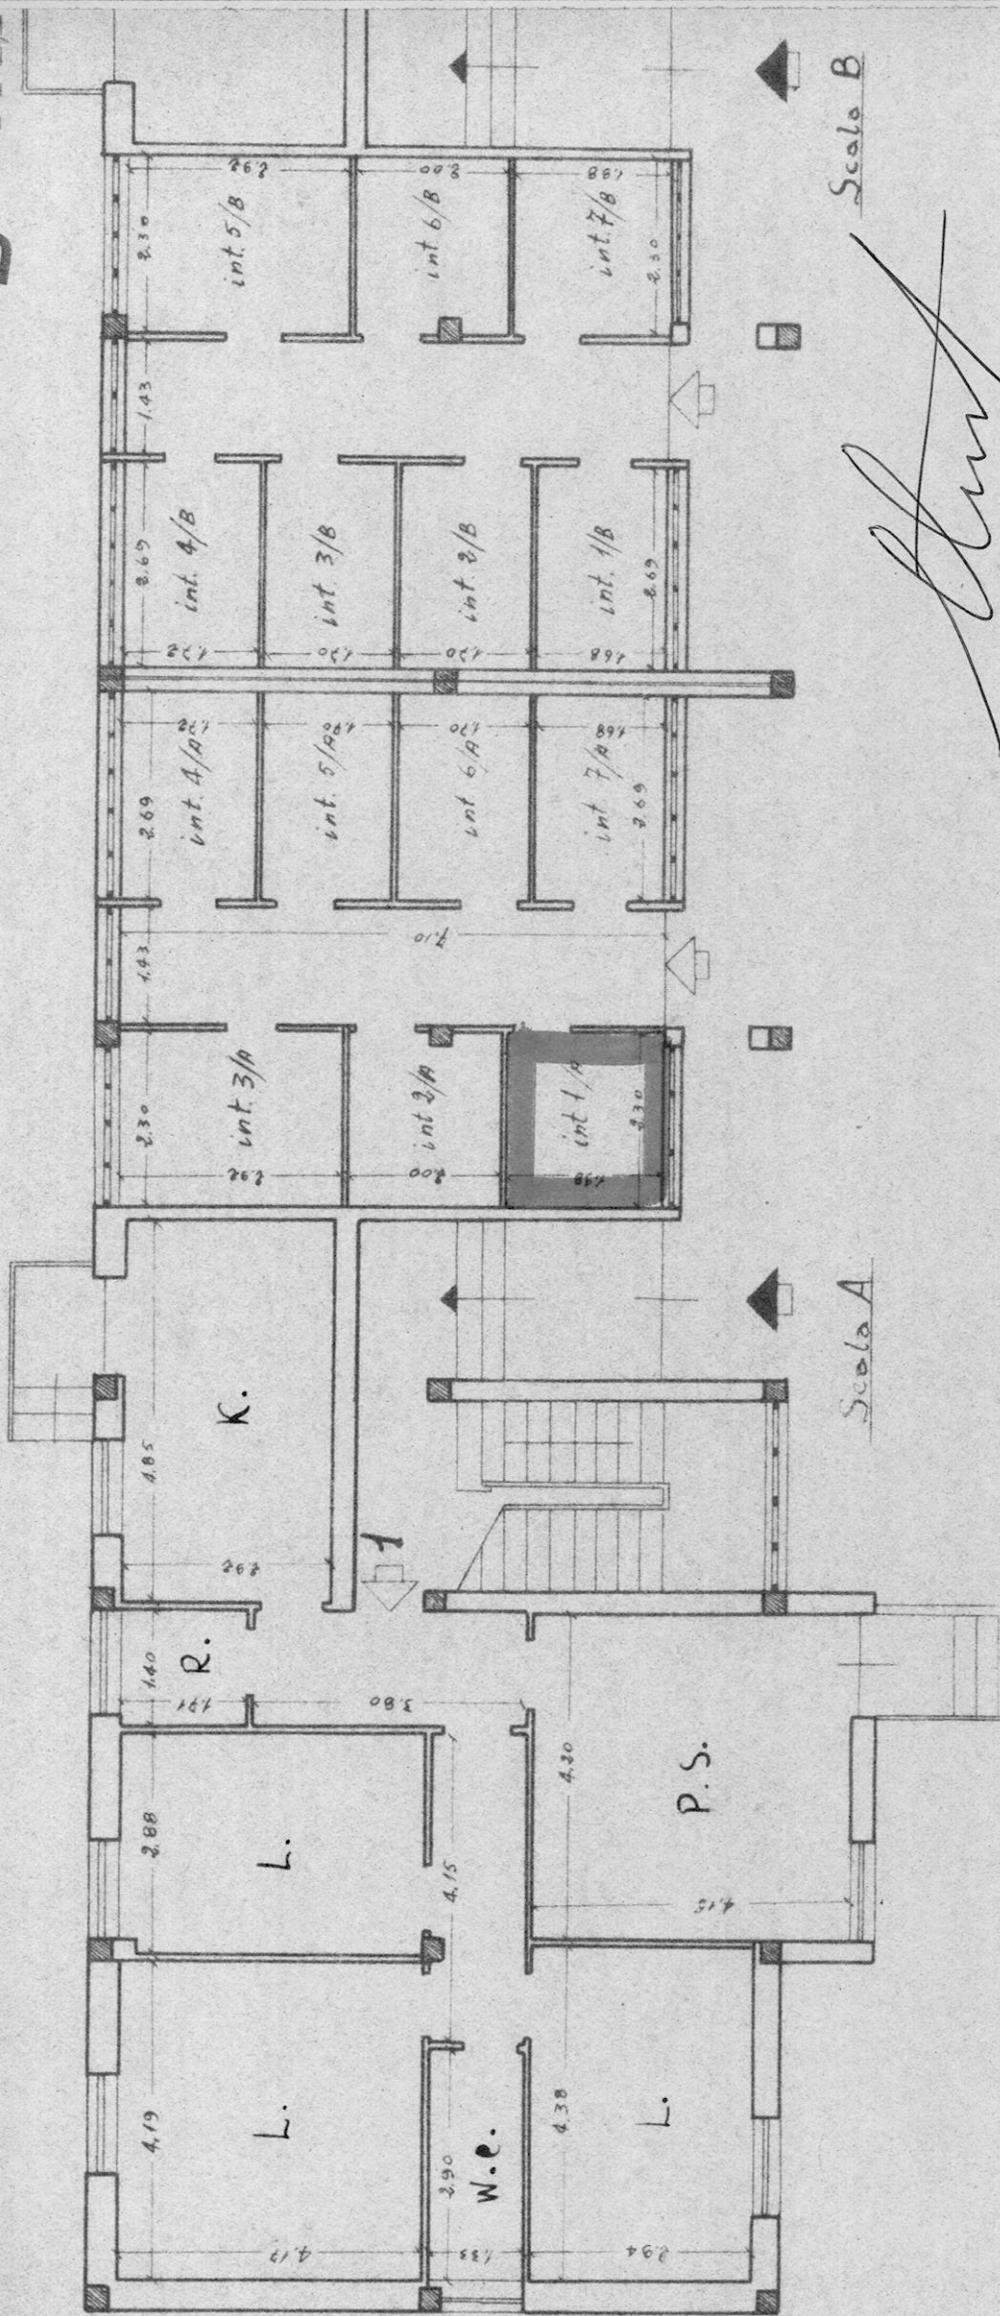


Handwritten signature

Comune di Francavilla Fontana
Arch. n.° 16978
Fabb. n.° 7
Scale 1:100

PIANTA PIANO TERRA
e
Scantinati

ALLEGATO C

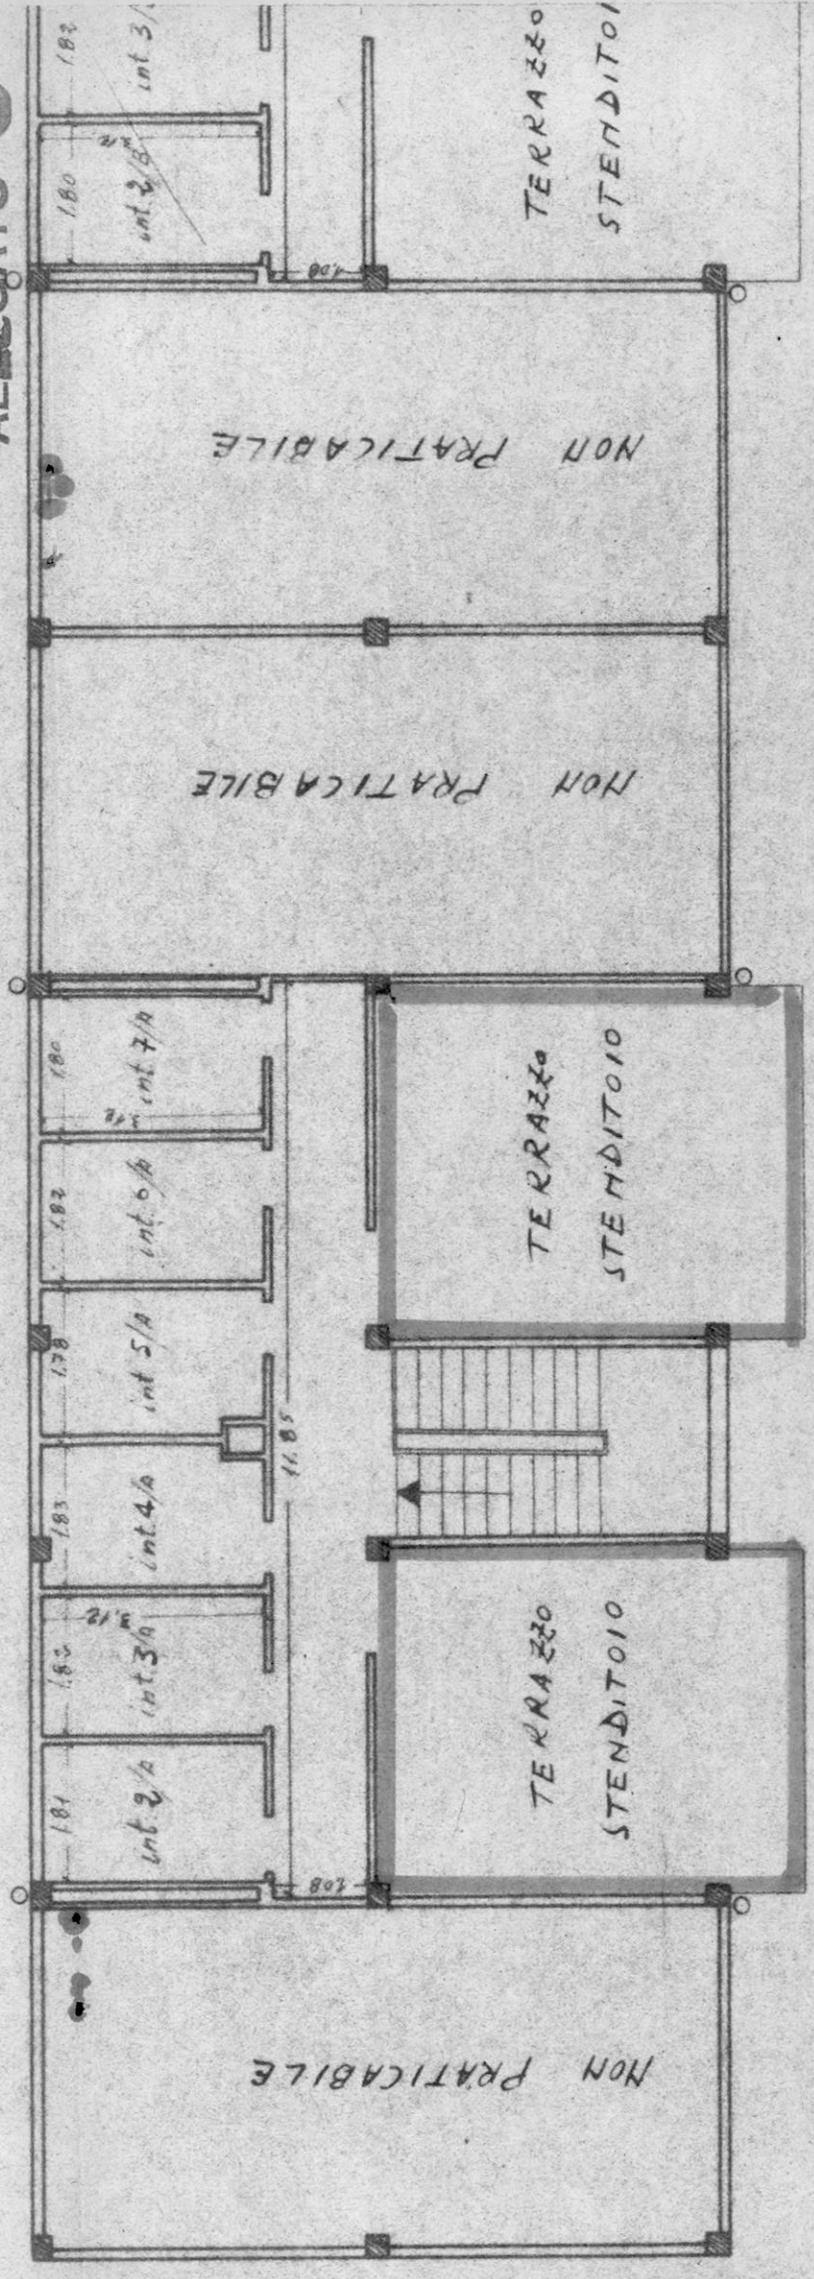

Scala

PIANTA TERRAZZE

Lavanderie

[Handwritten signature]

Scala A ▲

Couruce di Francavilla Fontana

Cart. n° 16978 di Imbriani

Fabb. n° 7

Scala 1:100

[Handwritten signature]

110 compilazione Agosto 1963


377585

100

ALLEGATO D FRANCAVILLARO FONTANA

cont. 16977 - 16978

Disegnato da...

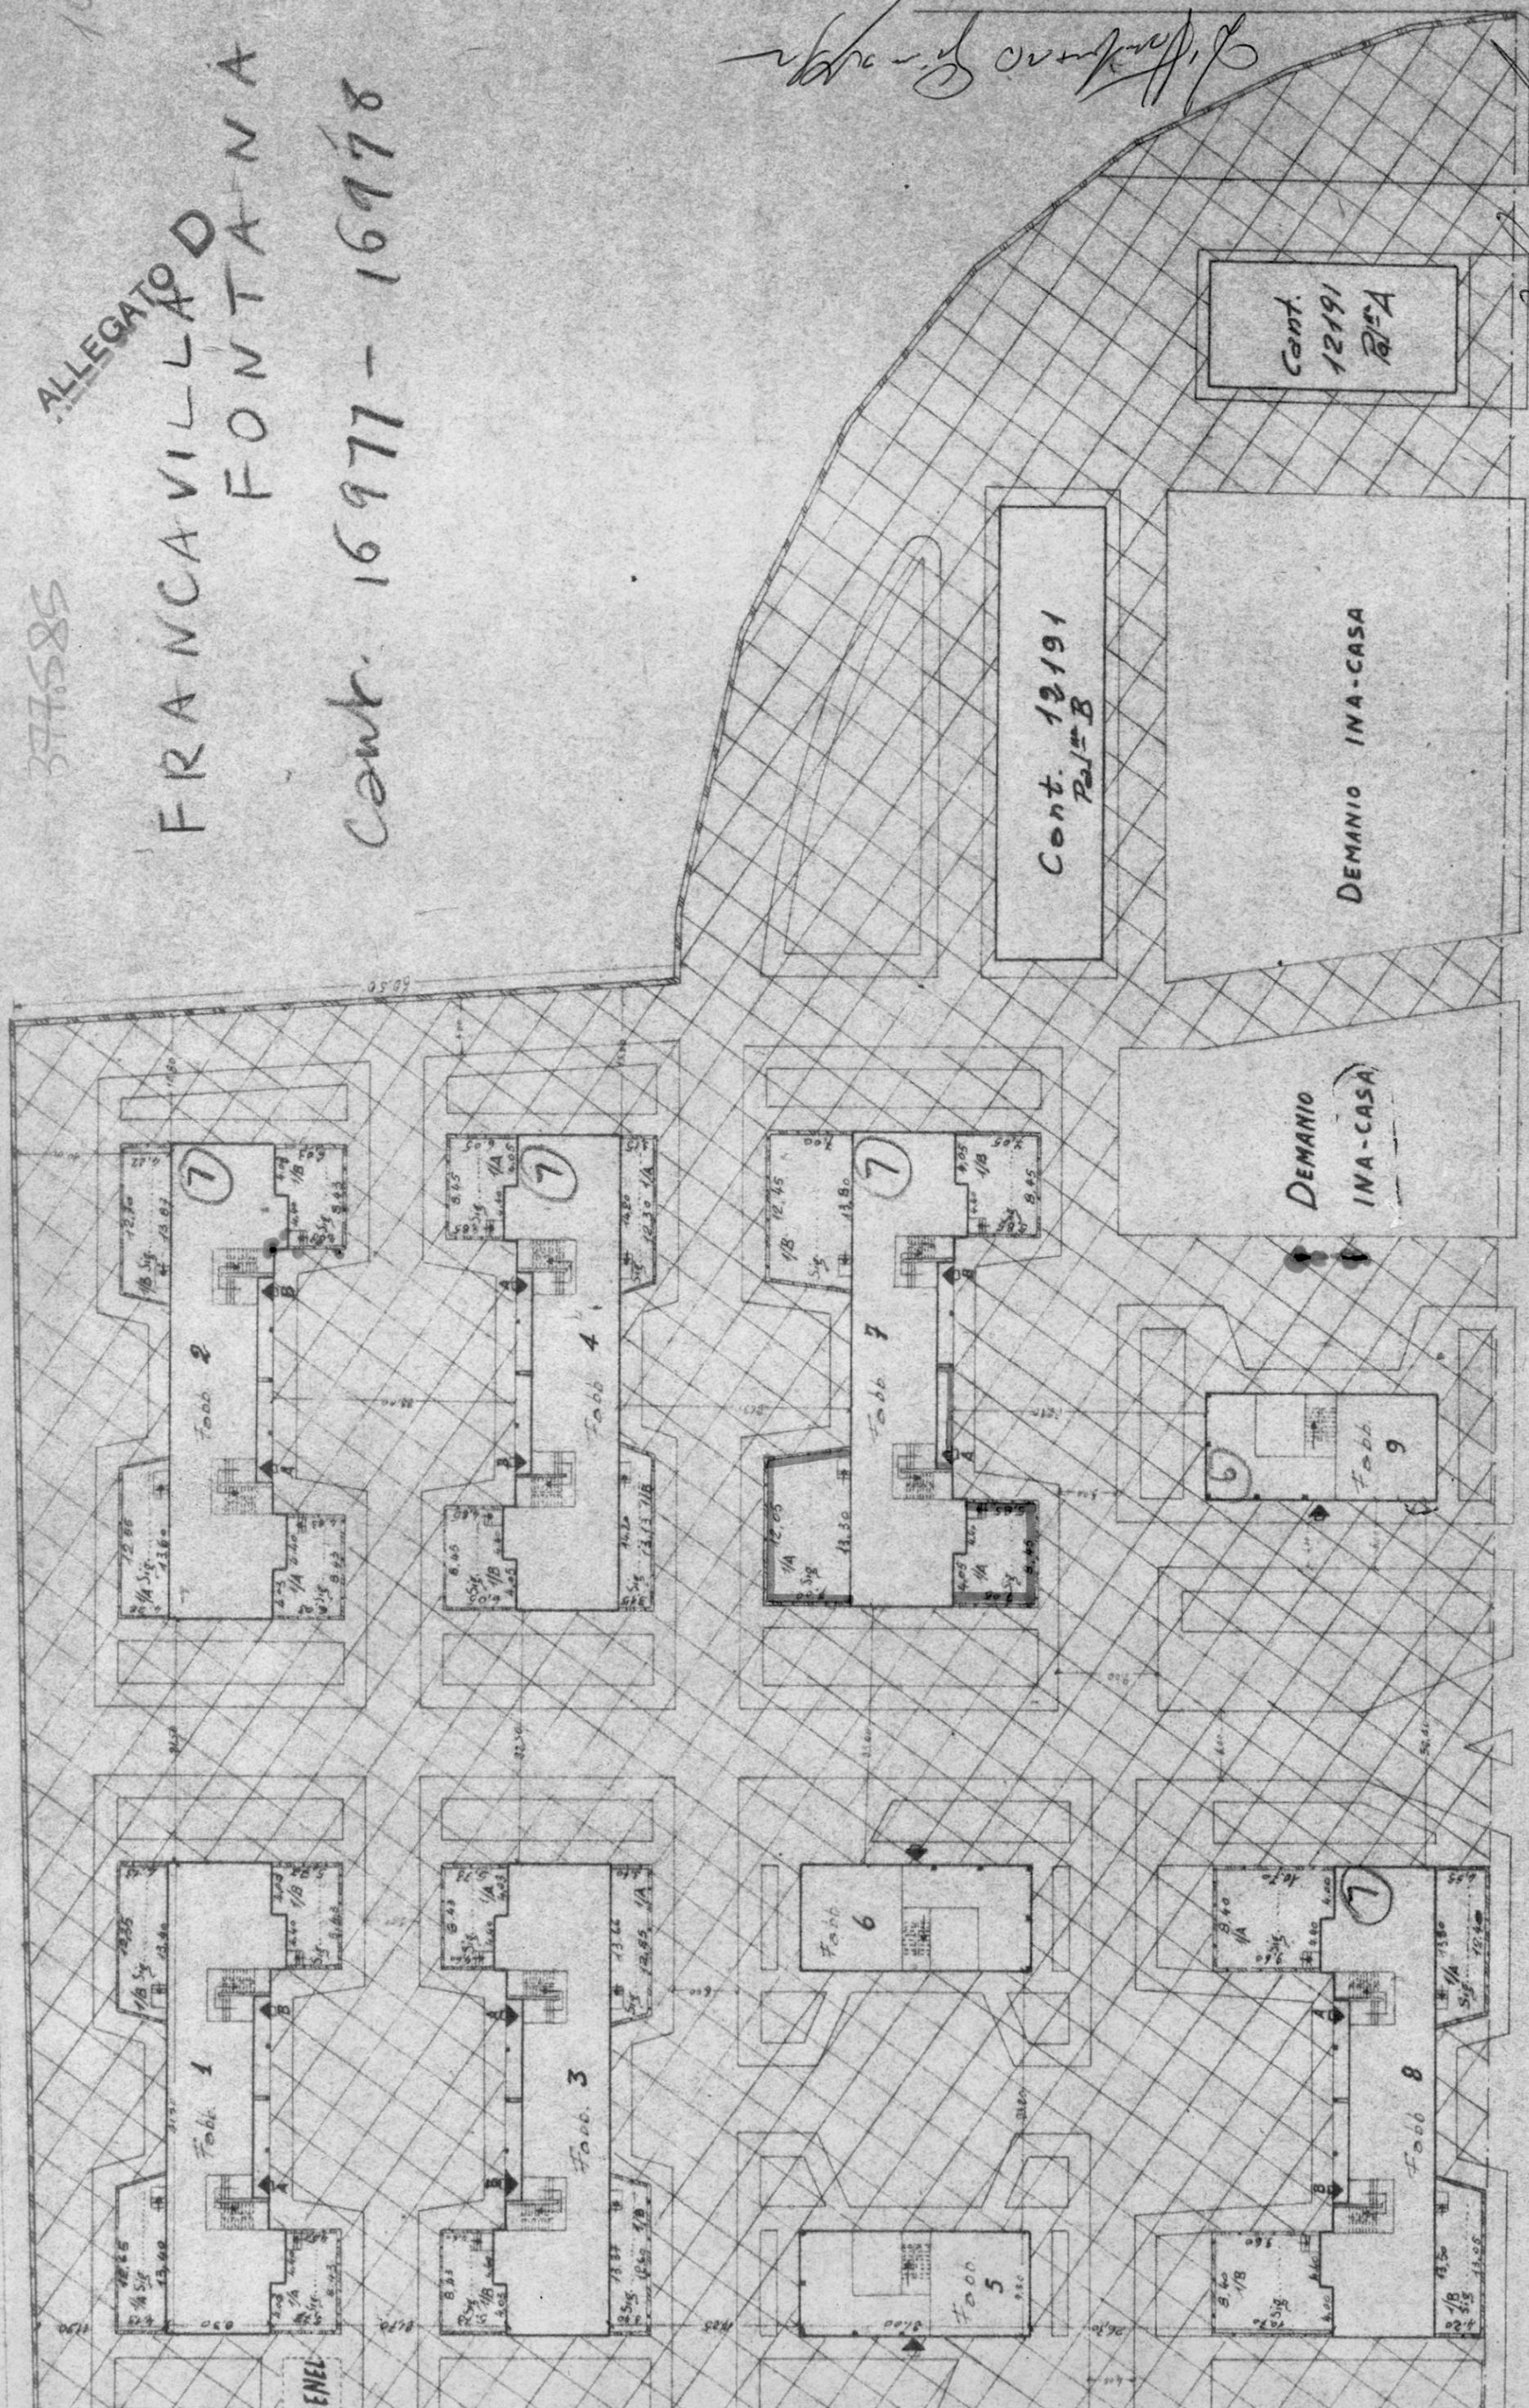

VIA DA DENOMINARE

Plan