

SCALA 1:100


PIANTA PIANO SECONDO

385904

VIALE POLA




TERRAZZA

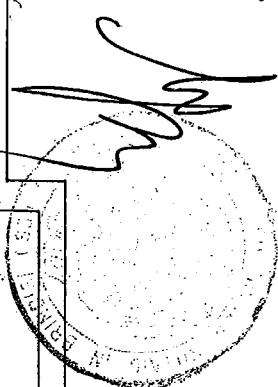

VIA PROVINCIALE OSTUNI-CEGNIE

VIA MONS. MINDELLI

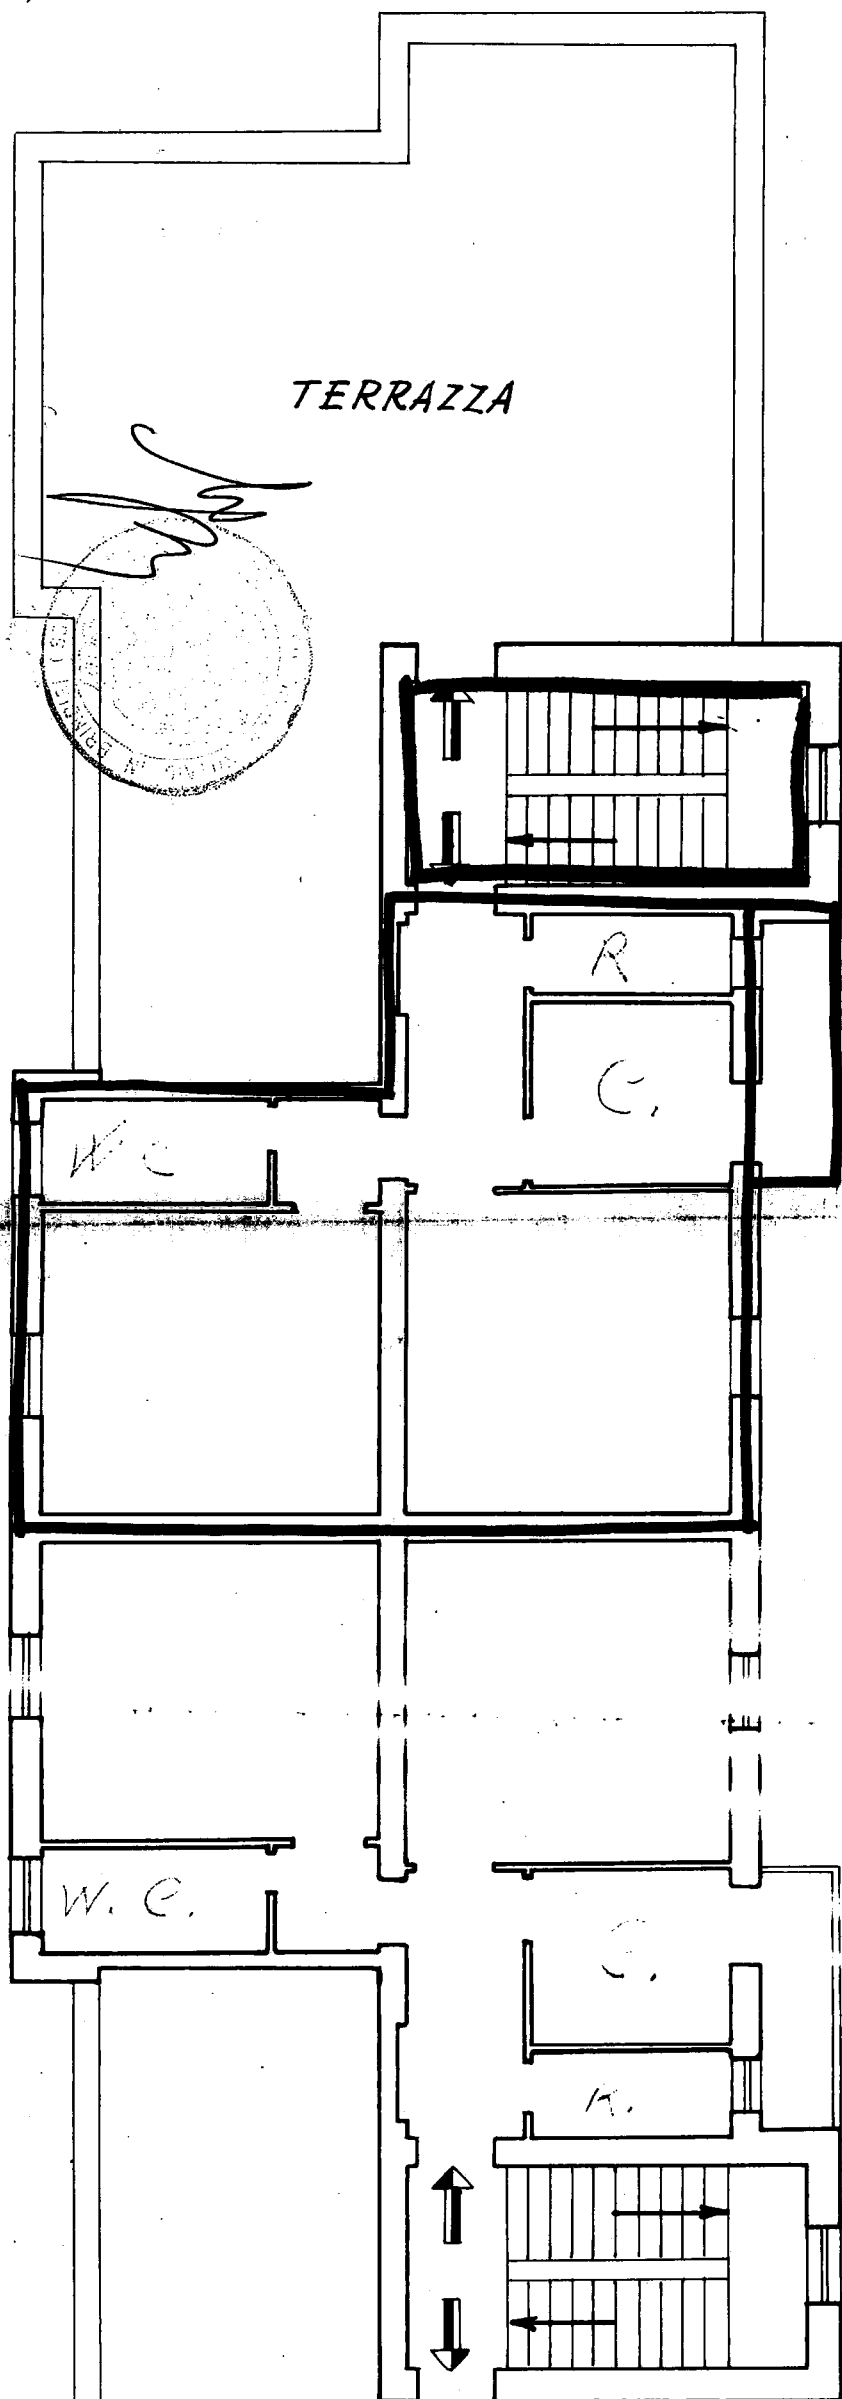

TERRAZZA