

399829

CASE POPOLARI IN BRINDISI

Lotto 8

Allegato N° 4
Repertorio M633

PIANTA PIANO PRIMO

Scala 1:100

Luigi Solerici -


Enrico Guarnieri

VIA CAMPANIA

Carlo M. Lanza

Enrico Deodato

11.10.1934

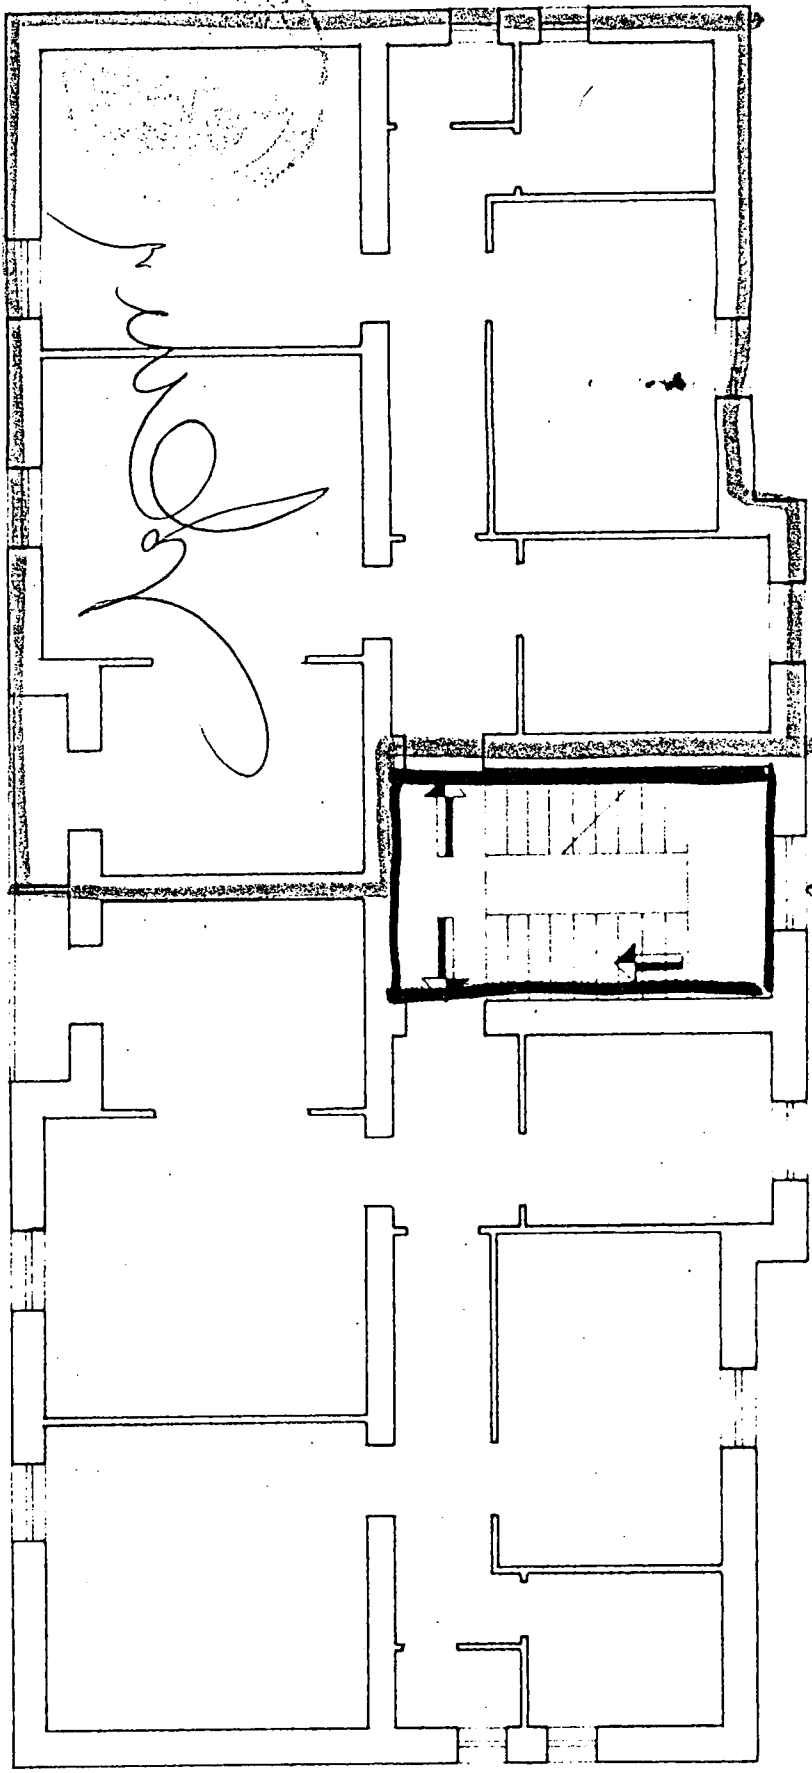

VIA SARDEGNA

VIA TOSCANA

VIA SICILIA

