

382473

CASE POPOLARI IN BRINDISI

SCALA 1:100

LOTTO 1^o

Via Isonzo n. 1

PIANTA PIANO PRIMO

Via Appia n. 81

Allegato 2^o




Appartamento alla scala A - int. 5

VIA APPIA

[Handwritten signature]

N. 19458 Repertorio
N. 3259 Raccolta

*Arch. Ubaldo Giovanni Tallarico
Pallante Giovanni
Loraccone notais*

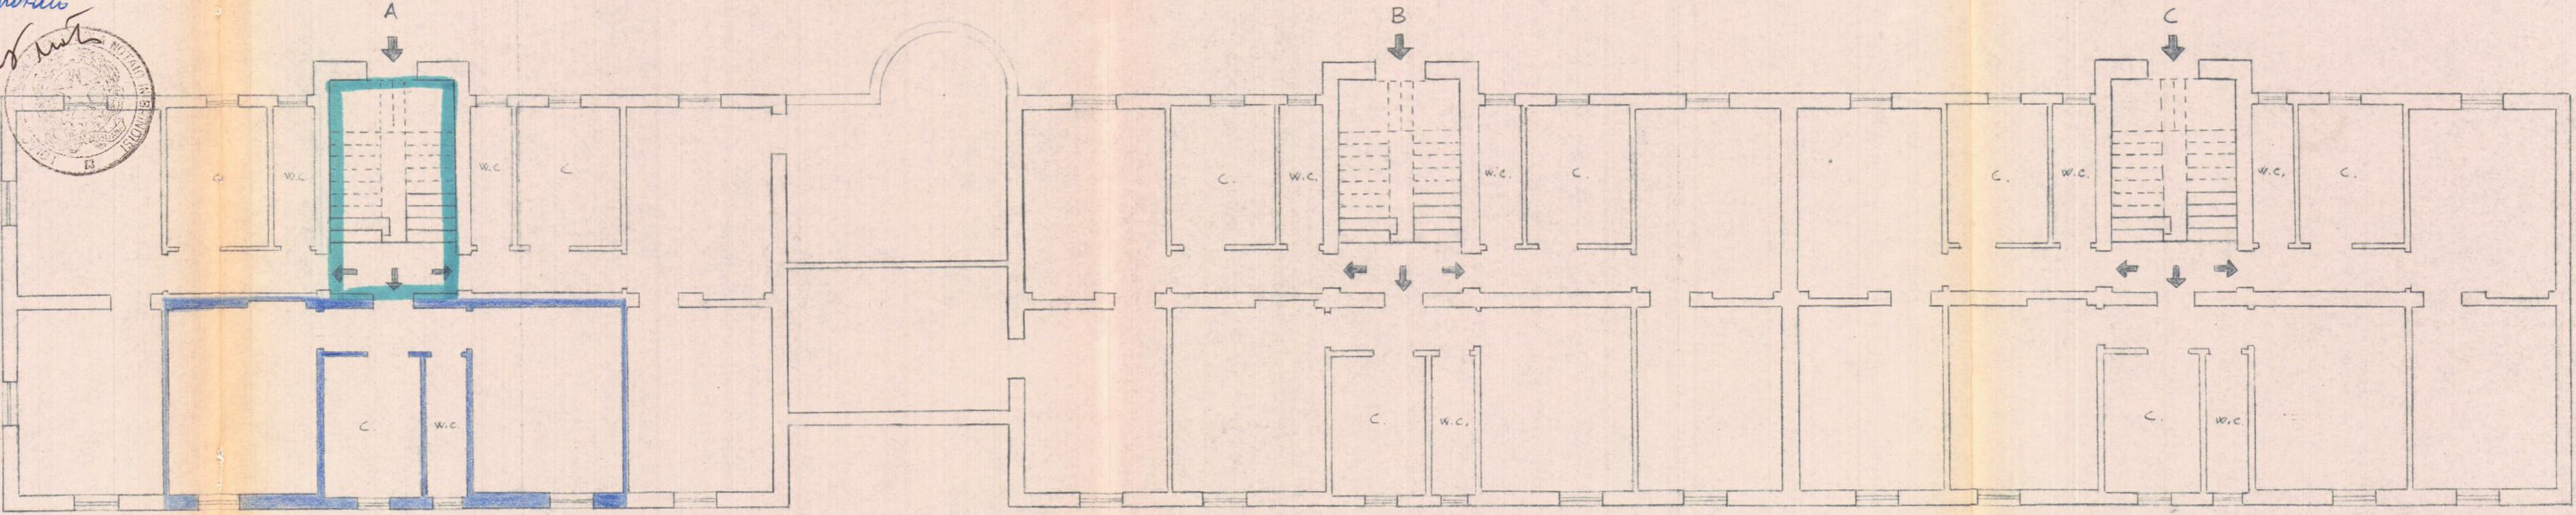

STESSA DITTA

VIA ISONZO