

Allegato

387123

CASE POPOLARI in FASANO - LOTTO 6°

SCALA 1:100




Pianta Piano

Largo Don Minzoni n°

Via Treves n°

Appartamento alla scala int.

LARGO DON MINZONI

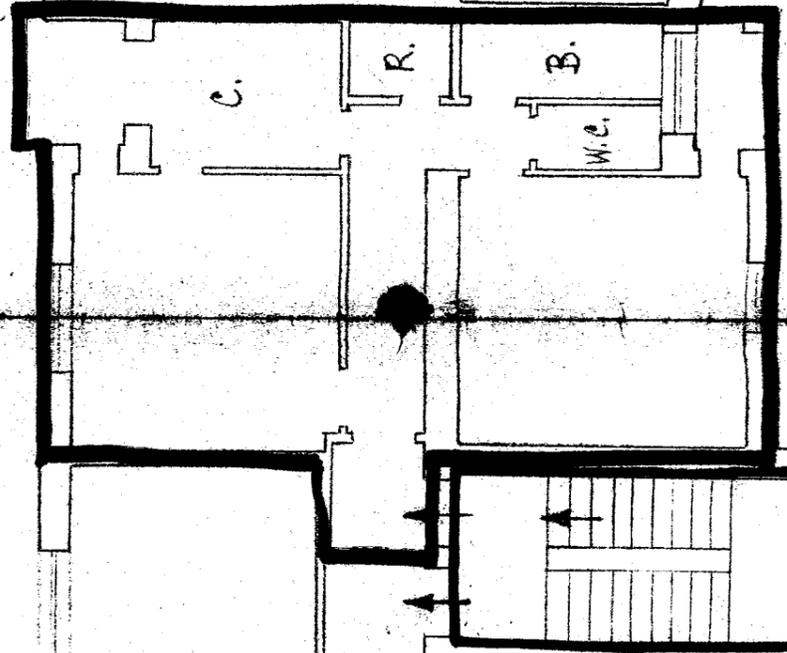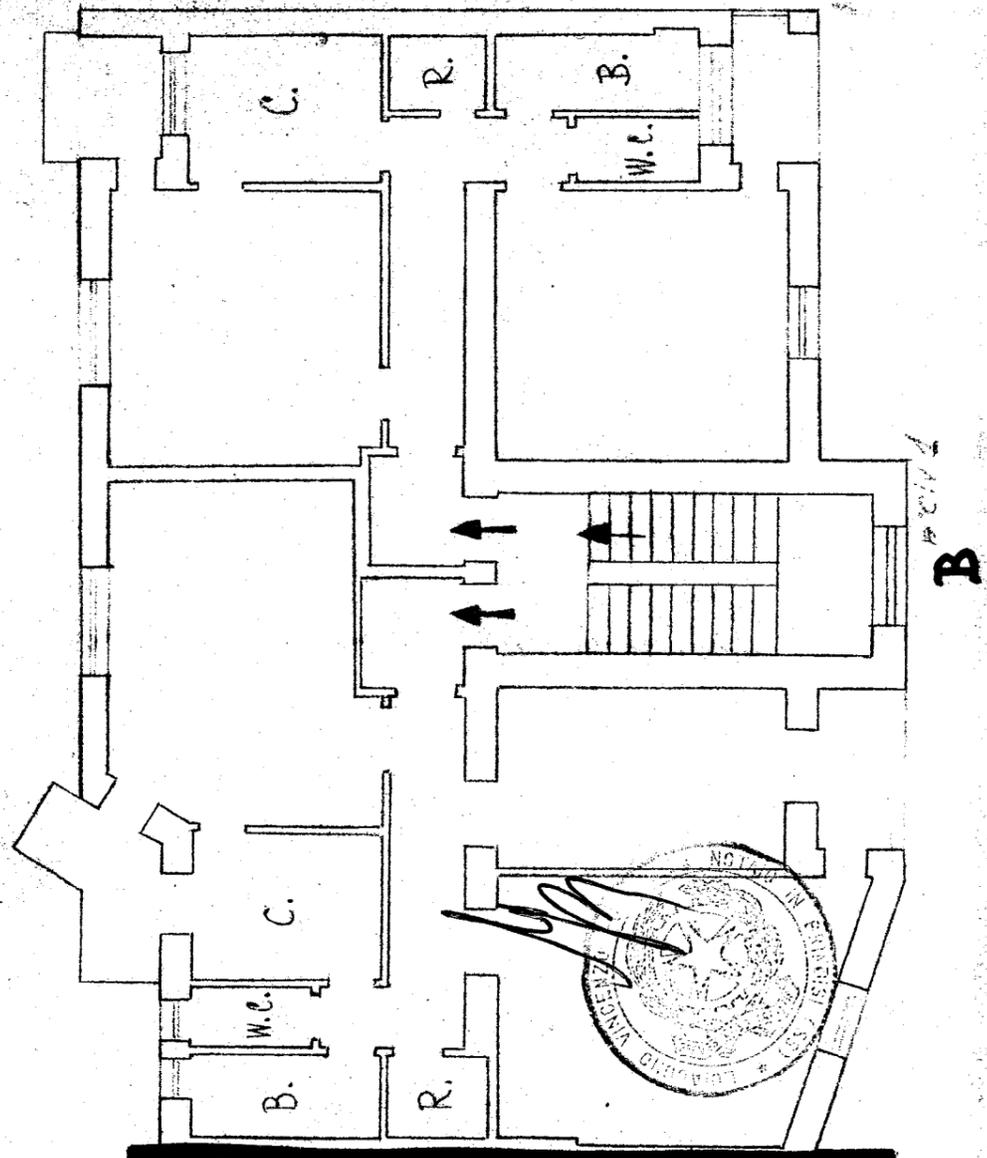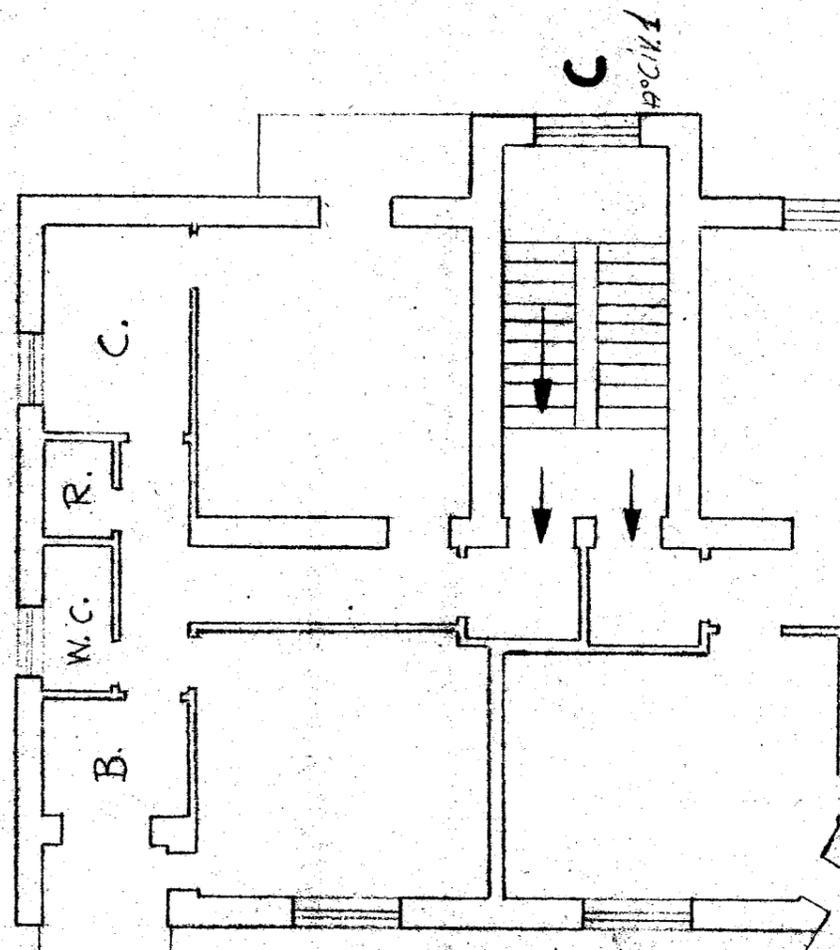

A n° 3

Via Treves

B

Allegato

CASE POPOLARI in FASANO - LOTTO 6

SCALA 1:100

PIANTA SCANTINATO


Largo Don Minzoni 2°

Via Treves 1°

Scantinato alla Scala int

LARGO DON MINZONI

Via Don Minzoni

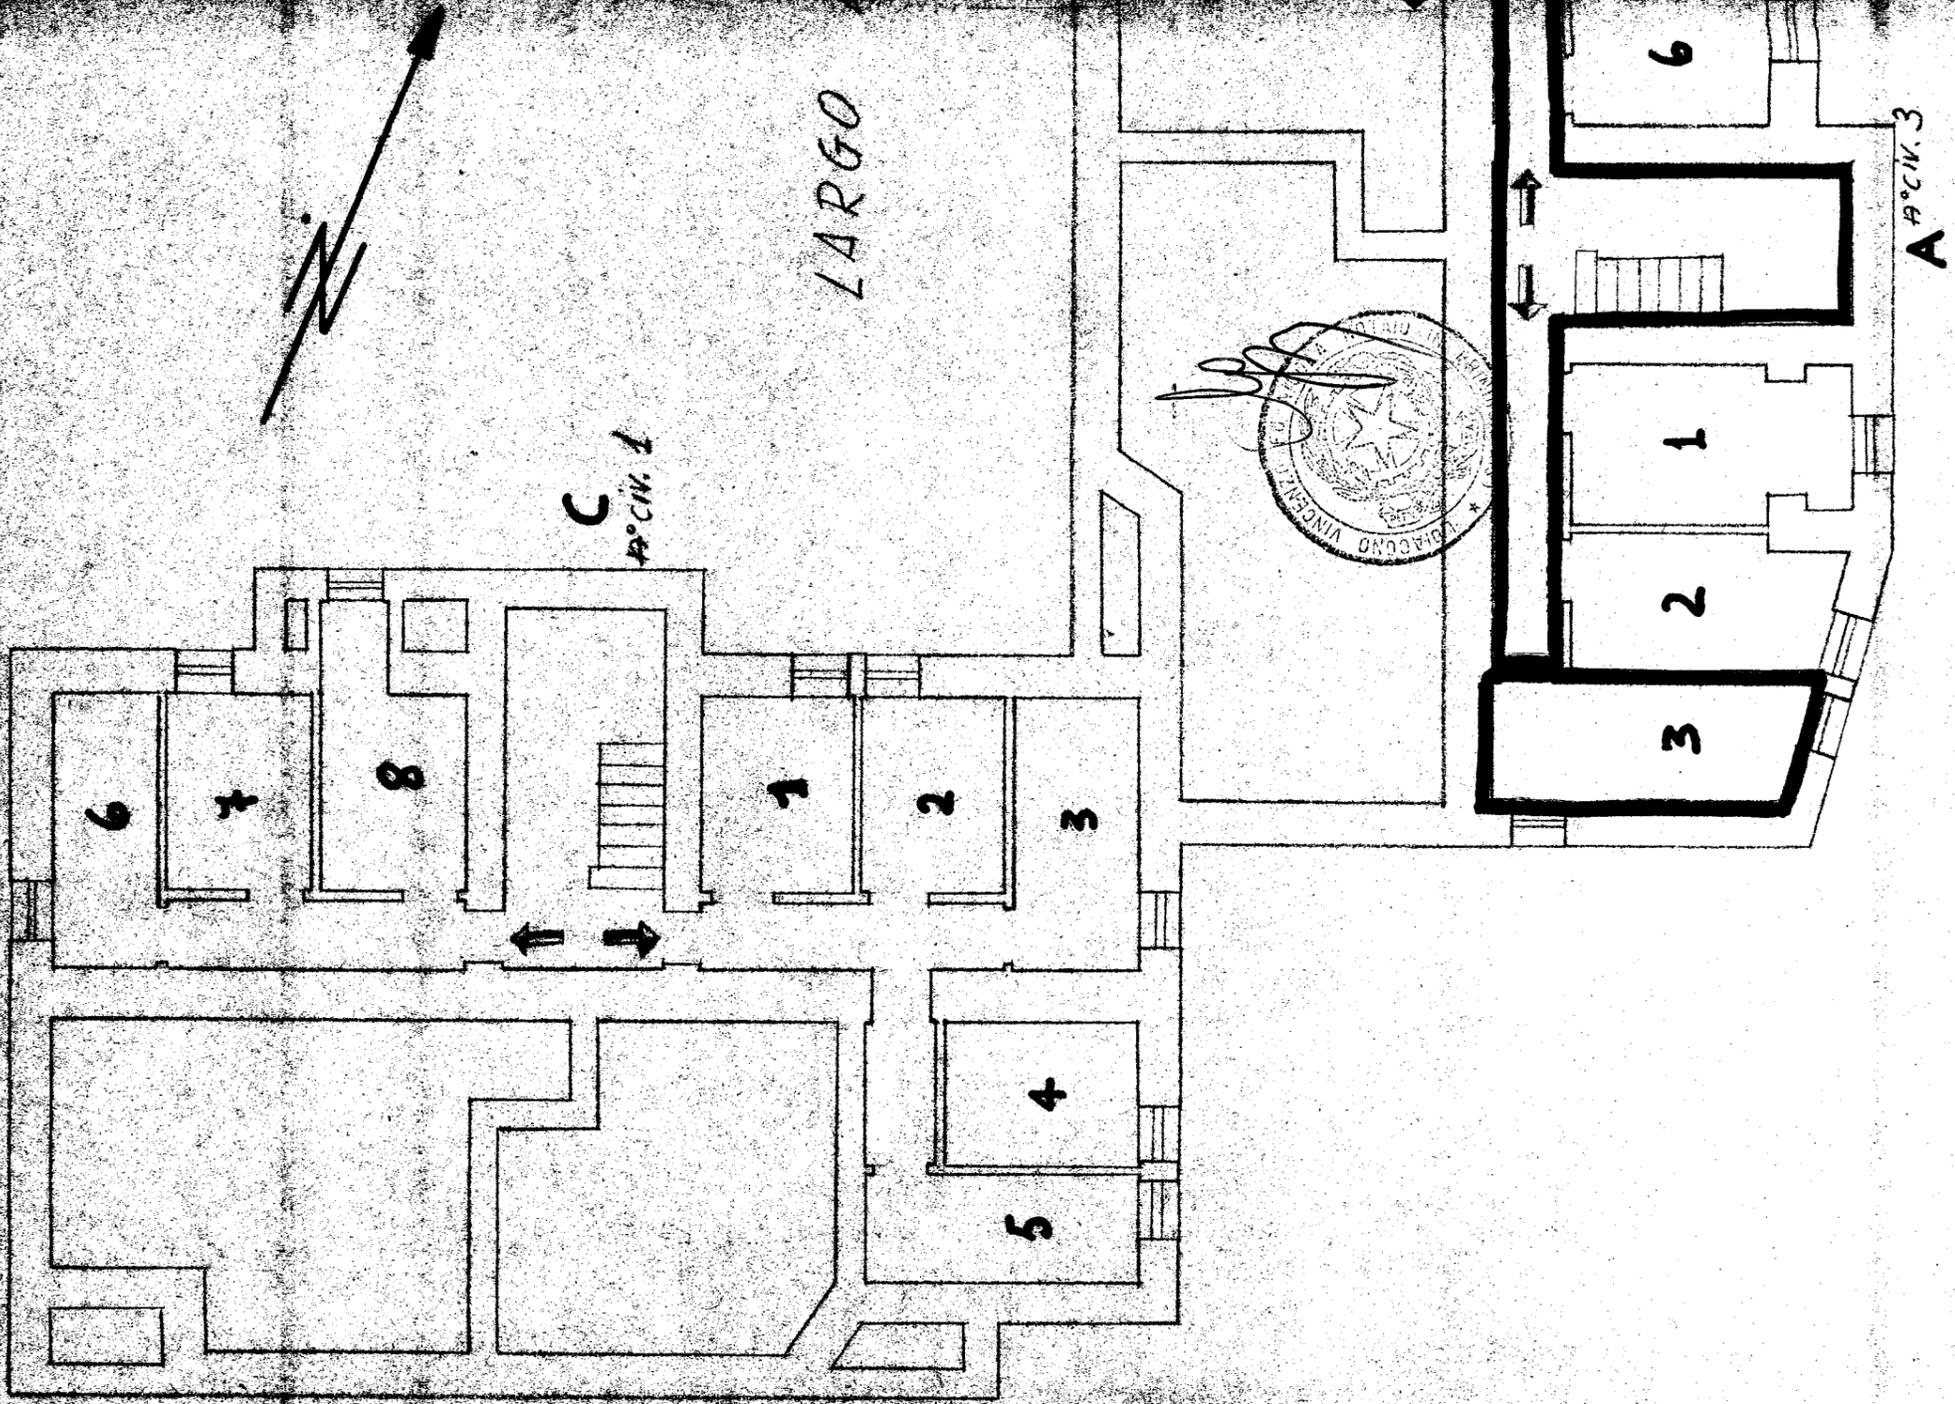

C
1° CIV. 1

Via Treves

A
1° CIV. 3

B
1° CIV. 1