



379194

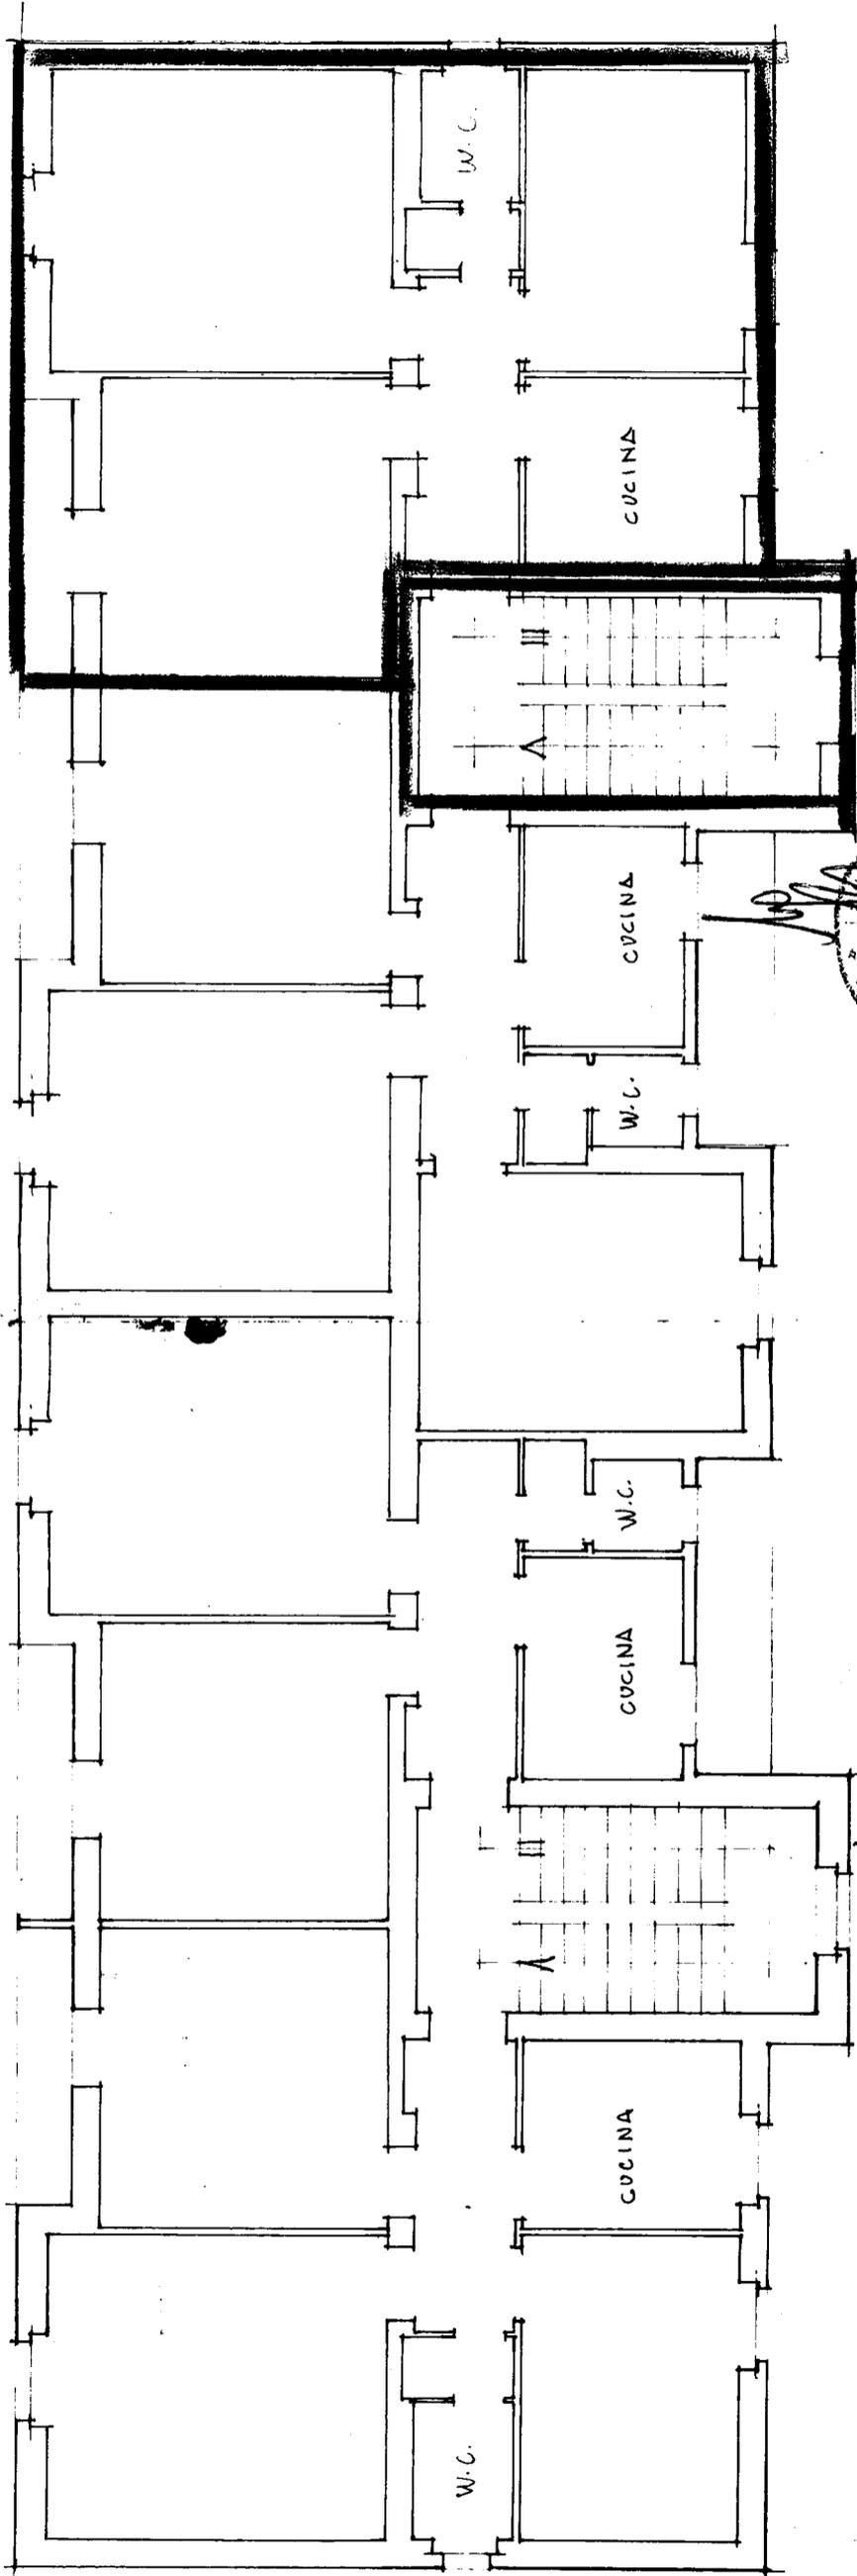

SCALA "C"

SCALA "D"

PIANTA SCALA 1:100

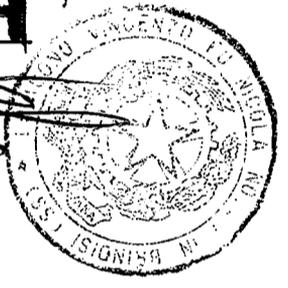

ISTITUTO AUTONOMO PER LE CASE POPOLARI
DELLA PROVINCIA DI BRINDISI

SECONDO LOTTO Pianta Piano

MESAGNE

VIA CONFALONIERI

VIA MARCELLI