


PIAZZA SALENTO

Allegato

Appartamento alla scala A - int. 5
PIAZZA SALENTO n° 2

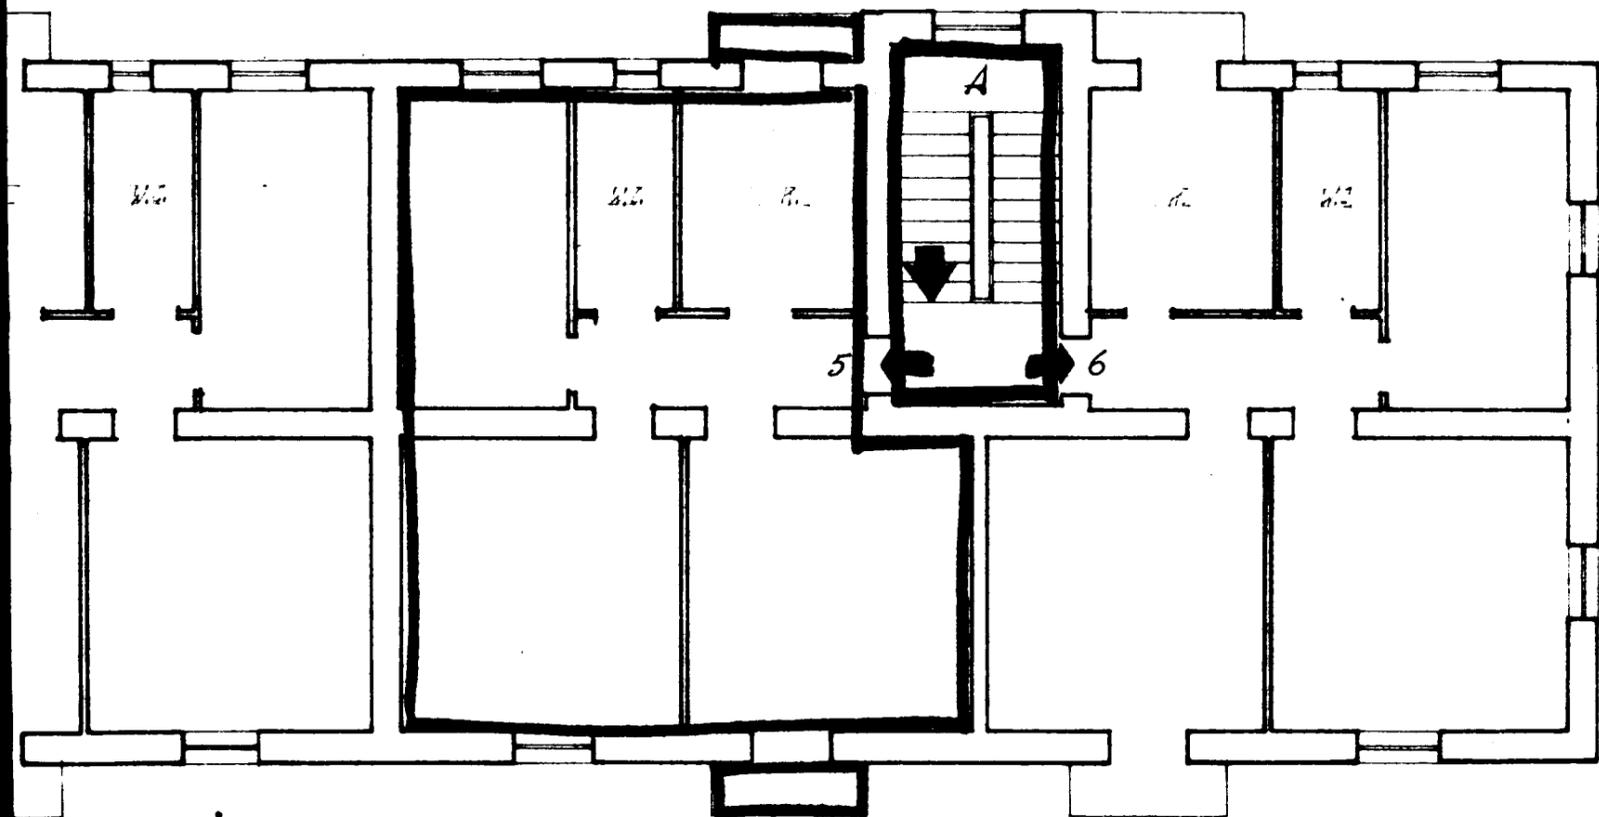

VIA LAZIO

VIA LUCANIA

L. Fr. C. Rucchi; M. Valle v. v. v.;
D. Sp. G. v. v. v.; C. S. v. v. v.



SCALA 1:100


Allegato "A" ref. n. 117822/2929.

ISTITUTO AUTONOMO CASE POPOLARI BRINDISI

CASE PER SENZA TETTO IN BRINDISI PAL. A

PIANTA PIANO SECONDO

UBICAZIONE

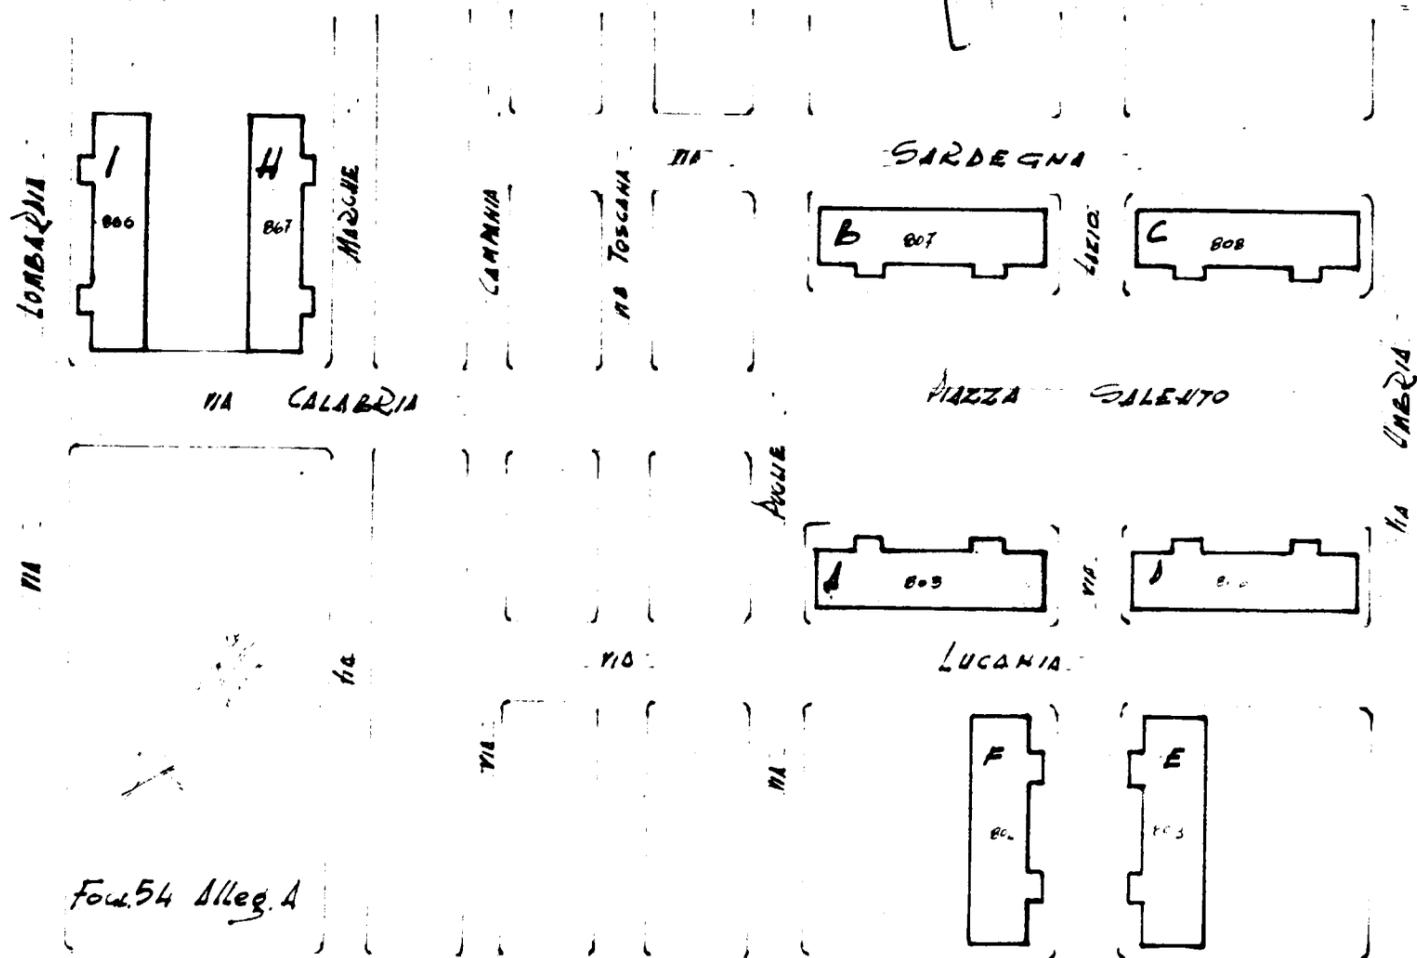

VIA UMBRIA

