

Lotto 4
SCALA 1:100


Pianta Scantinati

396588

Allegato _____
Via Ceglie Mess. n° _____
Appart. alla scala _____ int _____




A
Via Ceglie Messapica
B

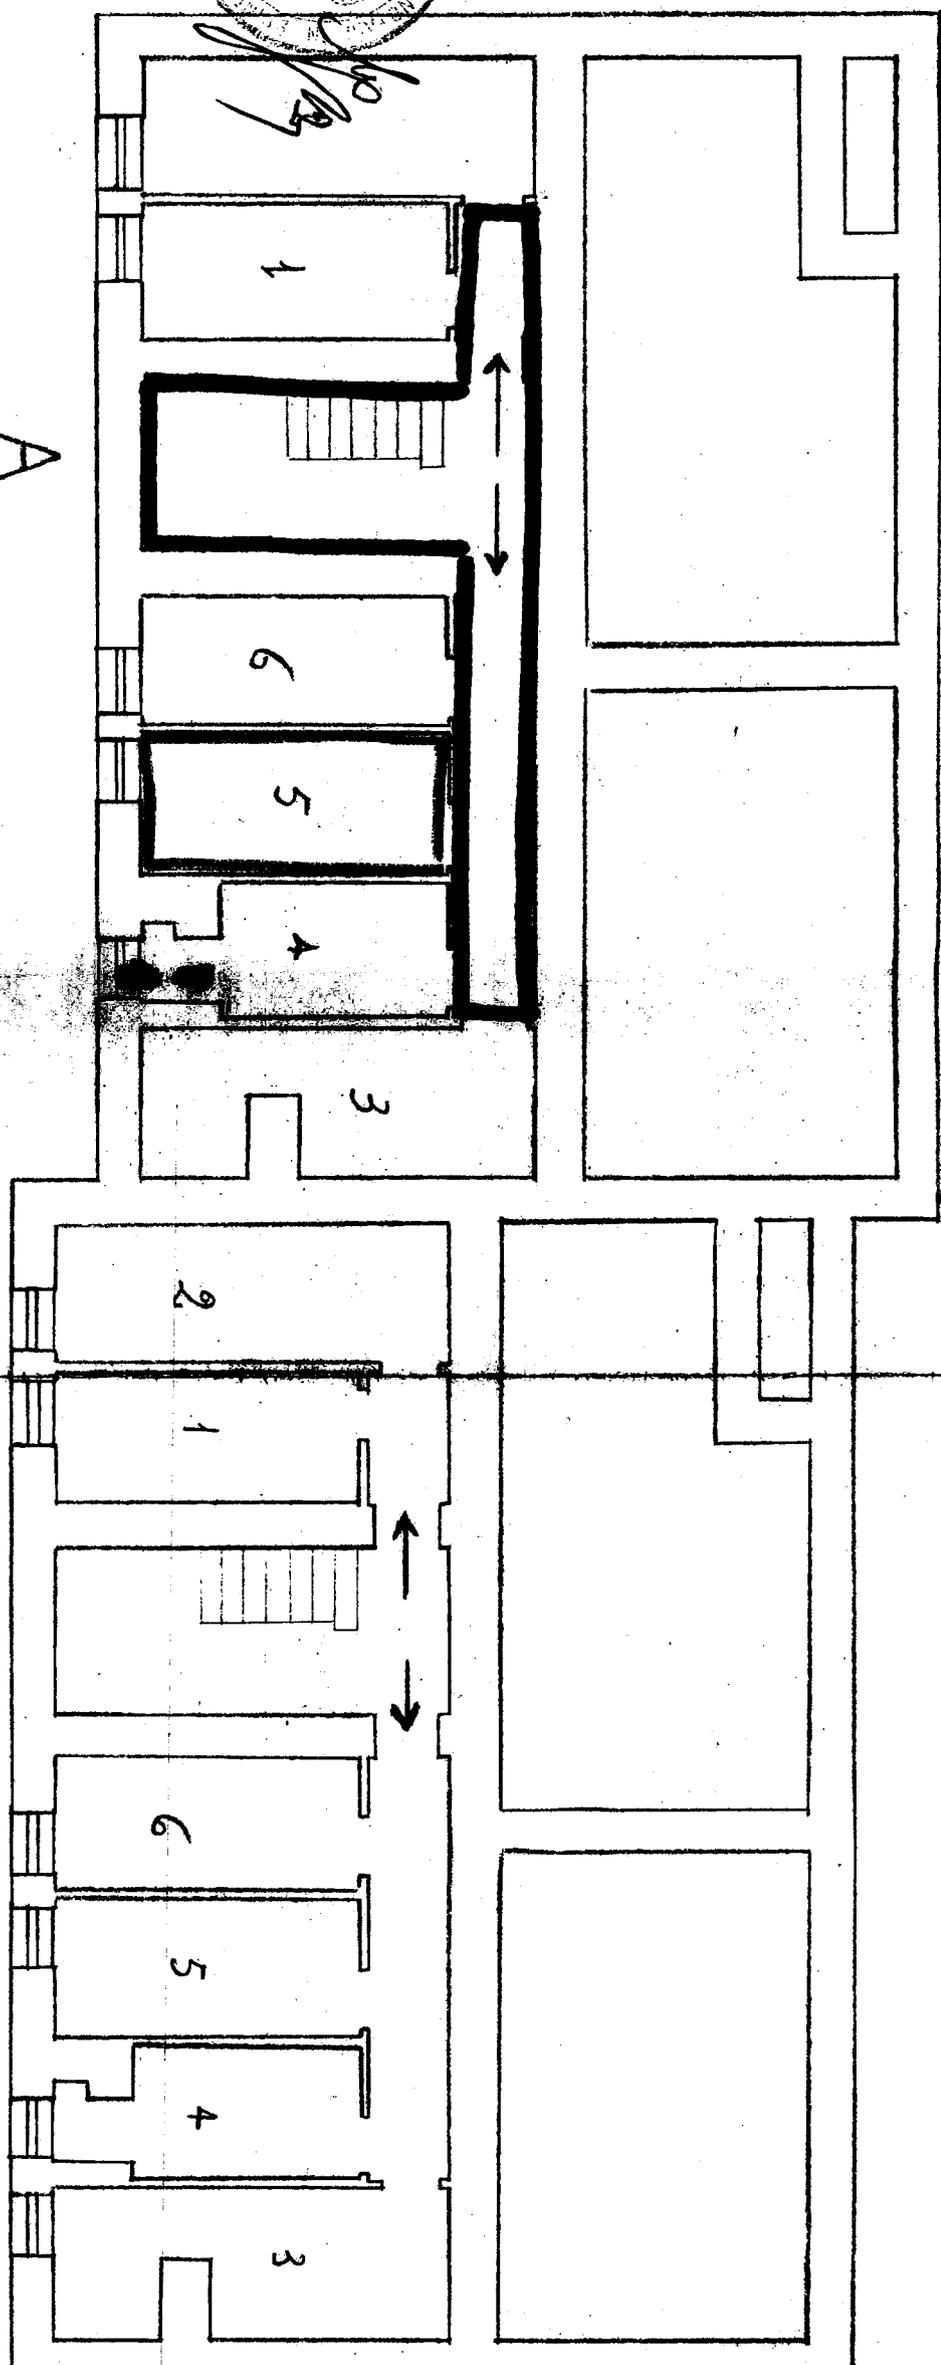

Lotto 2°
SCALA 1:100

Pianta Piano

Allegato.
Via Ceglie Mess. n.
Appart. alla scala int.

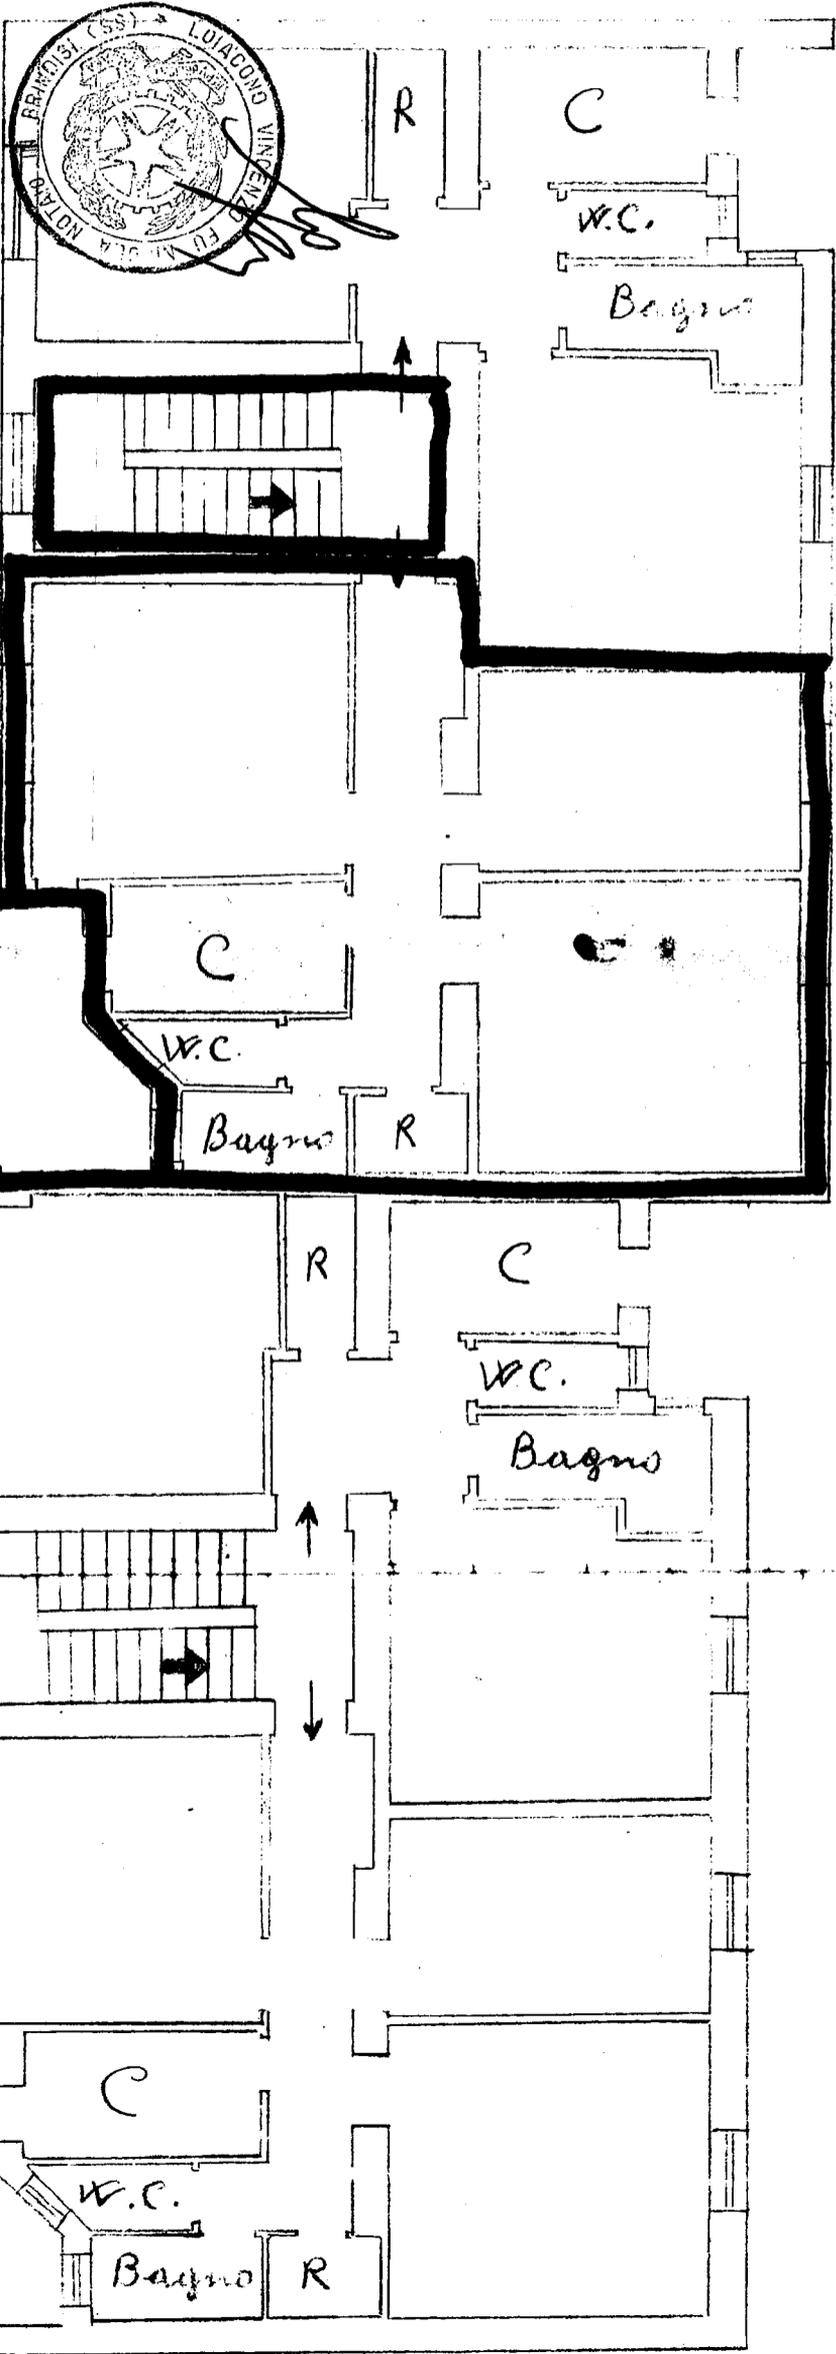

A
Via Ceglie Messapica

B