


4/B
5/B
6/B
7/B

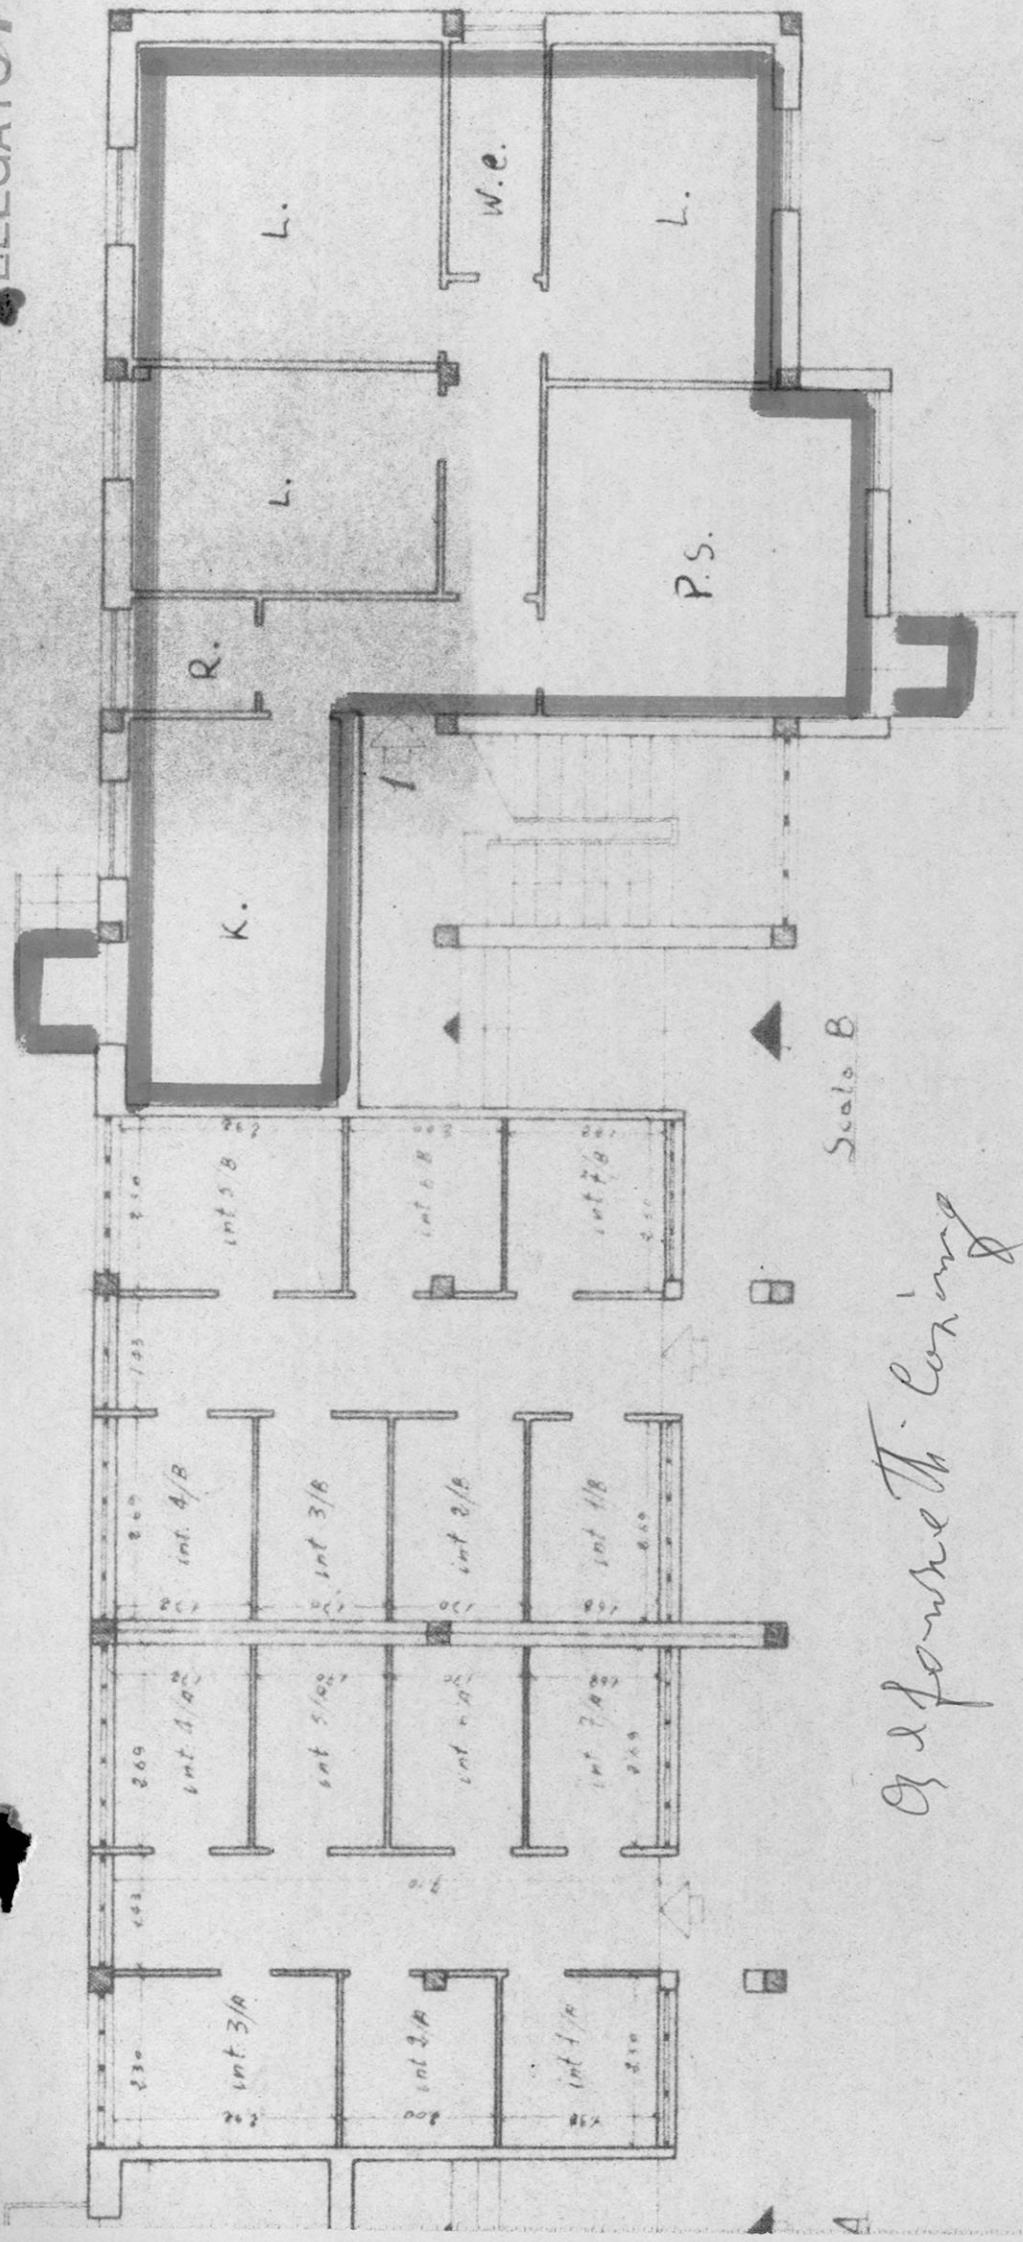

92 fourth Th. Corning

PIANTA PIANO TERRA Comune di Sarnicavilla Jostana

Cart. n° 16978

Fatt. n° 7


Scala 1:100

e Scantinati

[Handwritten signature]

" 3/A
 " 4/A
 " 5/A
 " 6/A
 " 7/B


... 45
 ALLIANTI
 D. Fornelli
 D. Fornelli
 D. Fornelli

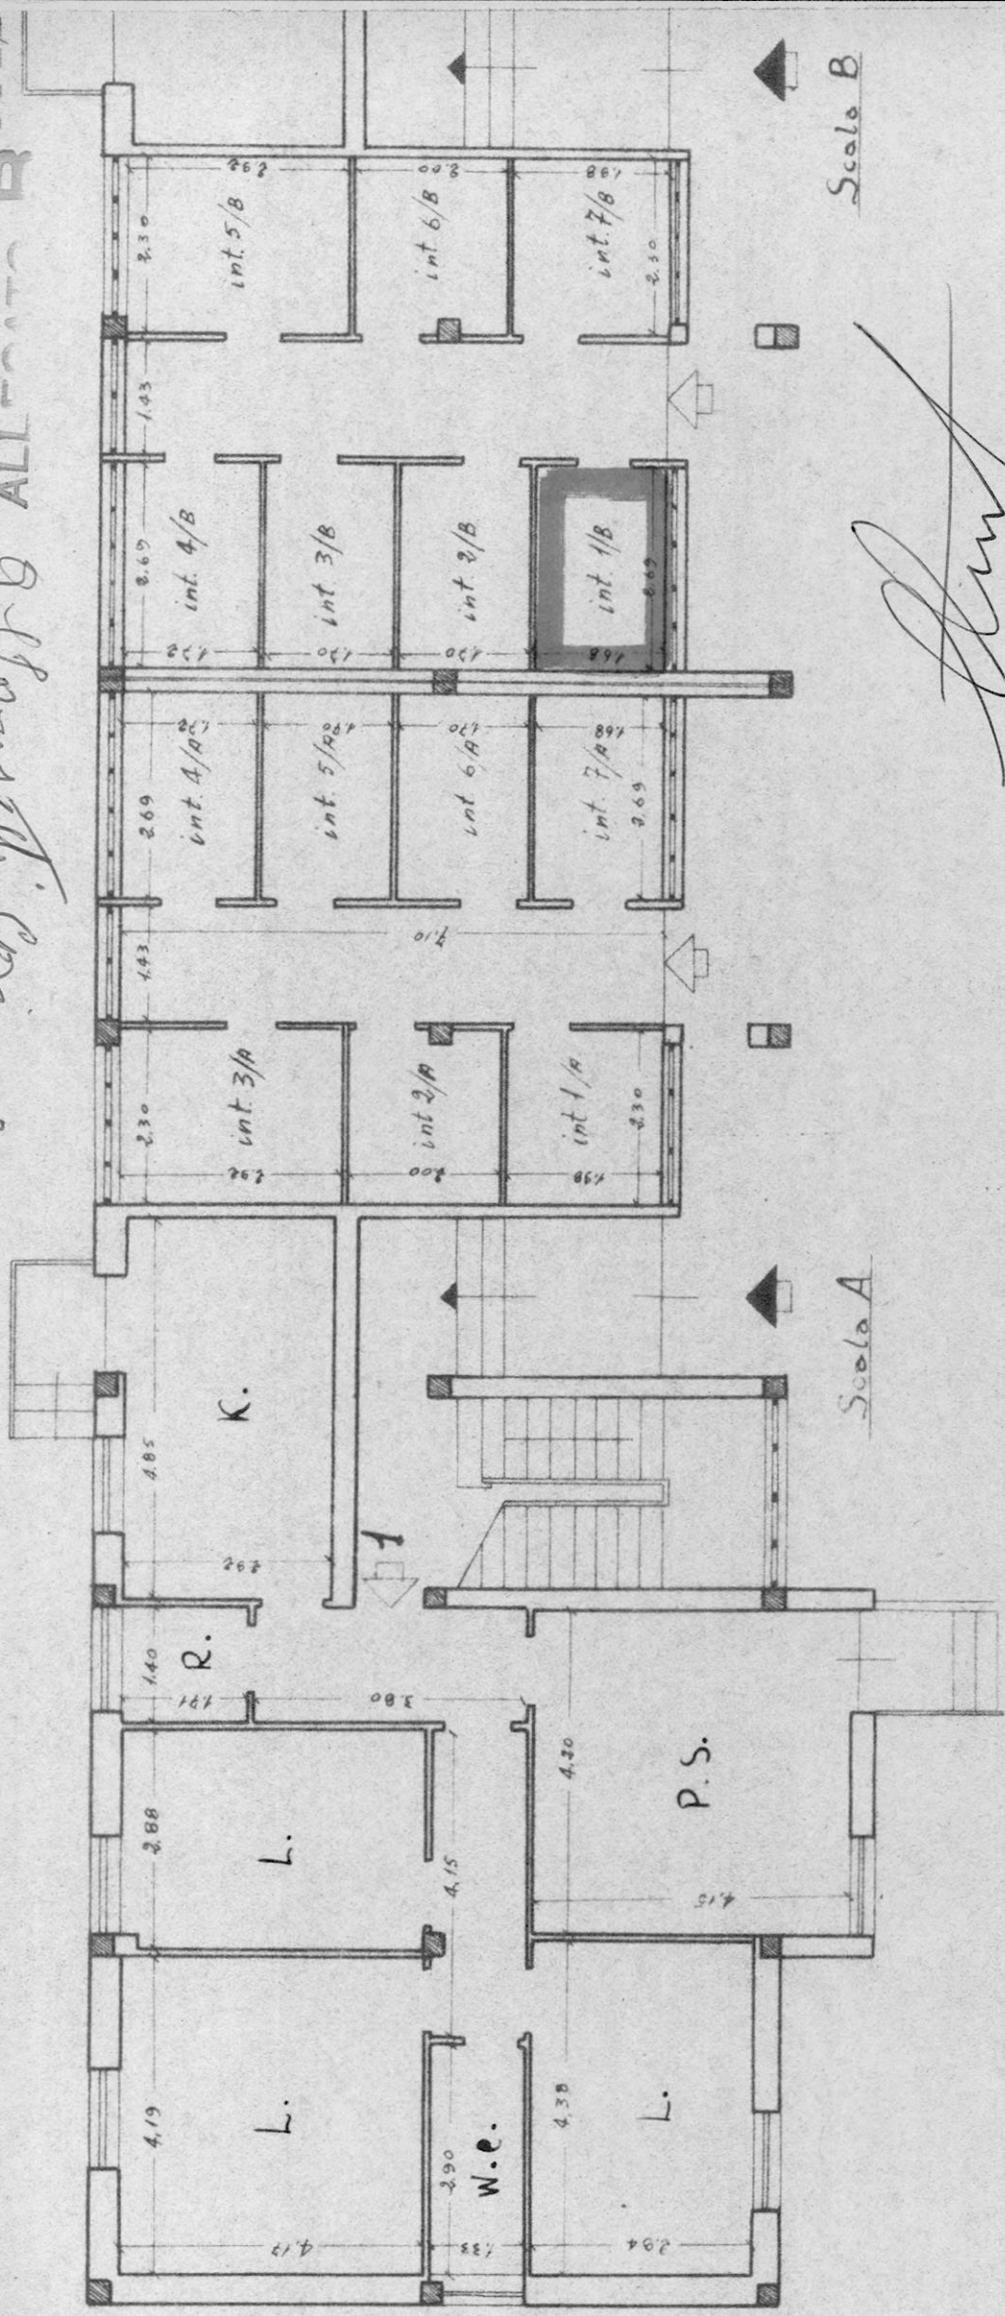

Comune di Francavilla Fontana
 Arch. n° 16978
 Fott. n° 7
 scala 1:100

PIANA PIANO TERRA
 e
 Scantinati

[Handwritten signature]

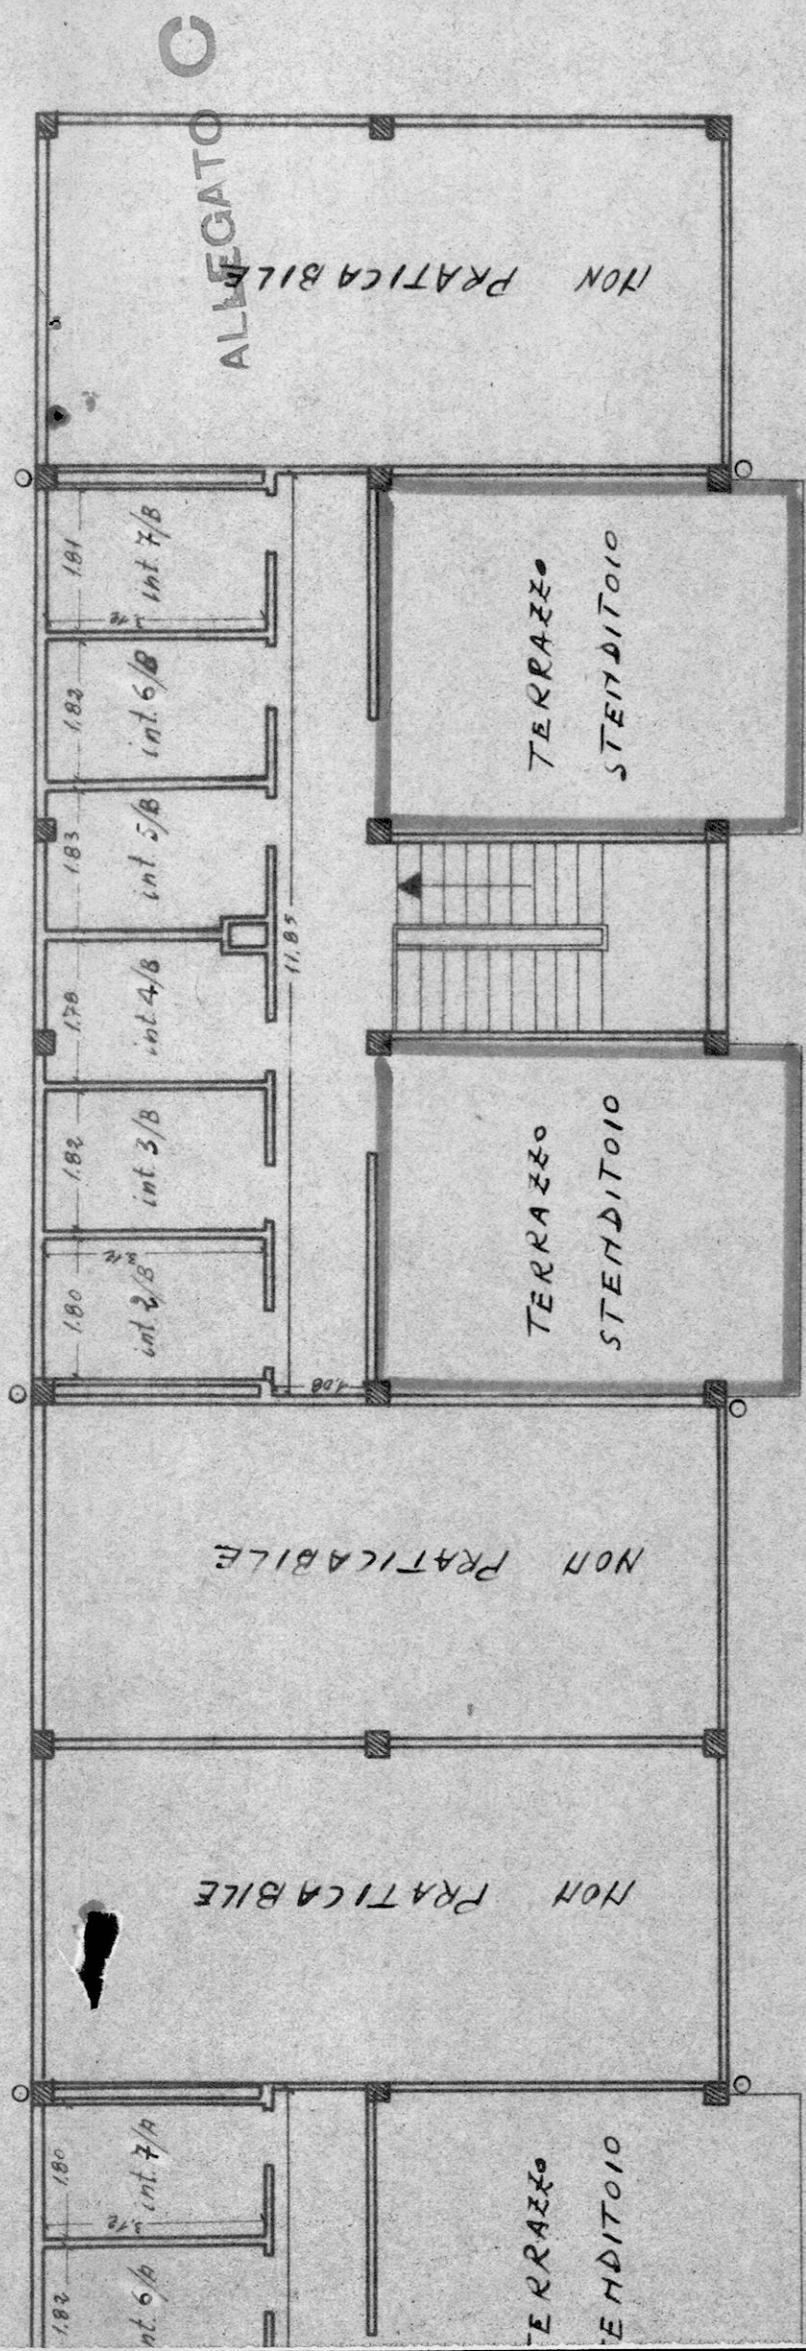

PIANTA TERRAZZE

Lavanderie

88 fonnato. Coring

Comune di Francavilla Fontane

Cent. n° 16978

Lab. n° 7

Scala 1:100

Proprietà MORLEO - INGUSCI - DISUMMA

374488

FRANCAVILLA
FONTANA


Cent. 16977 - 16978

ALLEGATO D

Art. 1076 n. 1

MARCONI

Plan

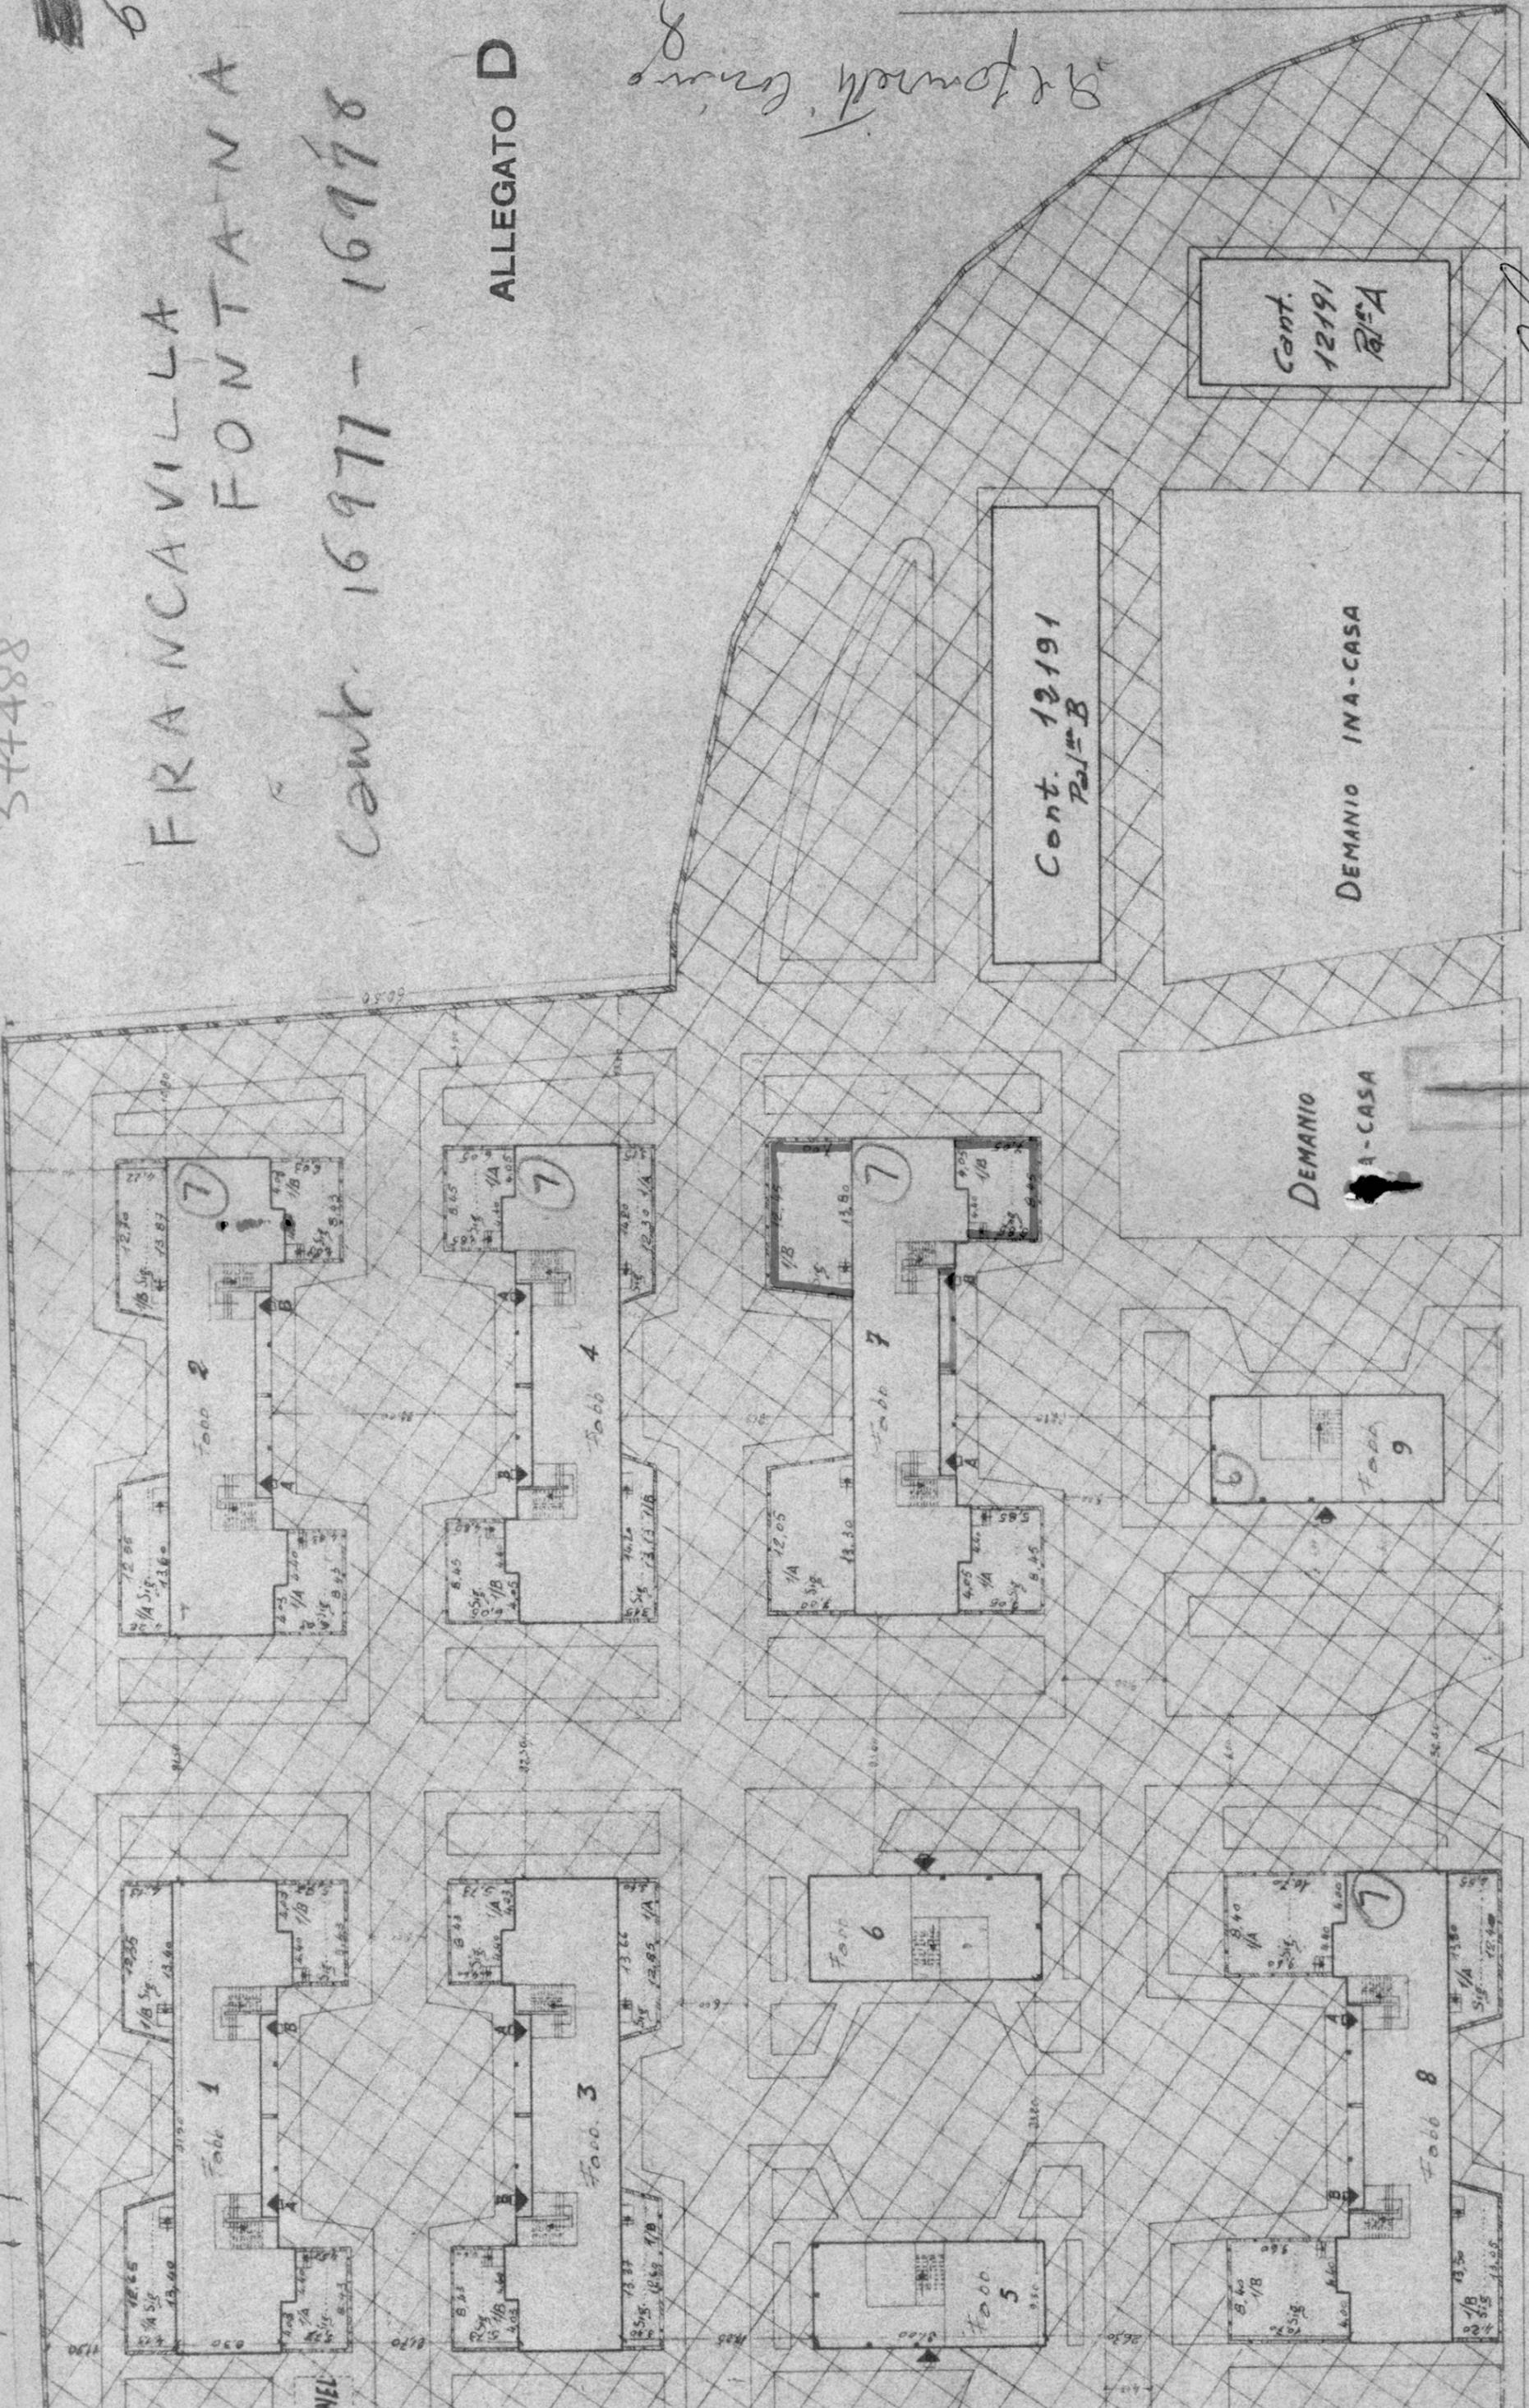

VIA DA DENOMINARE