


COMUNE DI BRINDISI 382641
 Provincia di BRINDISI
 Cantiere N° 16706
 Fabr. Unico a Riscatto

PIANTA PIANO SECONDO
 A { Int. 3 -
 " 4 -
 Sup. virt. mq. 436,39
 " " 136,62

ALLEGATO A

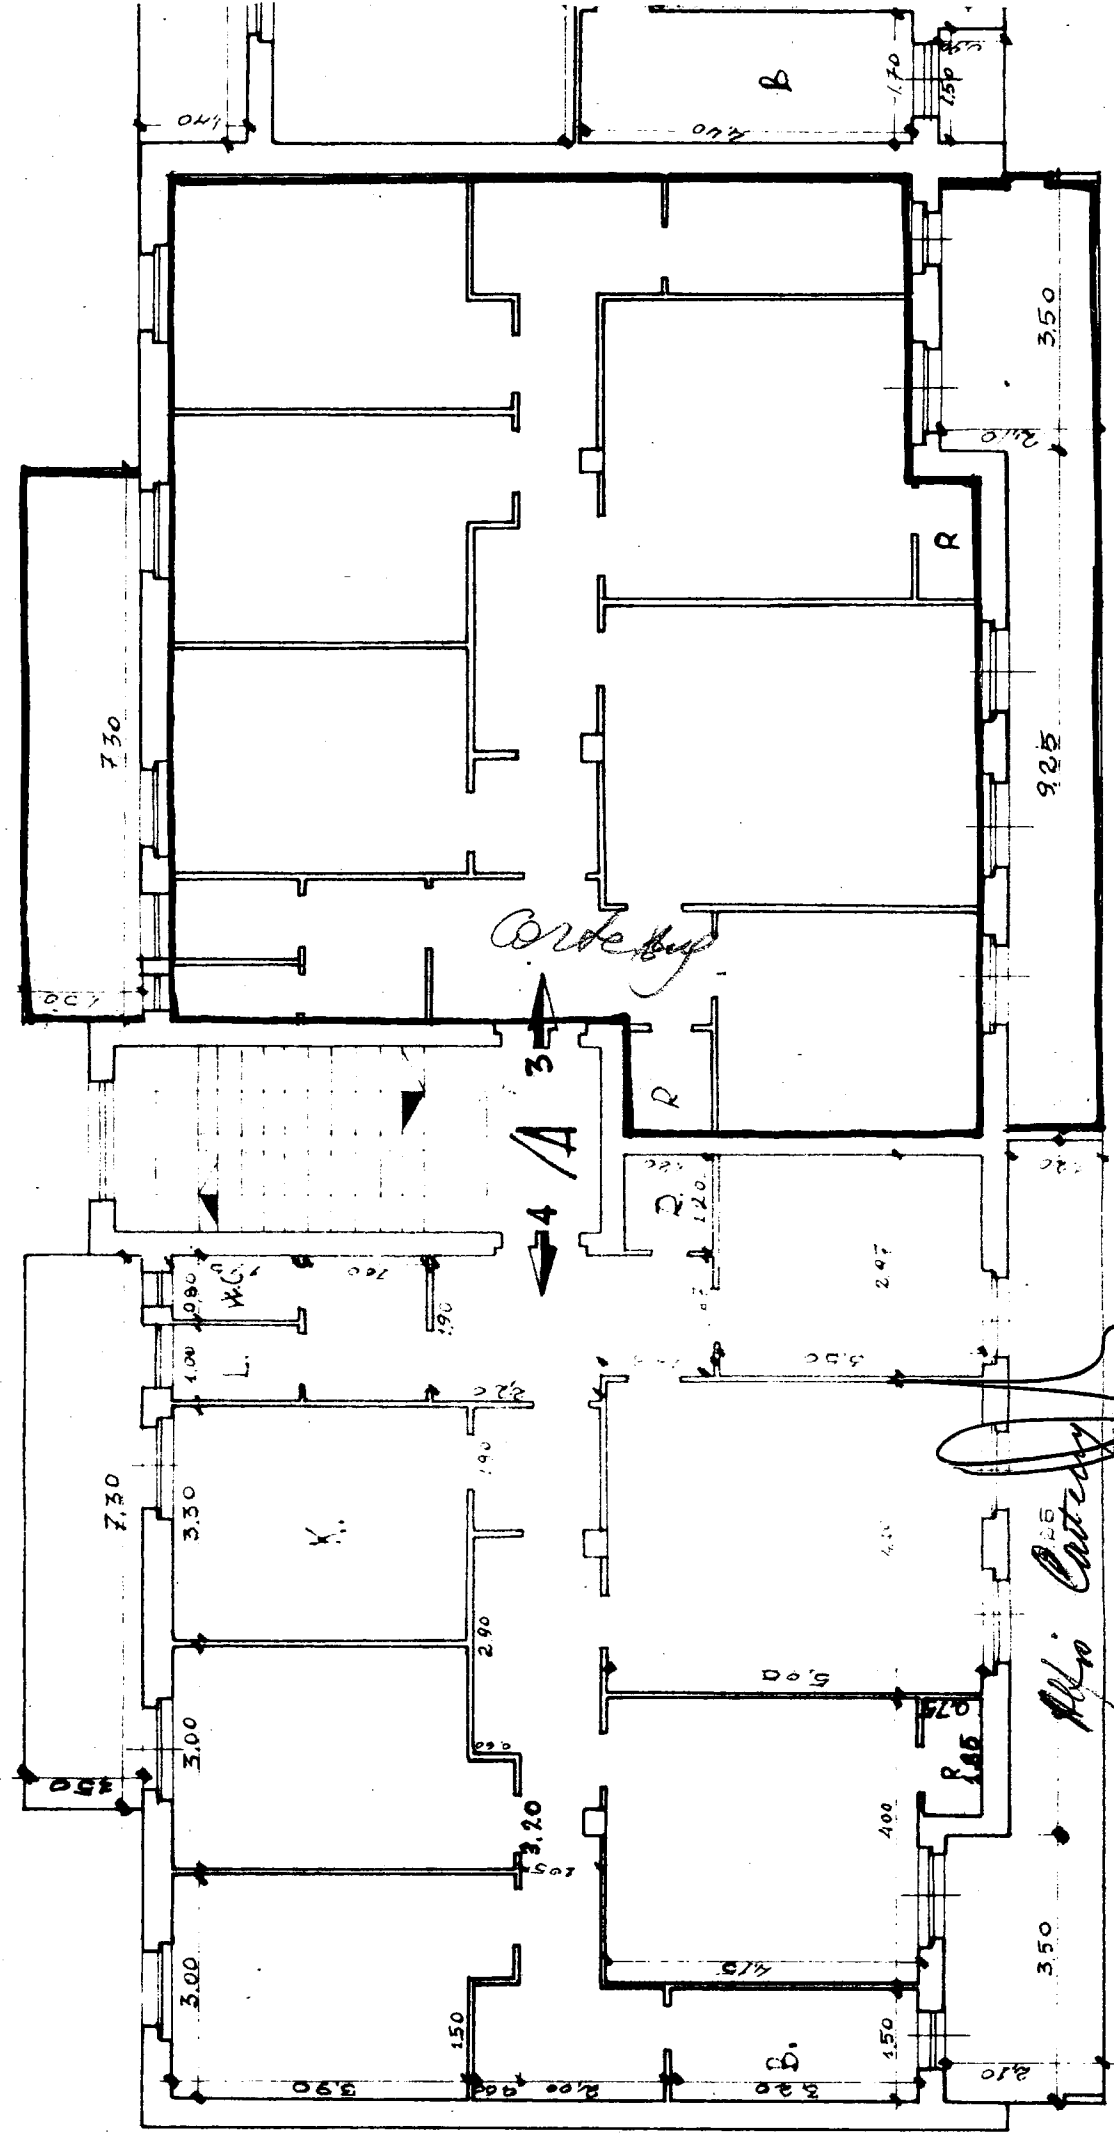

Scala 1:100

48.50



COMUNE di BRINDISI
Provincia di BRINDISI
Cantiere N° 16706

PIANO TERRA

Scala 1:100

Fabbricato Unico a Riscatto

ALLEGATO B

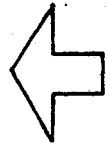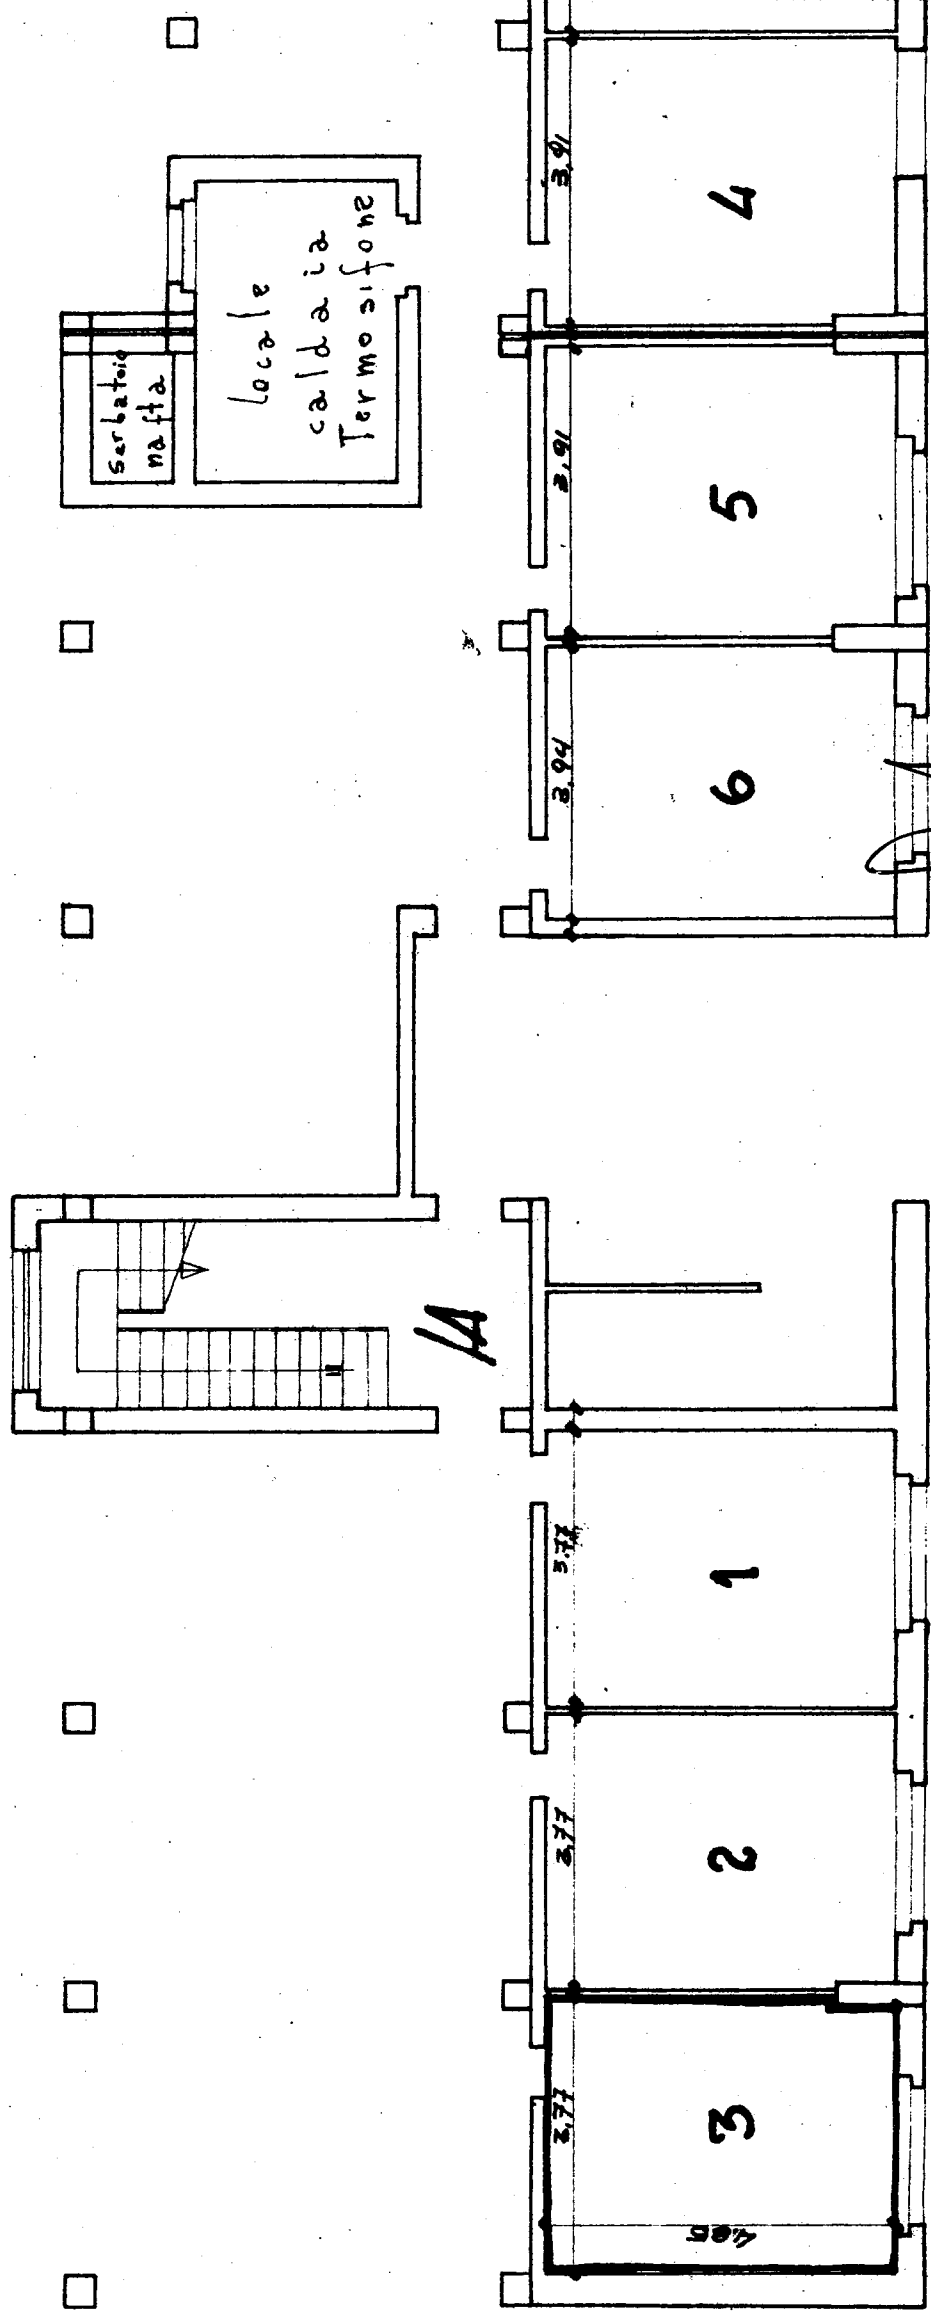

Rel. Cantieri

1120

GESTIONE INA-CASA

(Coop. EPOCA)

FABBRICATO Unico del CANTIERE 16706

COMUNE Brindisi

PROVINCIA Brindisi

Località Commenda

Via Carnaro

N° civico

DATI CATASTALI: Vecchio Catasto: sez. N° part.lla

Nuovo Catasto Foglio 5

N° part.lla 101/b-102/b-978

Estremi dell'acquisizione dell'area: Atto del Notaio

Repertorio N°

Registrato a

il

al N°

del volume N°

Trascritto a

al N°

del Registro gen. e al N°


del Registro particolare

Riferimenti alla planimetria generale del complesso

RISCATTO



ALLEGATO C

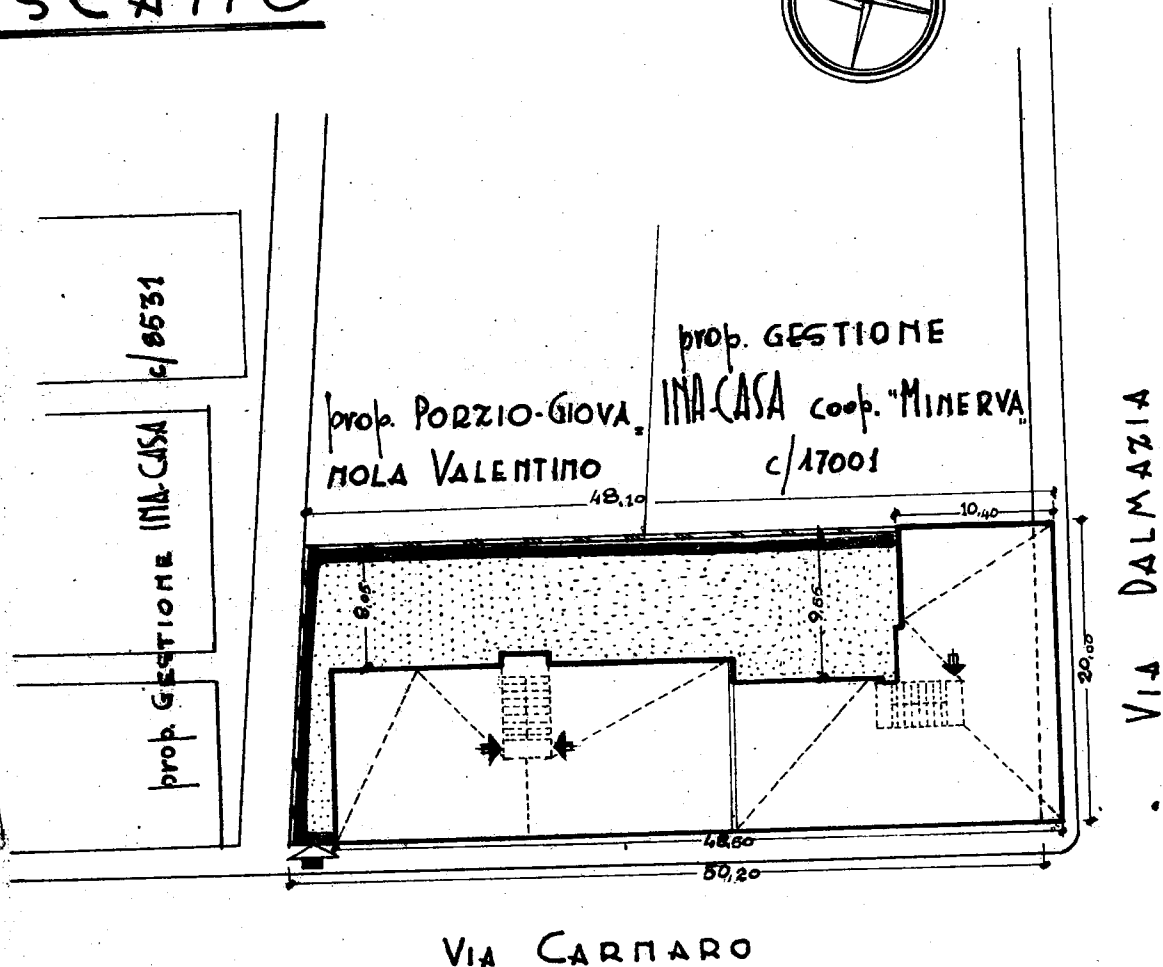

Alfio Carney

Data della compilazione Giugno 1961

Scala 1: 500

NOTE:

L'area in argomento fa parte dell'area acquistata a pagamento di mq. 983
gratuitamente

Area effettivamente occupata dalla Gestione INA-CASA mq. 983

ripata da

per

mq.