


382011

LOTTO 1:

PIANTA PIANO RIALZATO

SCALA 1:100

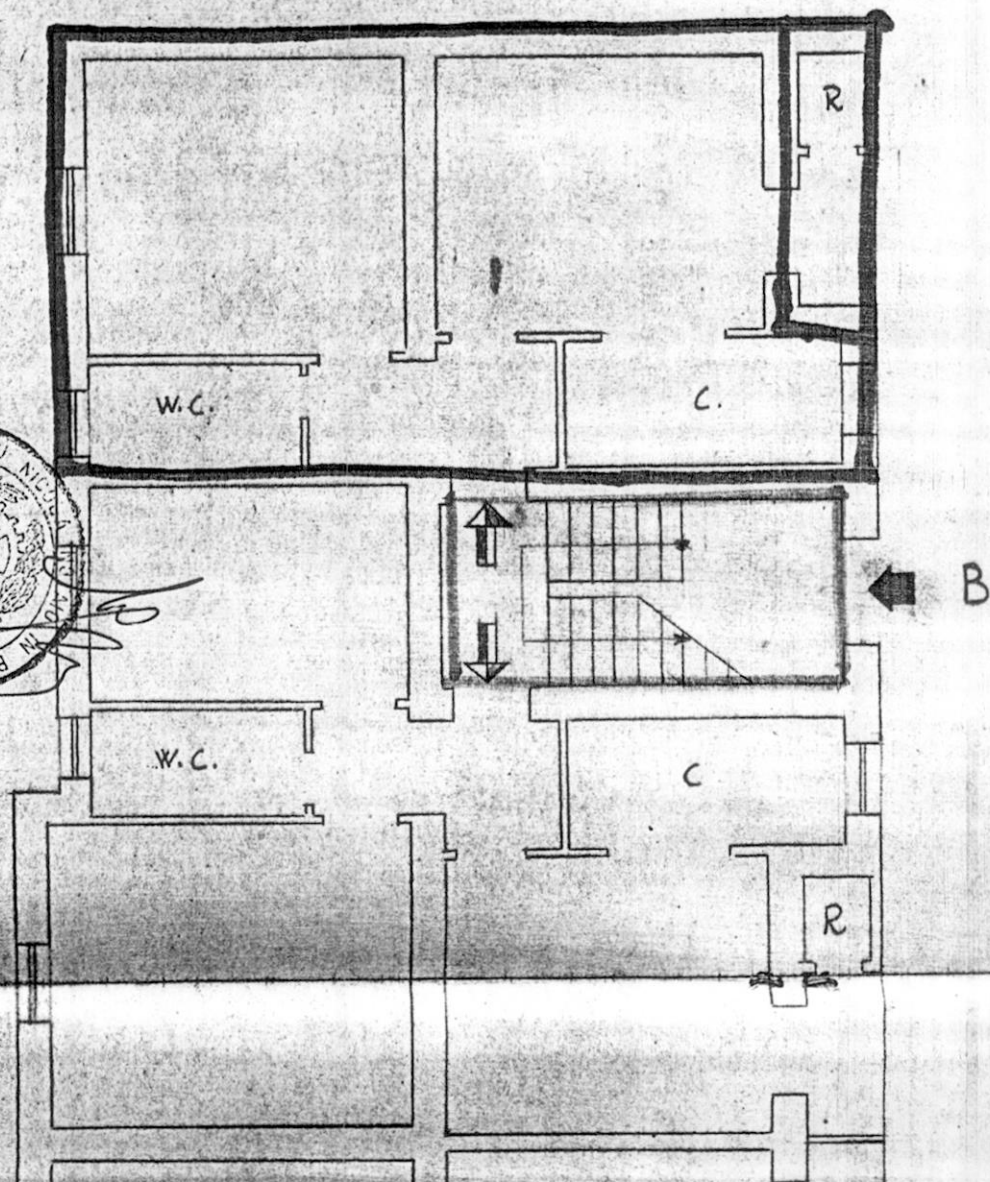

A) sul c/c pc  
POPOLAR  
di ammor  
B) sul c/c  
POPOLAR

ANIDIC