

385352

Allegato

CASE POPOLARI IN FASANO - LOTTO 5°

SCALA 1:100

PIANTA PIANO


Largo Don Minzoni n°

Appartamento alla Scala int.

LARGO DON MINZONI

Via B. Buozzi

Via Alcide De Gasperi

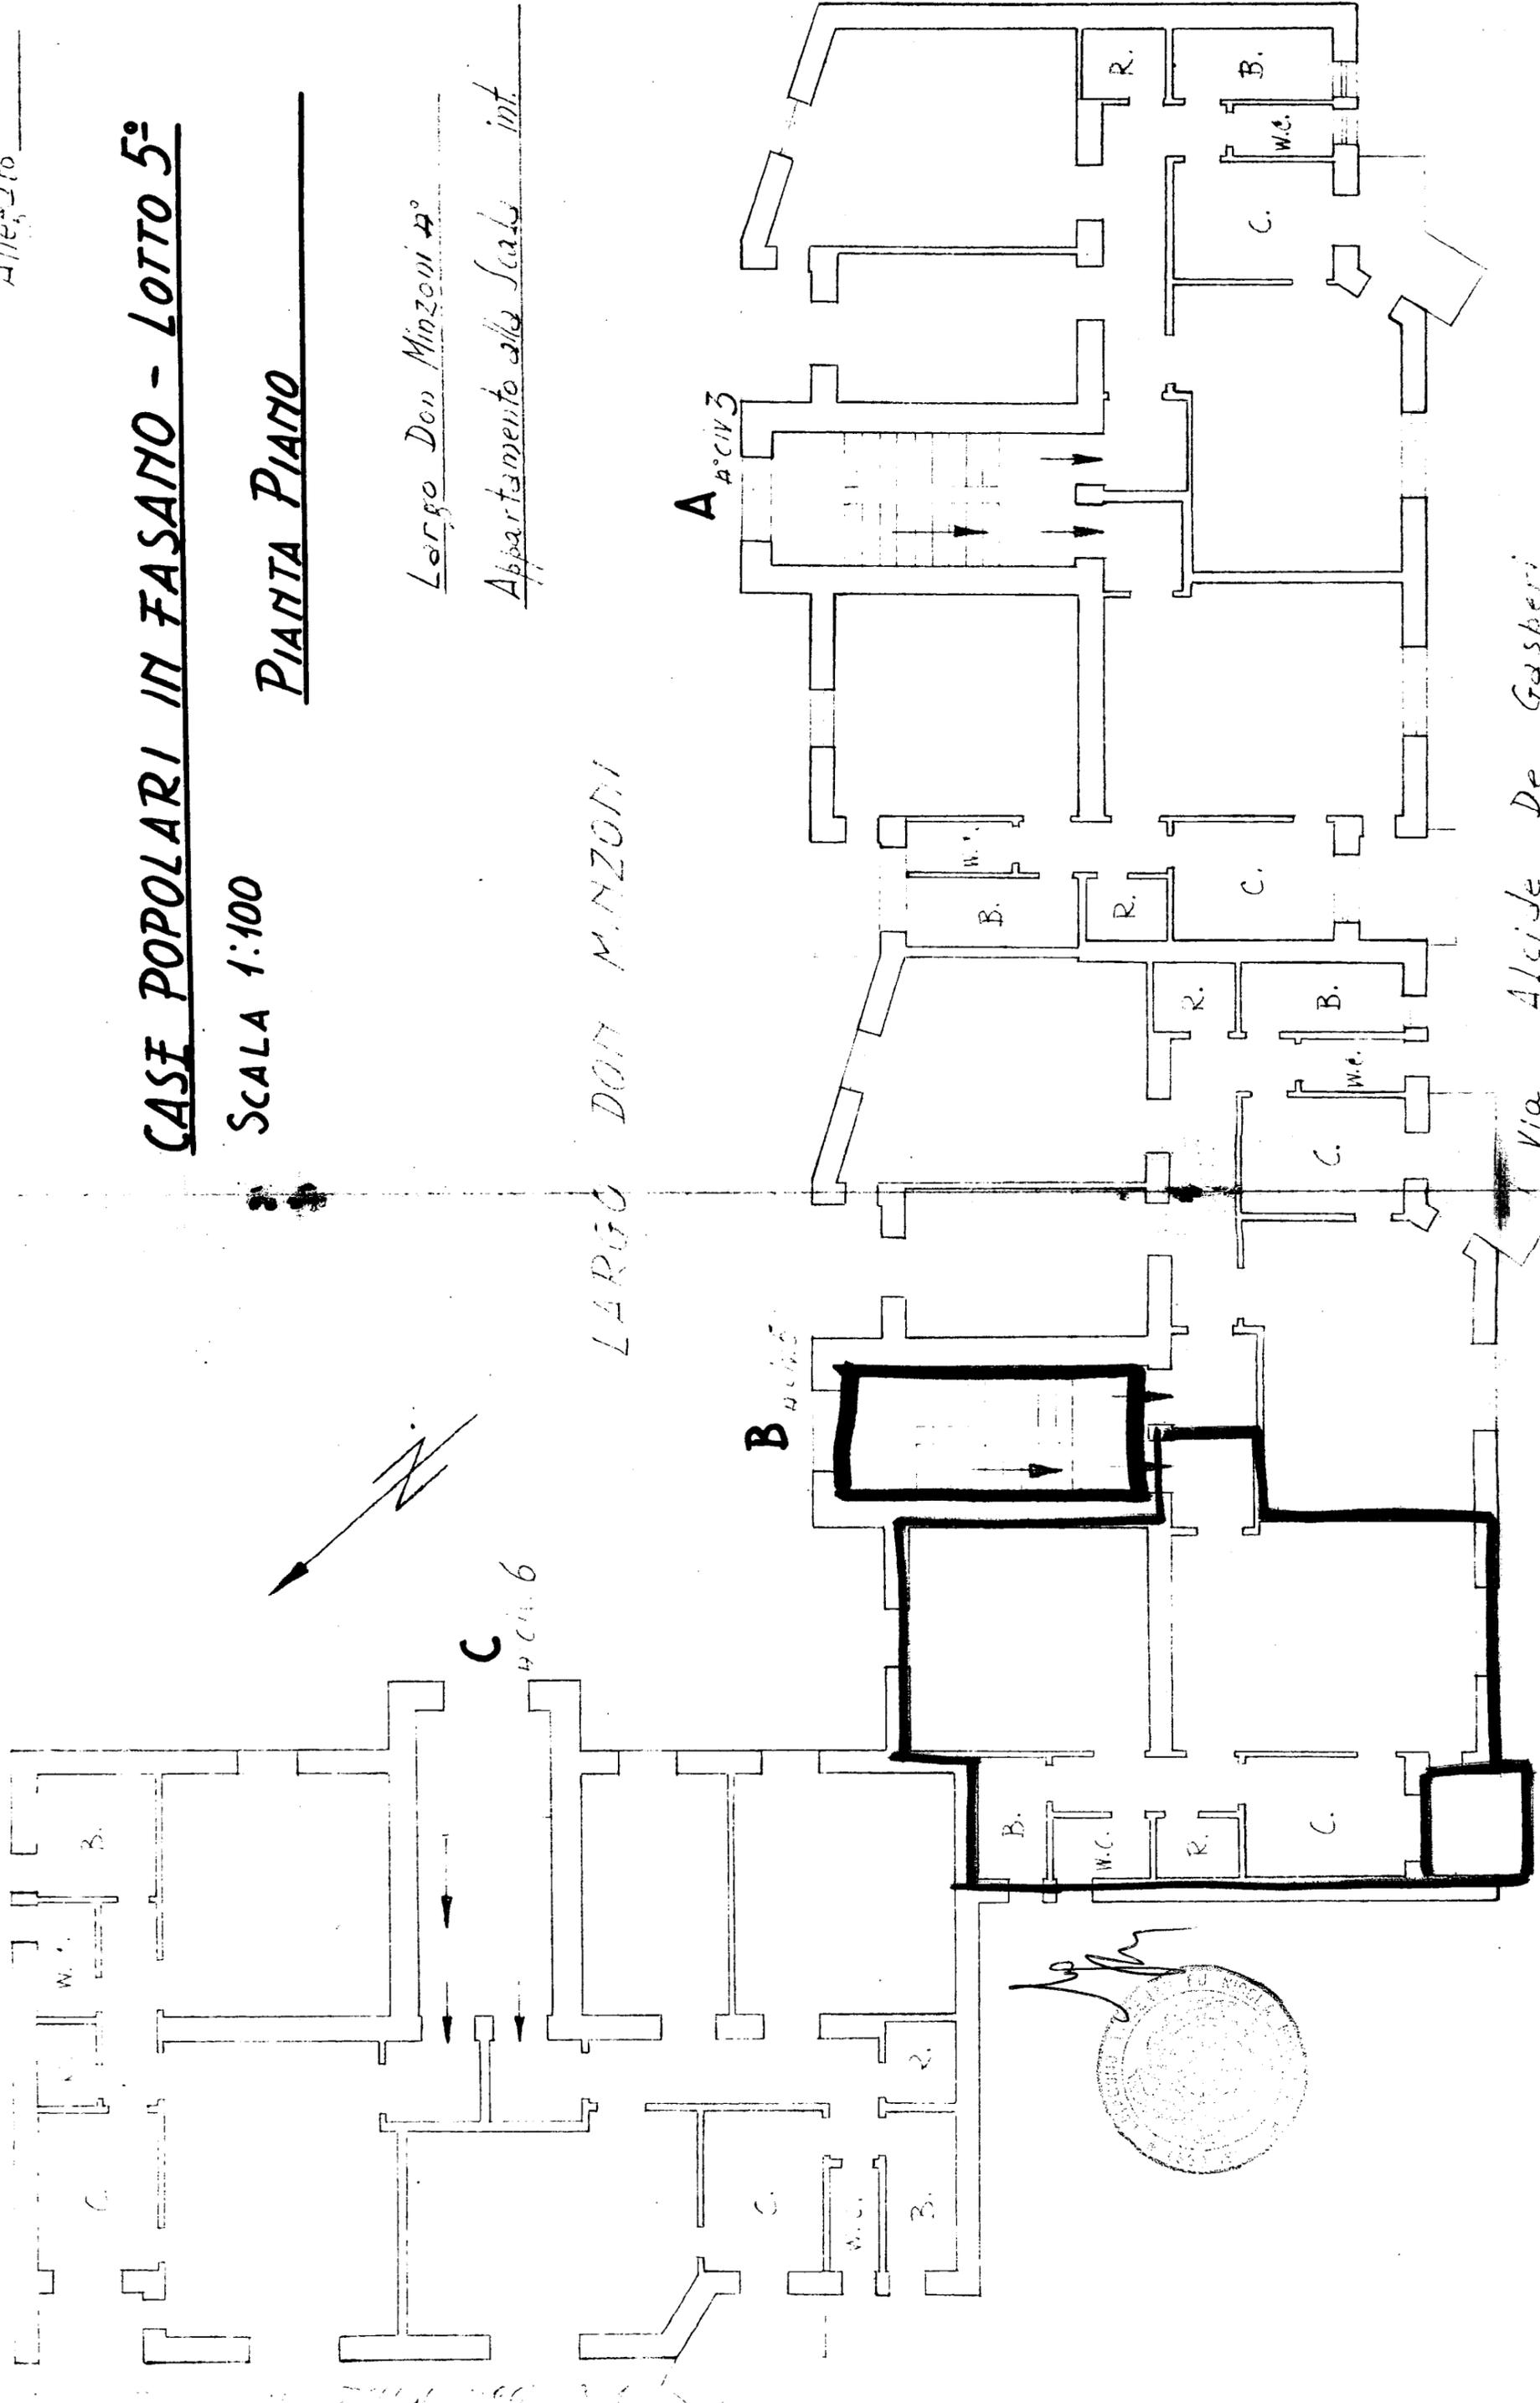

Allegato

CASE POPOLARI IN FASANO - Lotto 5^o

Scala 1:100

PIANTA SCANTINATO


Largo Don Minzoni 19°

Scantinato alla scala int.

Magazzino al Piano Terra-civ.

LARGO DON MINZONI

Via B. Buozzi

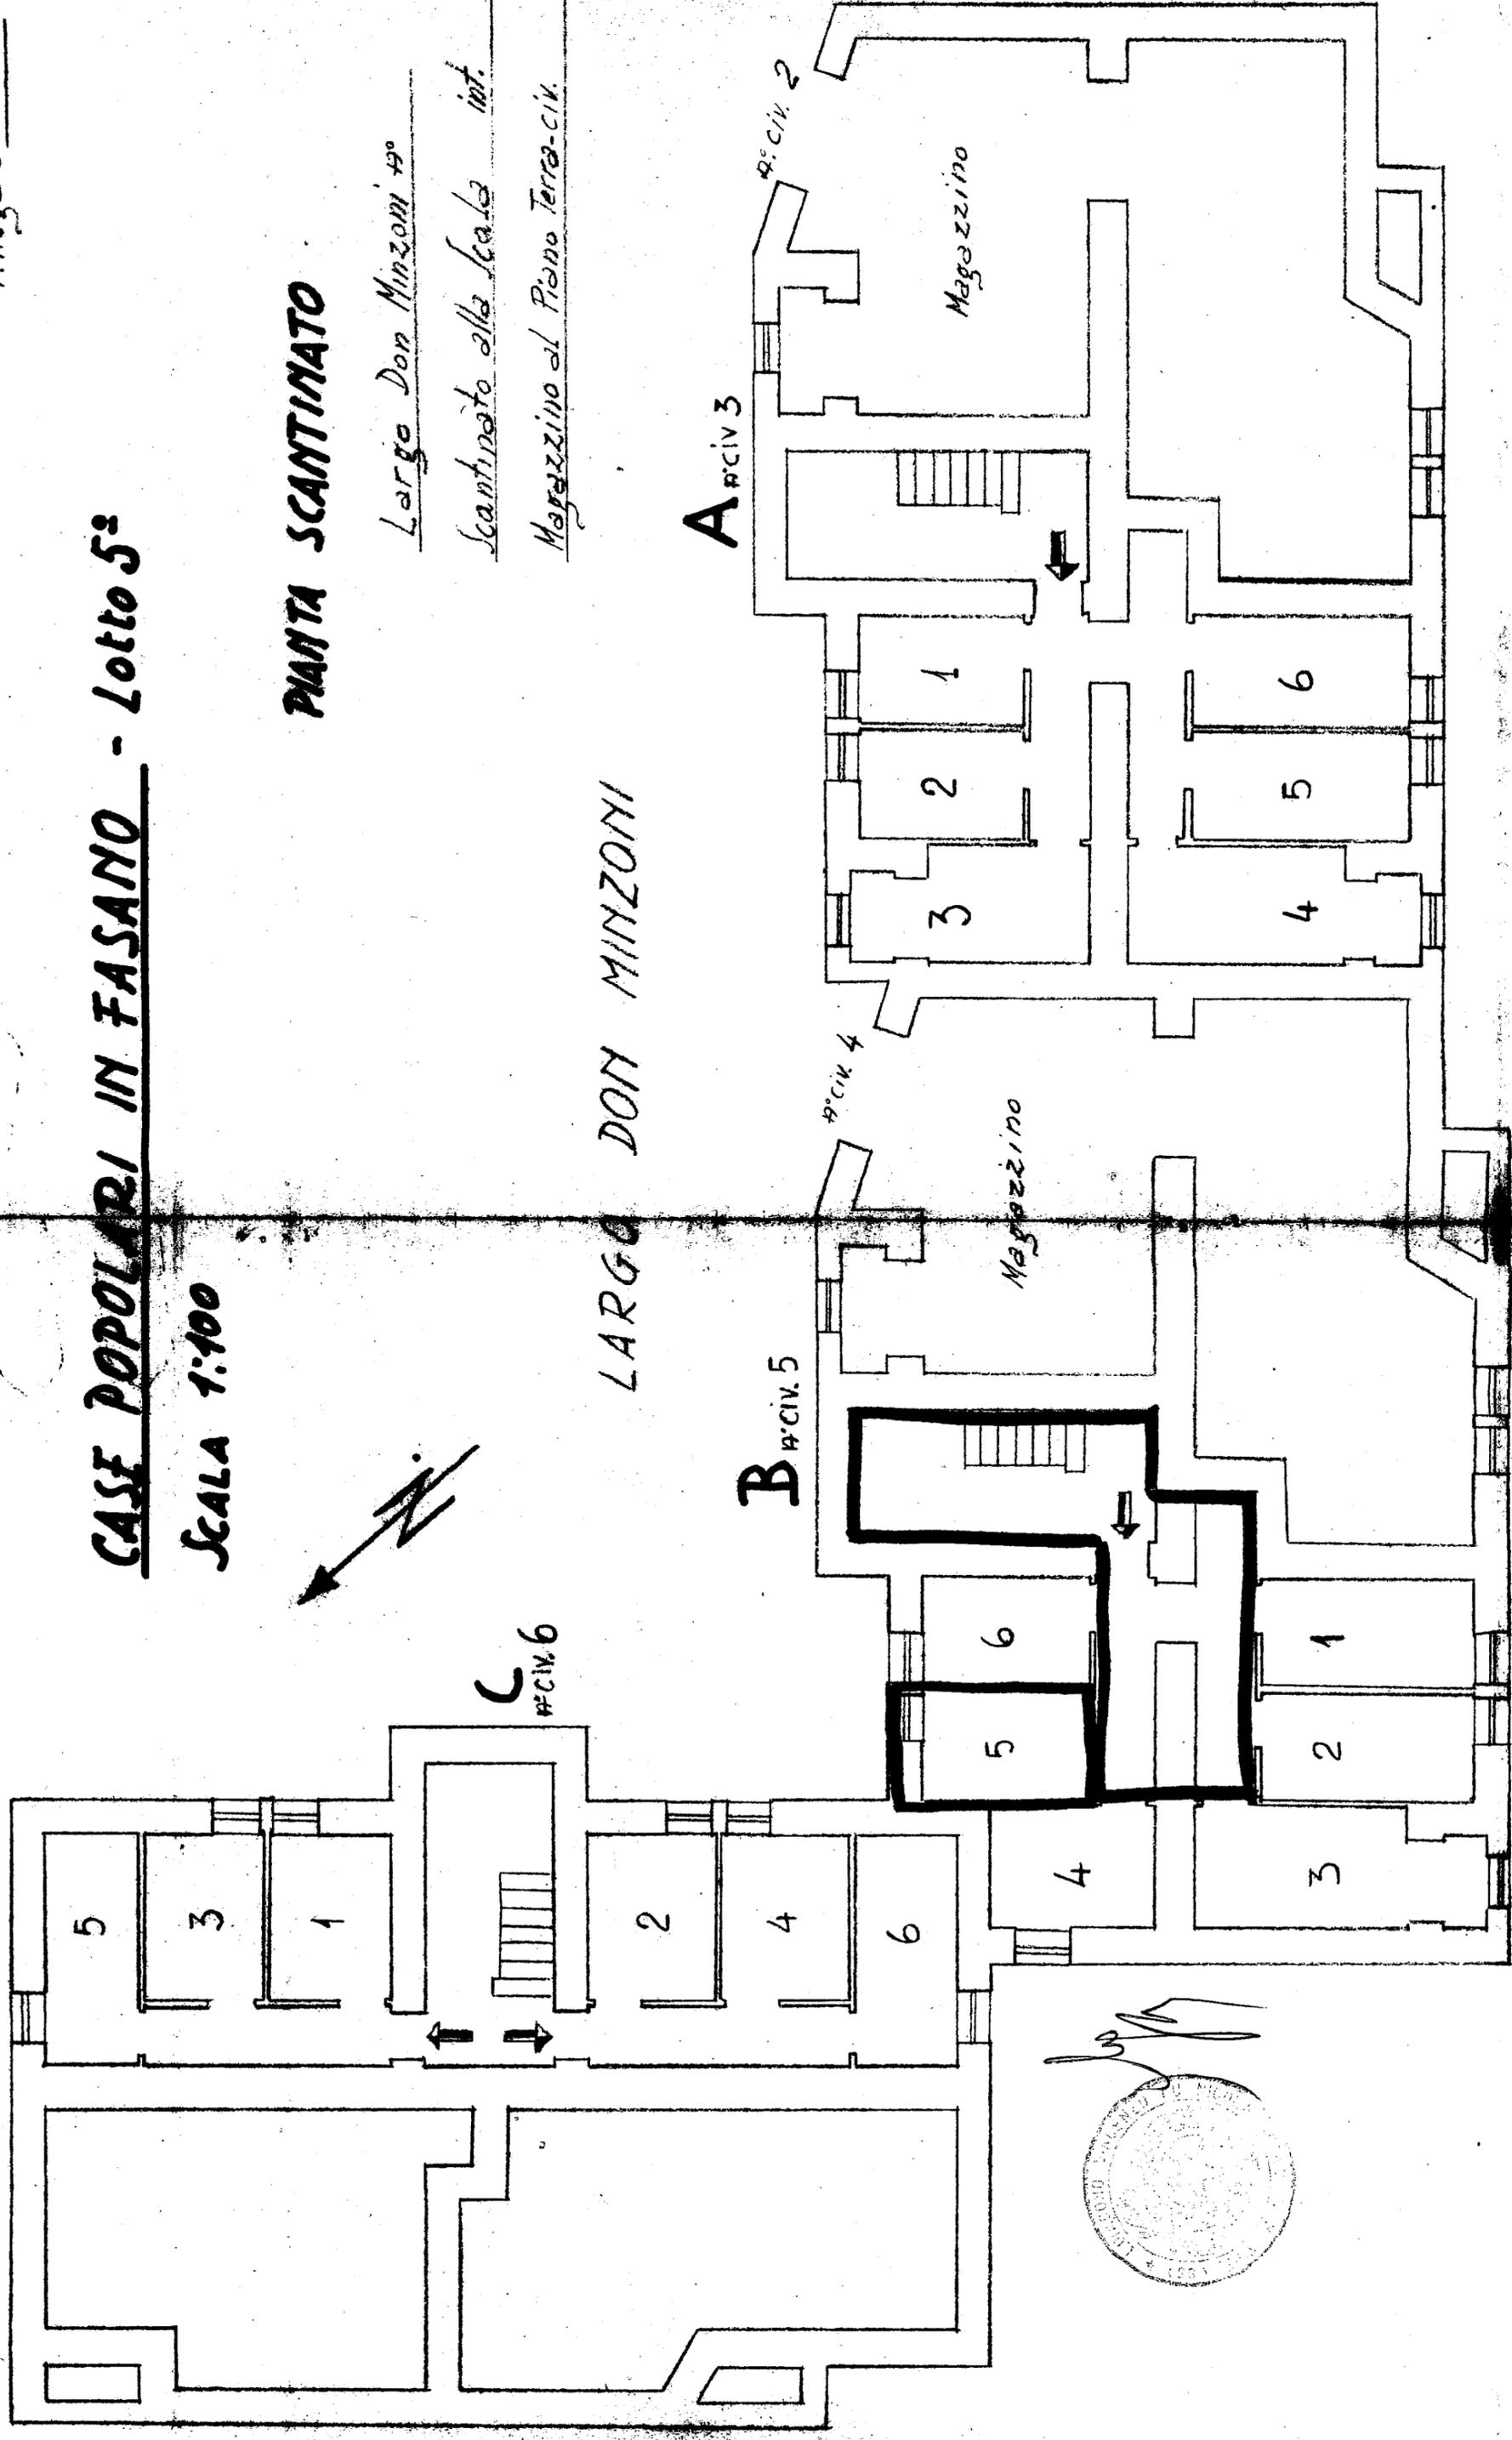

Via Don Minzoni

Via Acide De Gasperi

