

Allegato

385541

CASE POPOLARI IN FASANO - LOTTO 5°

SCALA 1:100

PIANTA PIANO


Largo Don Minzoni 2°

Appartamento alla Scala int.

LARGO DON MINZONI

Via B. Buozzi

Via Alcide De Gasperi

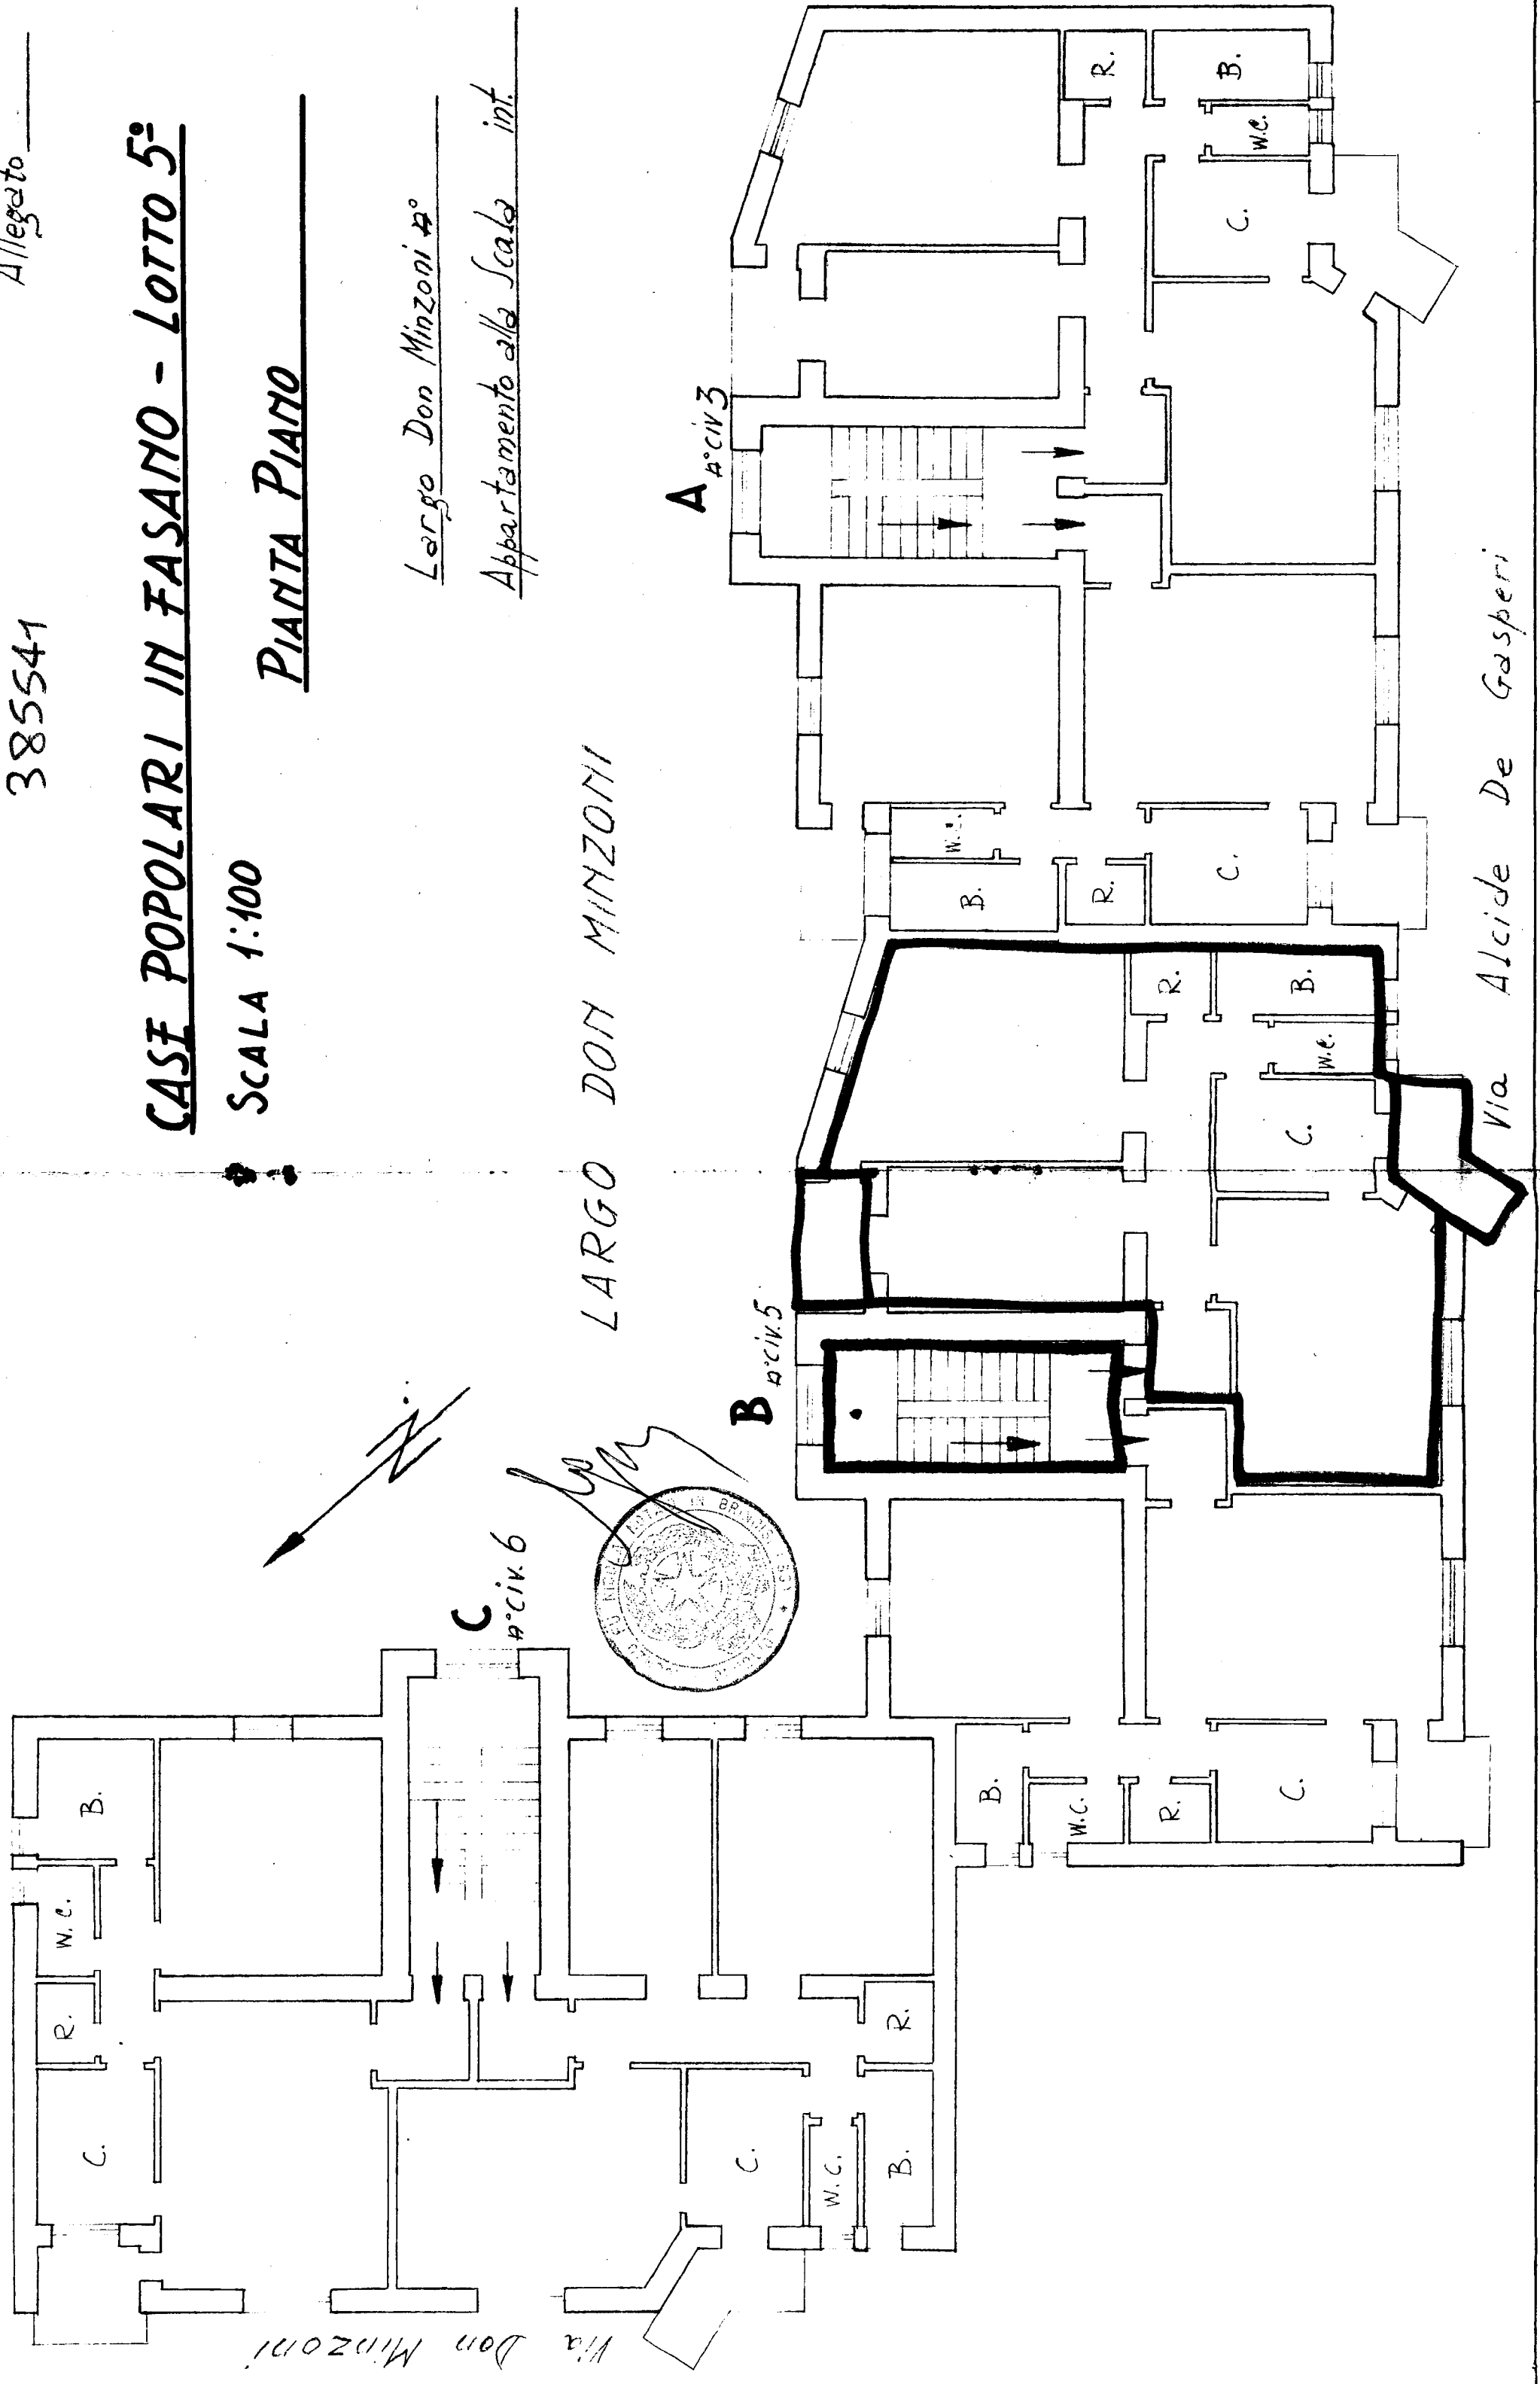

Allegato

CASE POPOLARI IN FASANO - Lotto 5:

Scala 1:100

PIANTA SCANTINATO

Largo Don Minzoni n°

Caripinto alla scala n°


Magazzino al Piano Terzo-civ.

LARGO DON MINZONI

A n° civ. 3

B n° civ. 5

C n° civ. 6

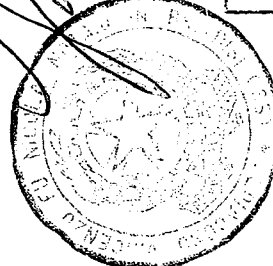

n° civ. 4

n° civ. 2

Magazzino

Magazzino

Via Alcide De Gasperi

Via Don Minzoni

