


PIANTA PIANO TERZO

Cont 4951/E
Prov. BRINDISI

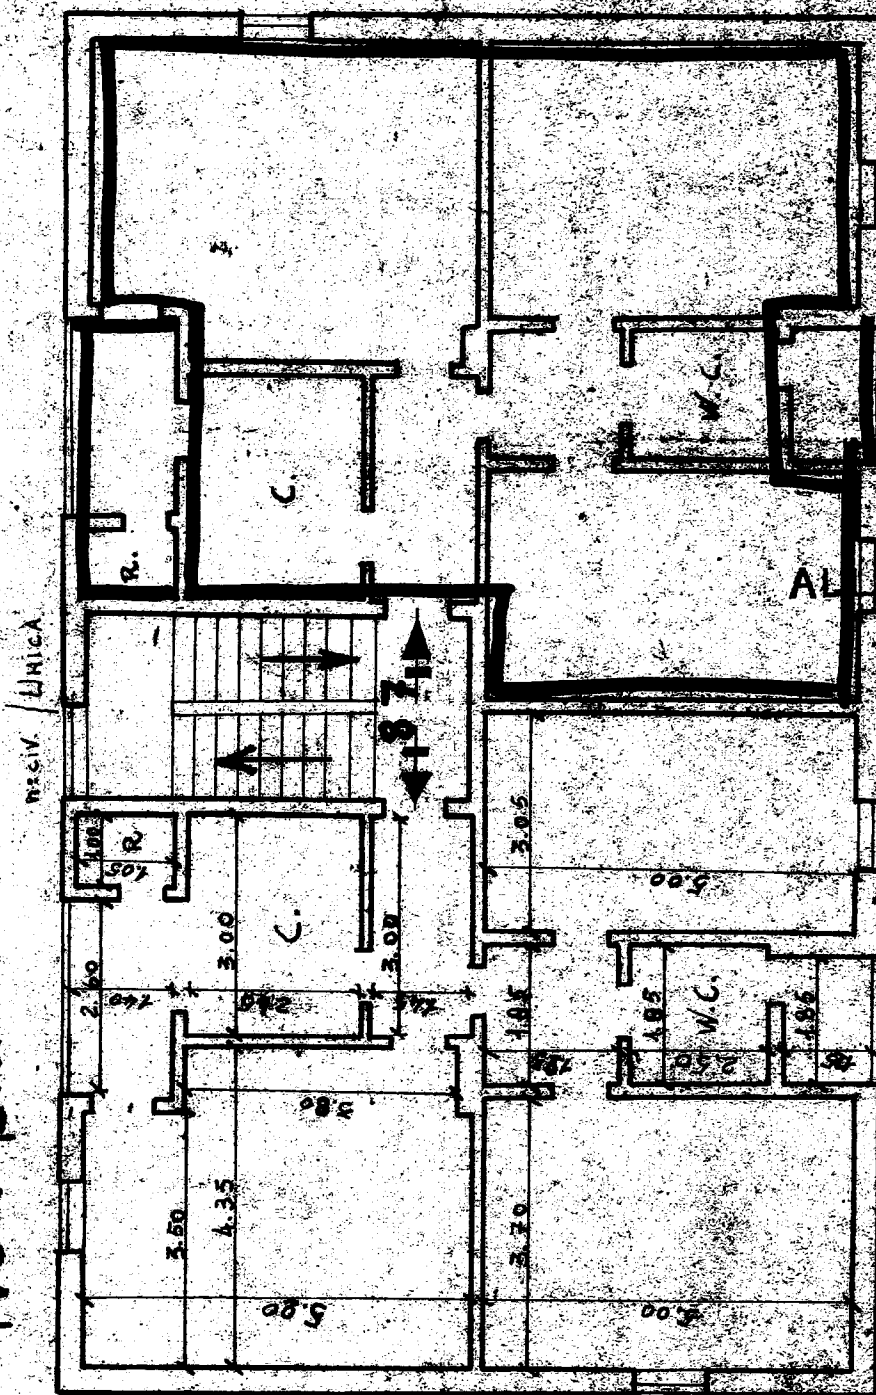

ALLEGATO A

Irpinio

1960

cedla 1.00

Emilie Schreiner


PIANTA SCANTINATO

2005-05-11

Q. v. BENNIS -

Stessa Ditta

Unit 1

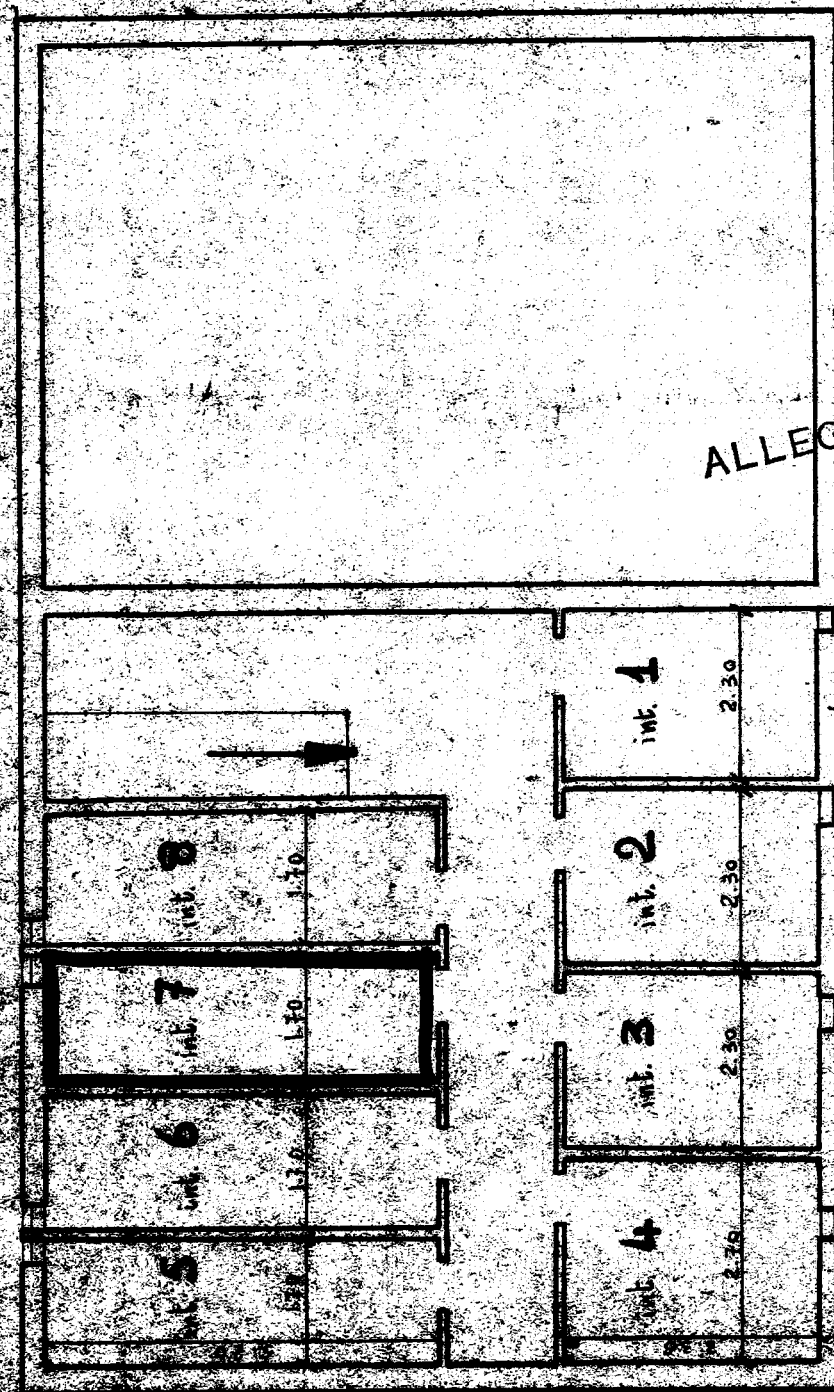

ALLEGATO B

Via Irpinia

completazione Settembre 1960

Carl
John

Scala 1:1000

ST-0352 D-111a

३।१०


PIANTA TERRAZZA

Cout 11951

Prov. BRINDISI

Stessa Ditta

Unica

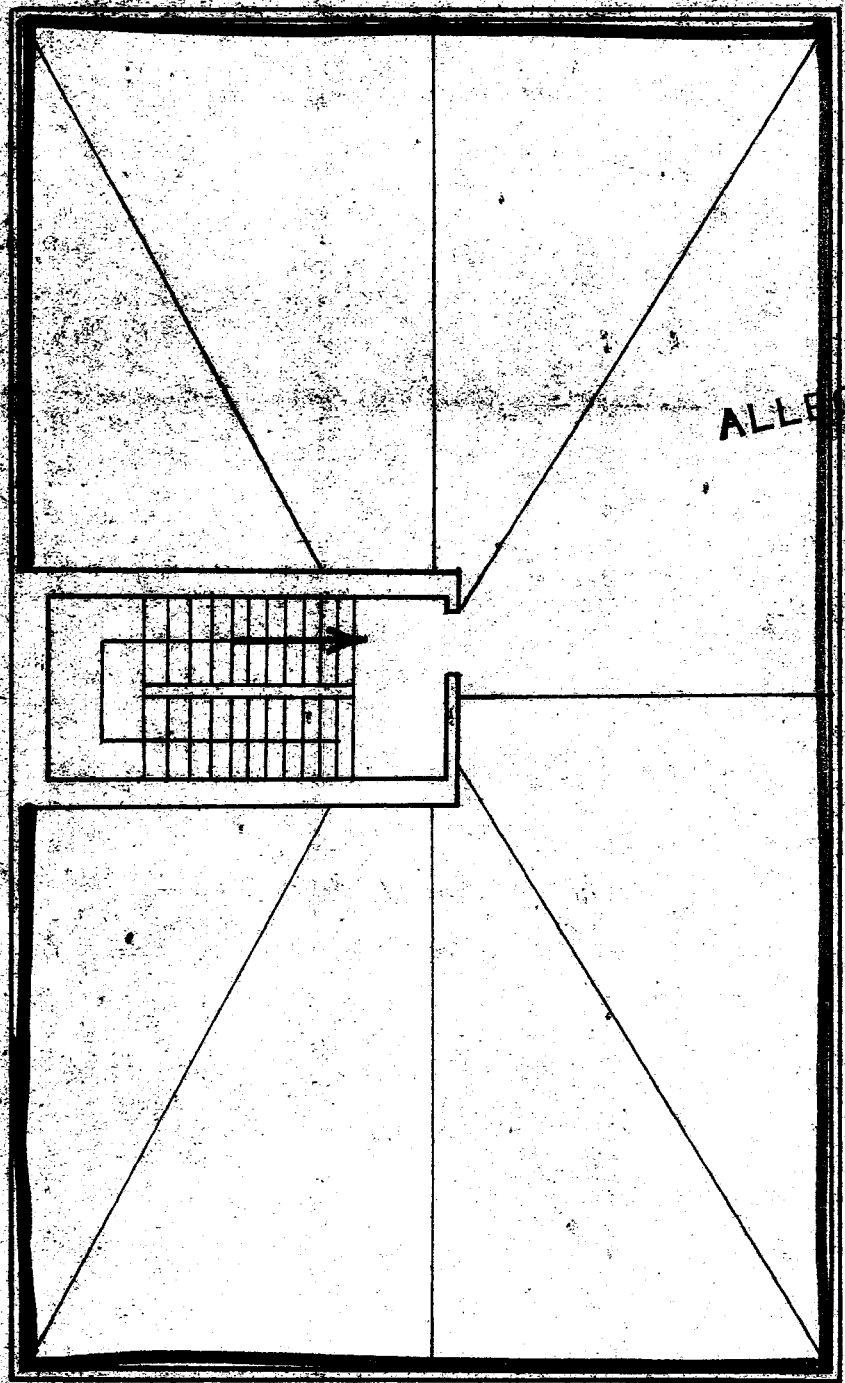

Stessa Ditta

STESSA DITTA

ALLEGATO

Via Irpinia

Data della compilazione Settembre 1960

Carlo Brindisi

Scala 1:100