

CASE POPOLARI IN OSTUNI - LOTTO 6°

SCALA 1:100


PIANTA PIANO 1°

1°

VIA PROVINCIALE OSTUNI-CEGLIE



VIA G. ROSSETTI

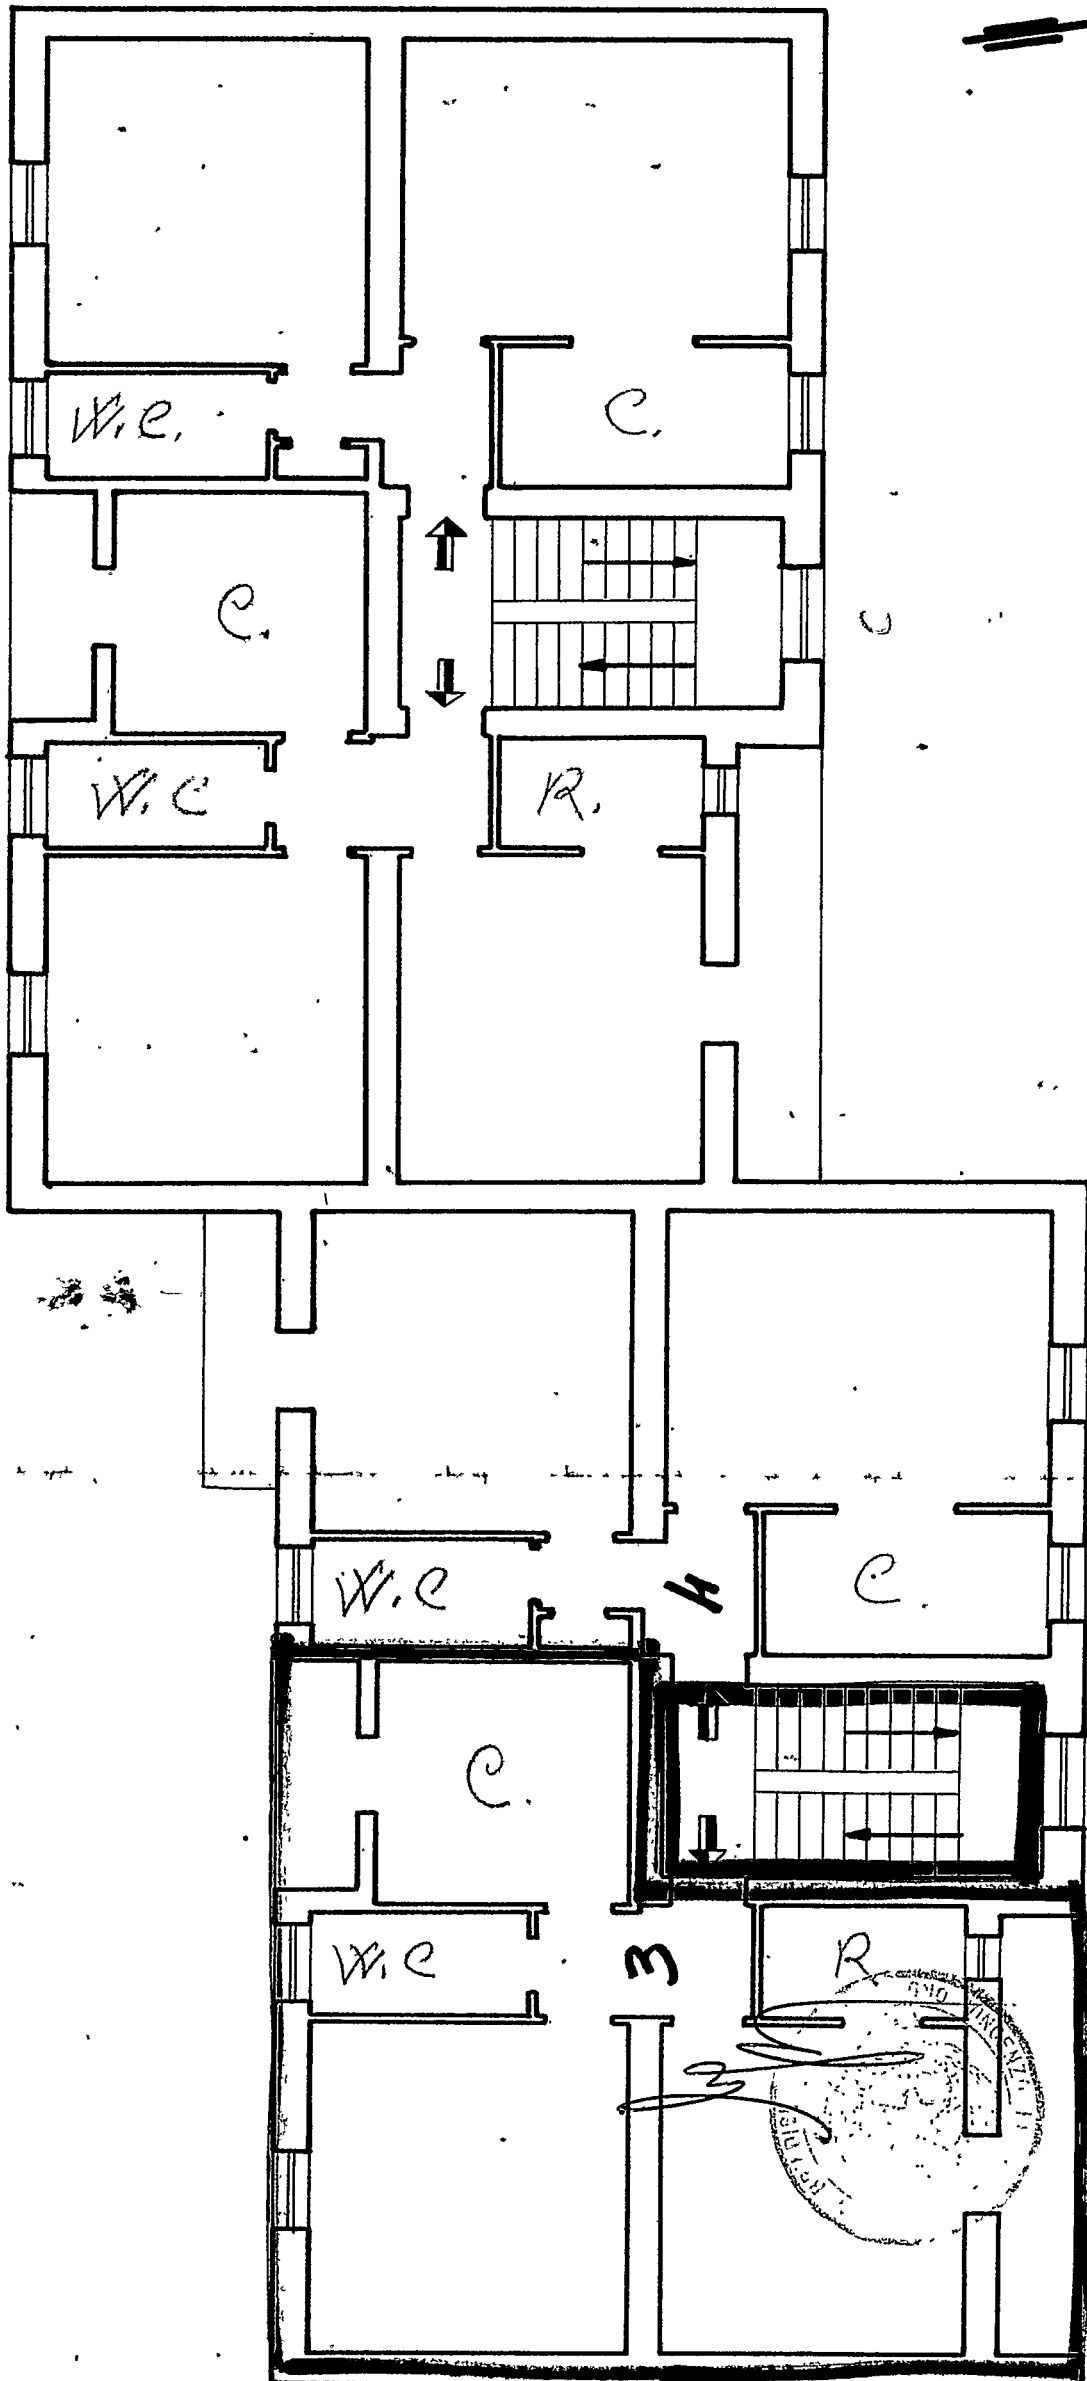

Largo Bianchiezi

Scala D

Largo Bianchiezi

Superficie Appartam. mq.			
1/4	"	Verande	"
"	"	Totale	"