


ISTITUTO AUTONOMO CASE POPOLARI
BRINDISI

CASE PER SENZA TETTO IN BRINDISI
PAL. P

UBICAZIONE

Scala 1:1000

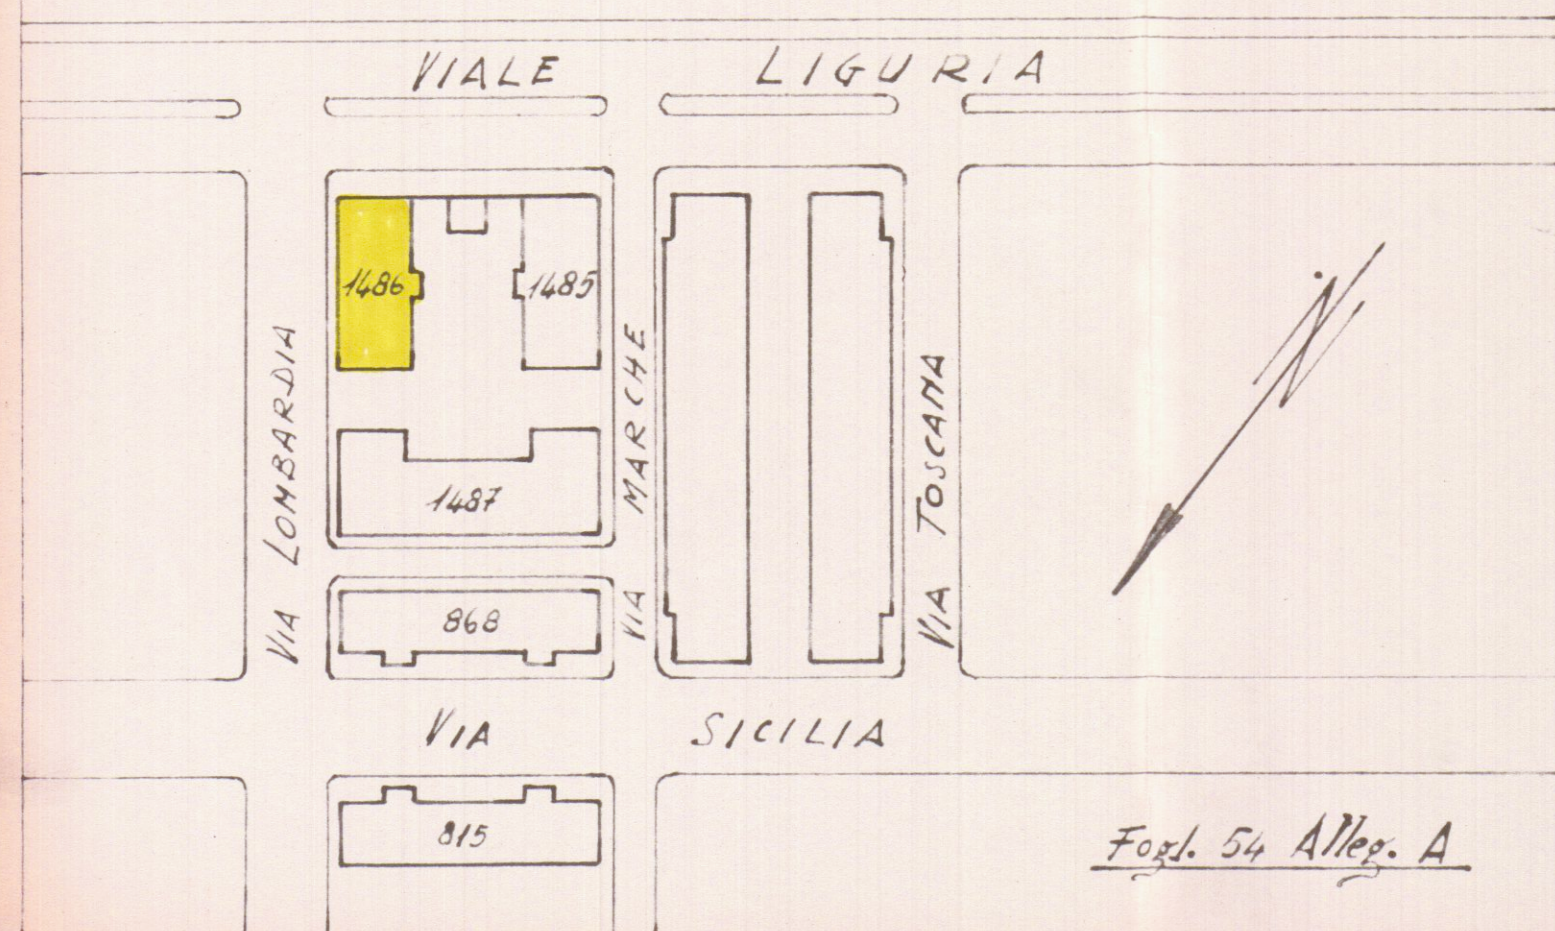


Fogl. 54 Alleg. A

Allegato _____

Appartamento alla Scala C - int. 3

VIA LOMBARDIA n°

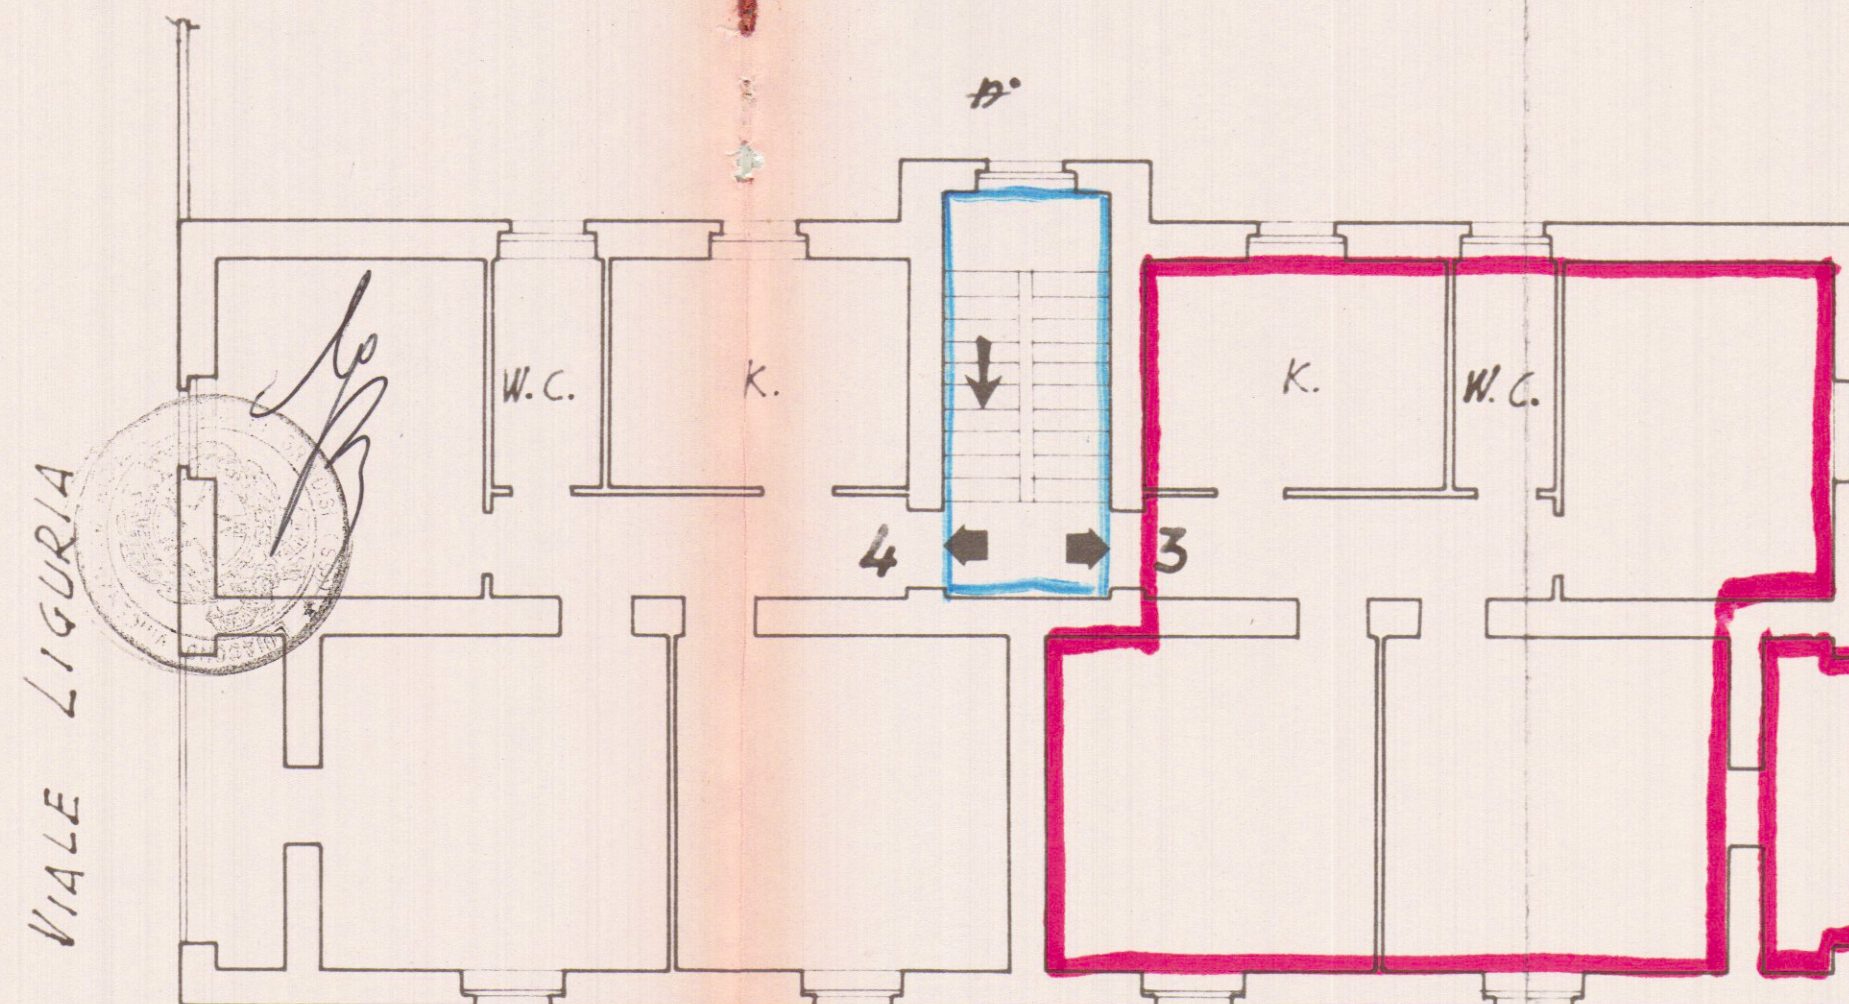

VIA LOMBARDIA

PIANTA PIANO PRIMO

Scala 1:100