

387127

Allegato

# CASE POPOLARI in FASANO - LOTTO 6°

SCALA 1:100

Pianta Piano Rialzato

Largo Don Minzoni #°

Via Treves #°


Appartamento alla Scala B int. 2

LARGO DON MINZONI

Via Don Minzoni



C  
#°CIV.1

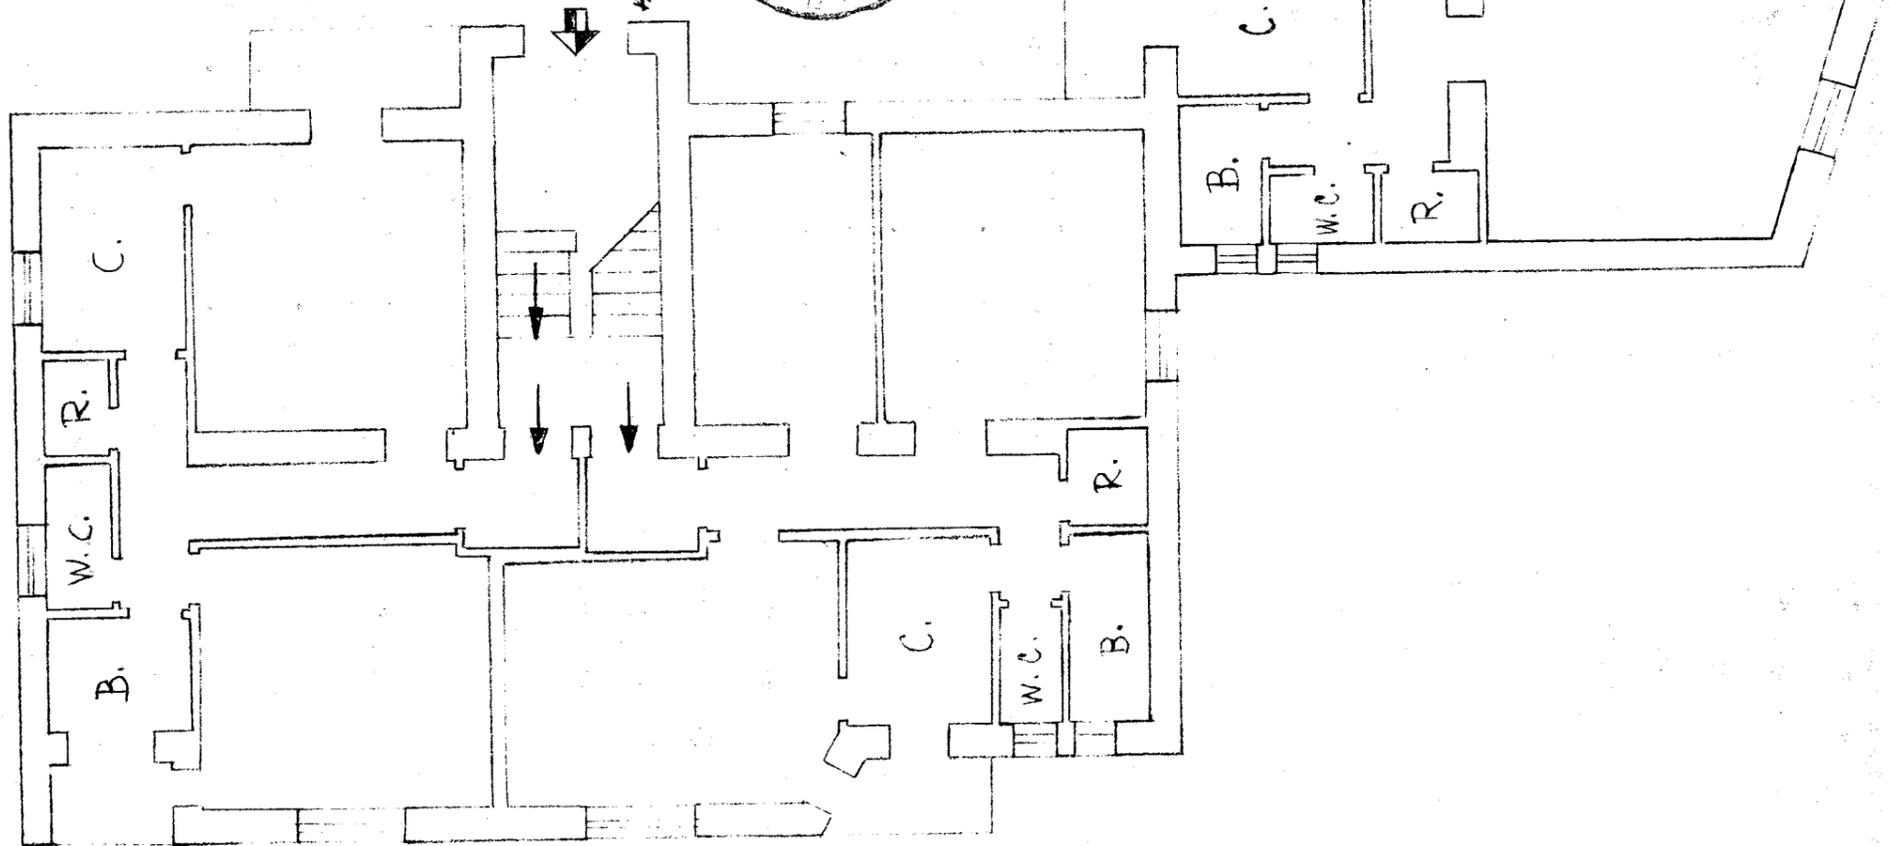

B  
#°CIV.2

Via Treves

A  
#°CIV.3

Allegato

# CASE POPOLARI in FASANO - LOTTO 6:

SCALA 1:100


## PIANTA SCANTINATO

Largo Don Minzoni n°

Via Treves n°

Scantinato alla Scala B int. 2

LARGO DON MINZONI

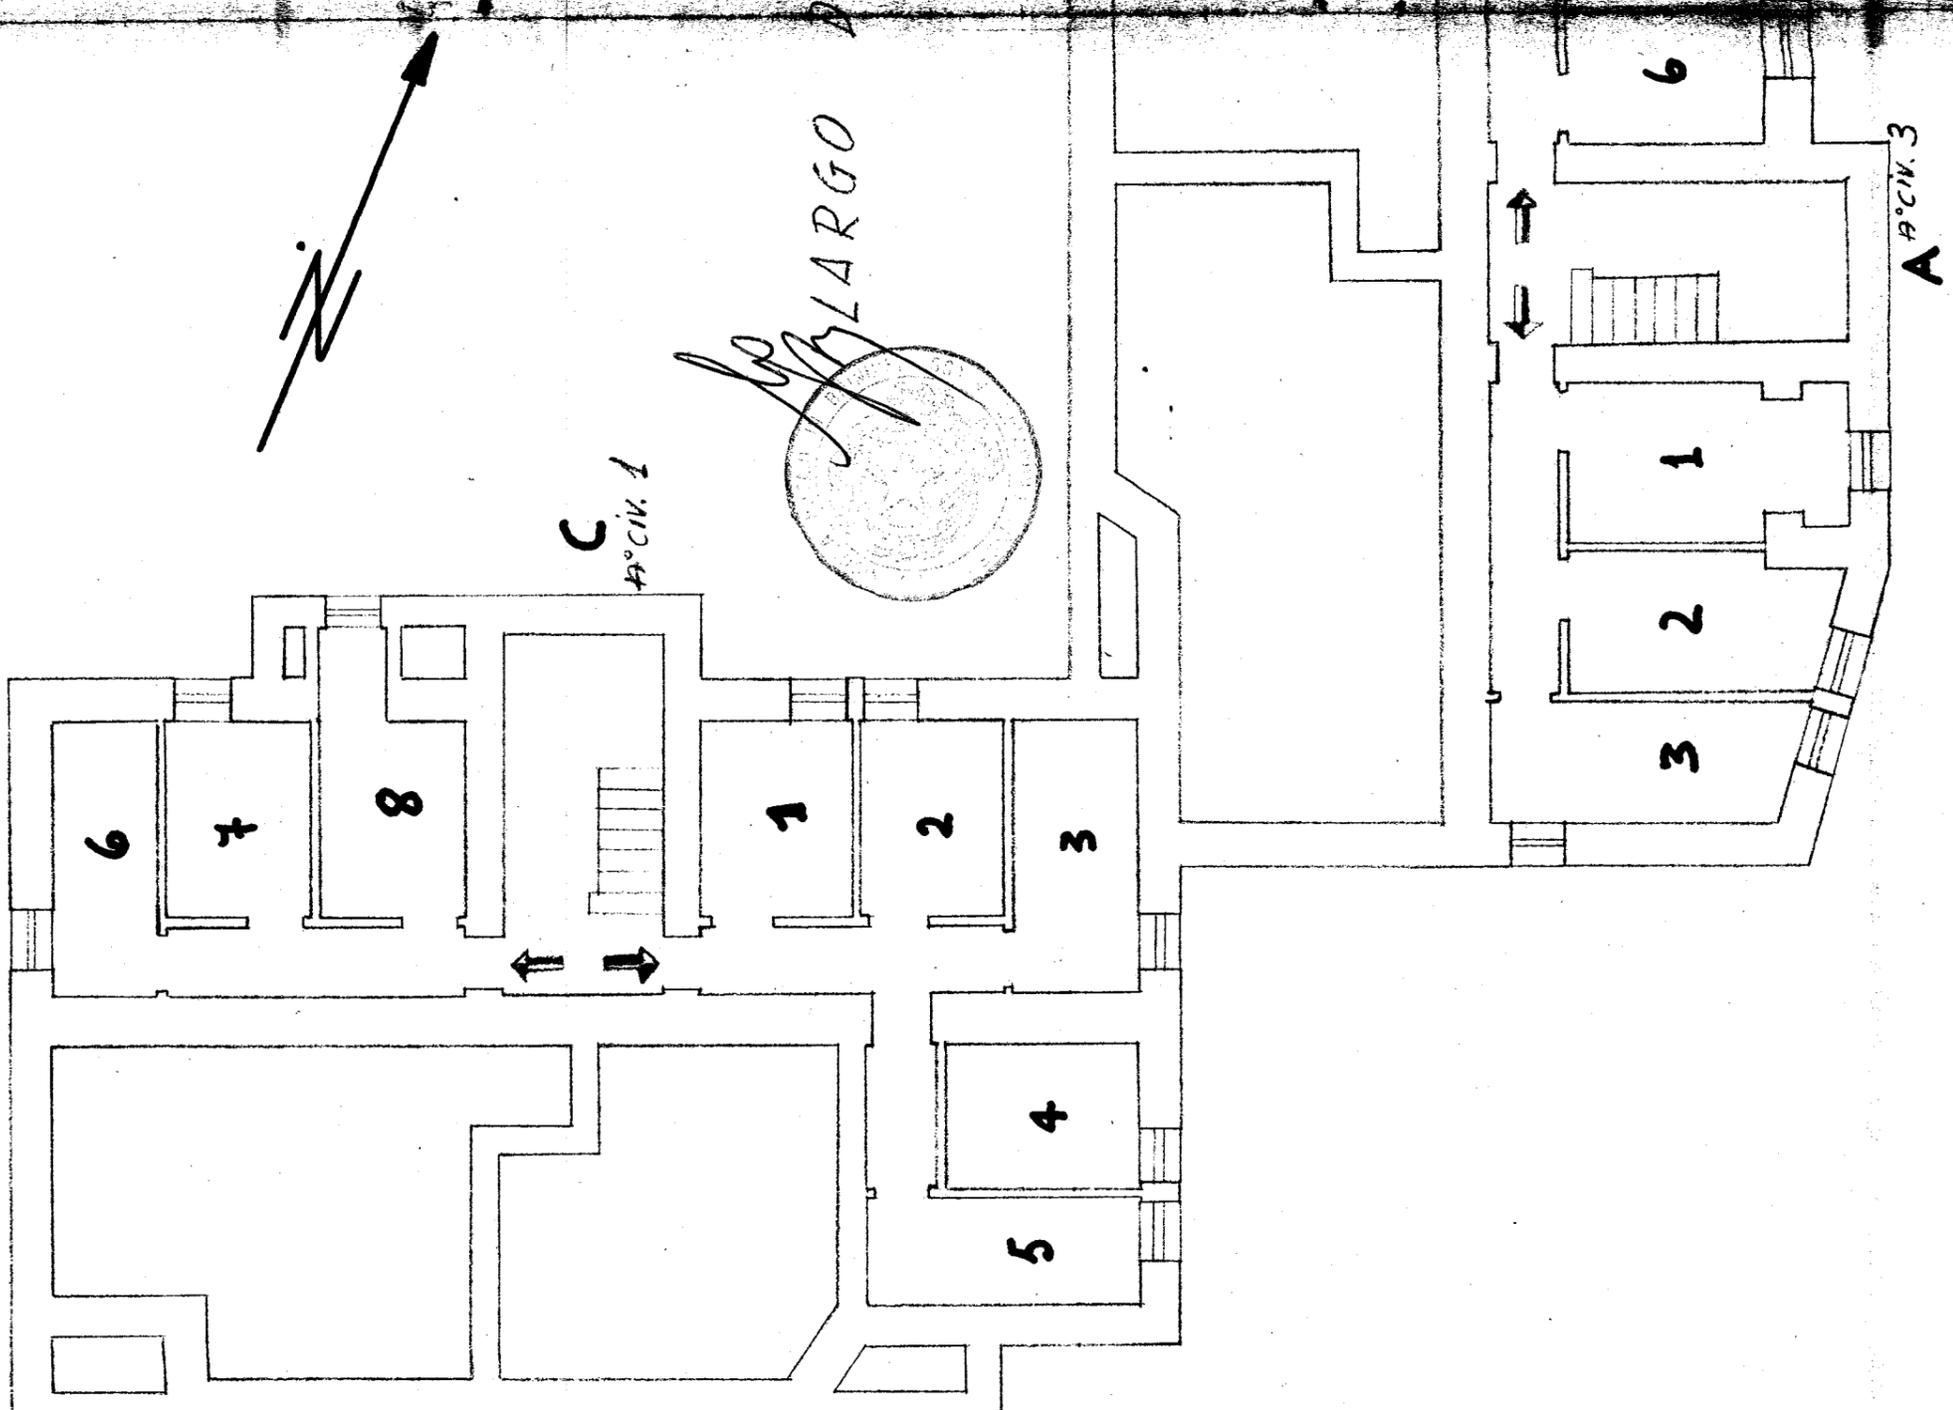

Via Don Minzoni

Via Treves

A n° CIV. 3

B n° CIV. 1

C n° CIV. 1