


Comune di Ostuni
Provincia di Brindisi
Cantiere #13575
Fabbricato F
Località Melogna
Via da denominarsi

RISCATTO

GESTIONE ITA-CNA
STESO CANTIERE PALAZZINA A

DATA DELLA COMPILAZIONE Ottobre 1960

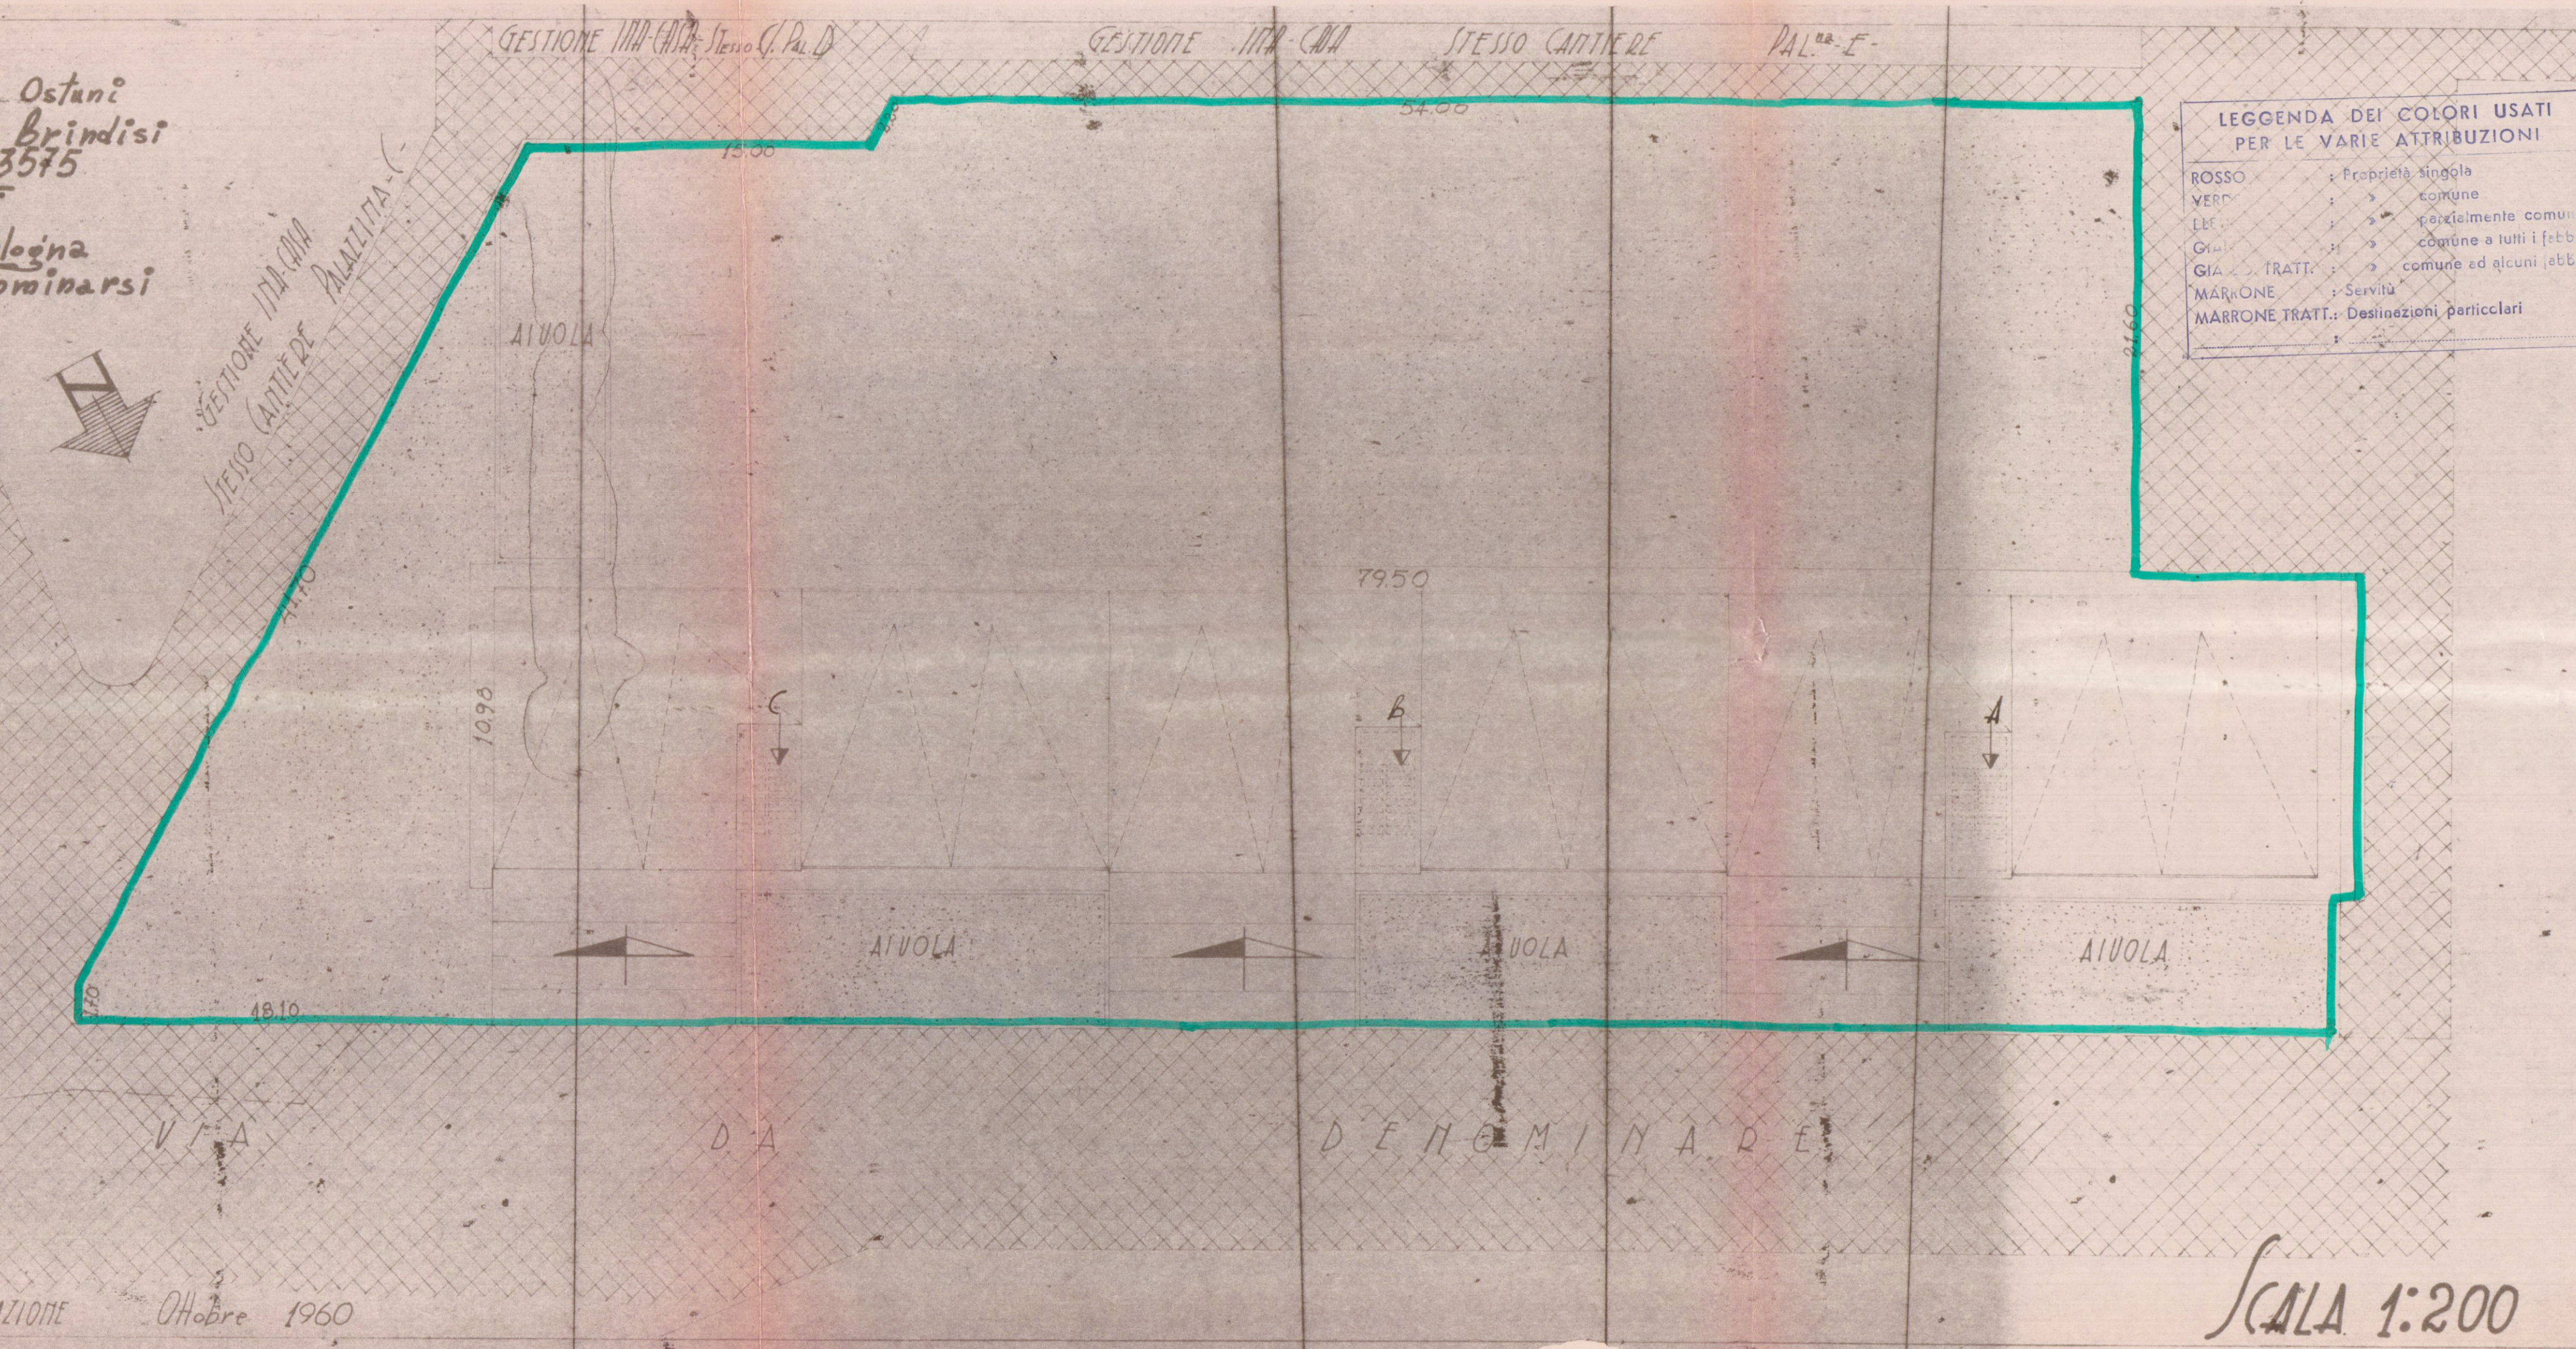

LEGGENDA DEI COLORI USATI
PER LE VARIE ATTRIBUZIONI


ROSSO	Proprietà singola
VERDE	Comune
GRIGIO	Parzialmente comune
GIALLA	Comune a tutti i fabbricati
MARRONE	Comune ad alcuni fabbricati
MARRONE TRATT.	Servitù
MARRONE TRATT.	Destinazioni particolari

SCALA 1:200


PIANTA PIANO TERRA

COMUNE DI OSTUNI
FABB. F
CANT. 13575

SCALA B
INT. 1 SCAFFATE LUGLI
" 2 SANTORO PIETRO MARC
" 3 PETRELLI LUGLI
" 4 VINCENZI DOMENICO
" 5 DIAMICO RAFFAELE
" 6 IALIA SALVATORE

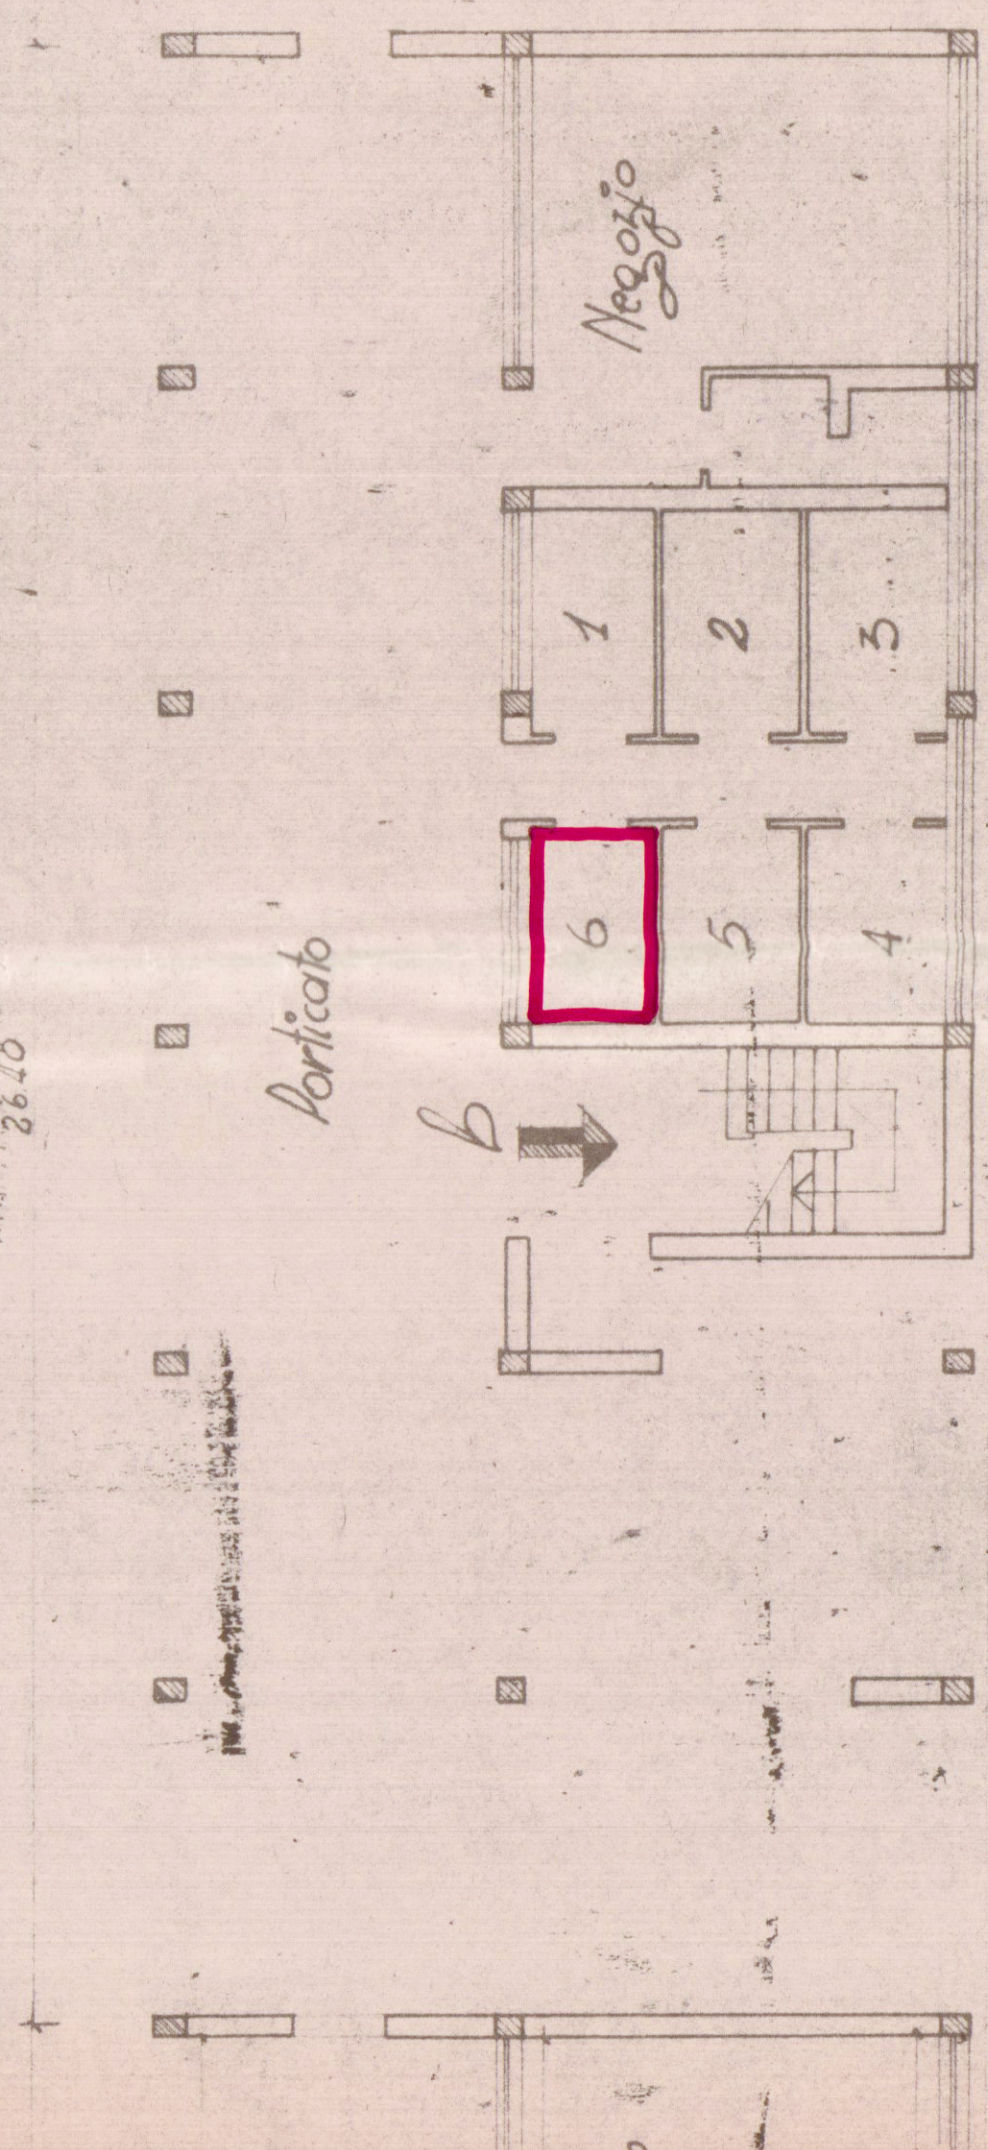

COMUNE DI OSTUNI
CANT. 13575
FABB. F
PIANTA TERRAZZE

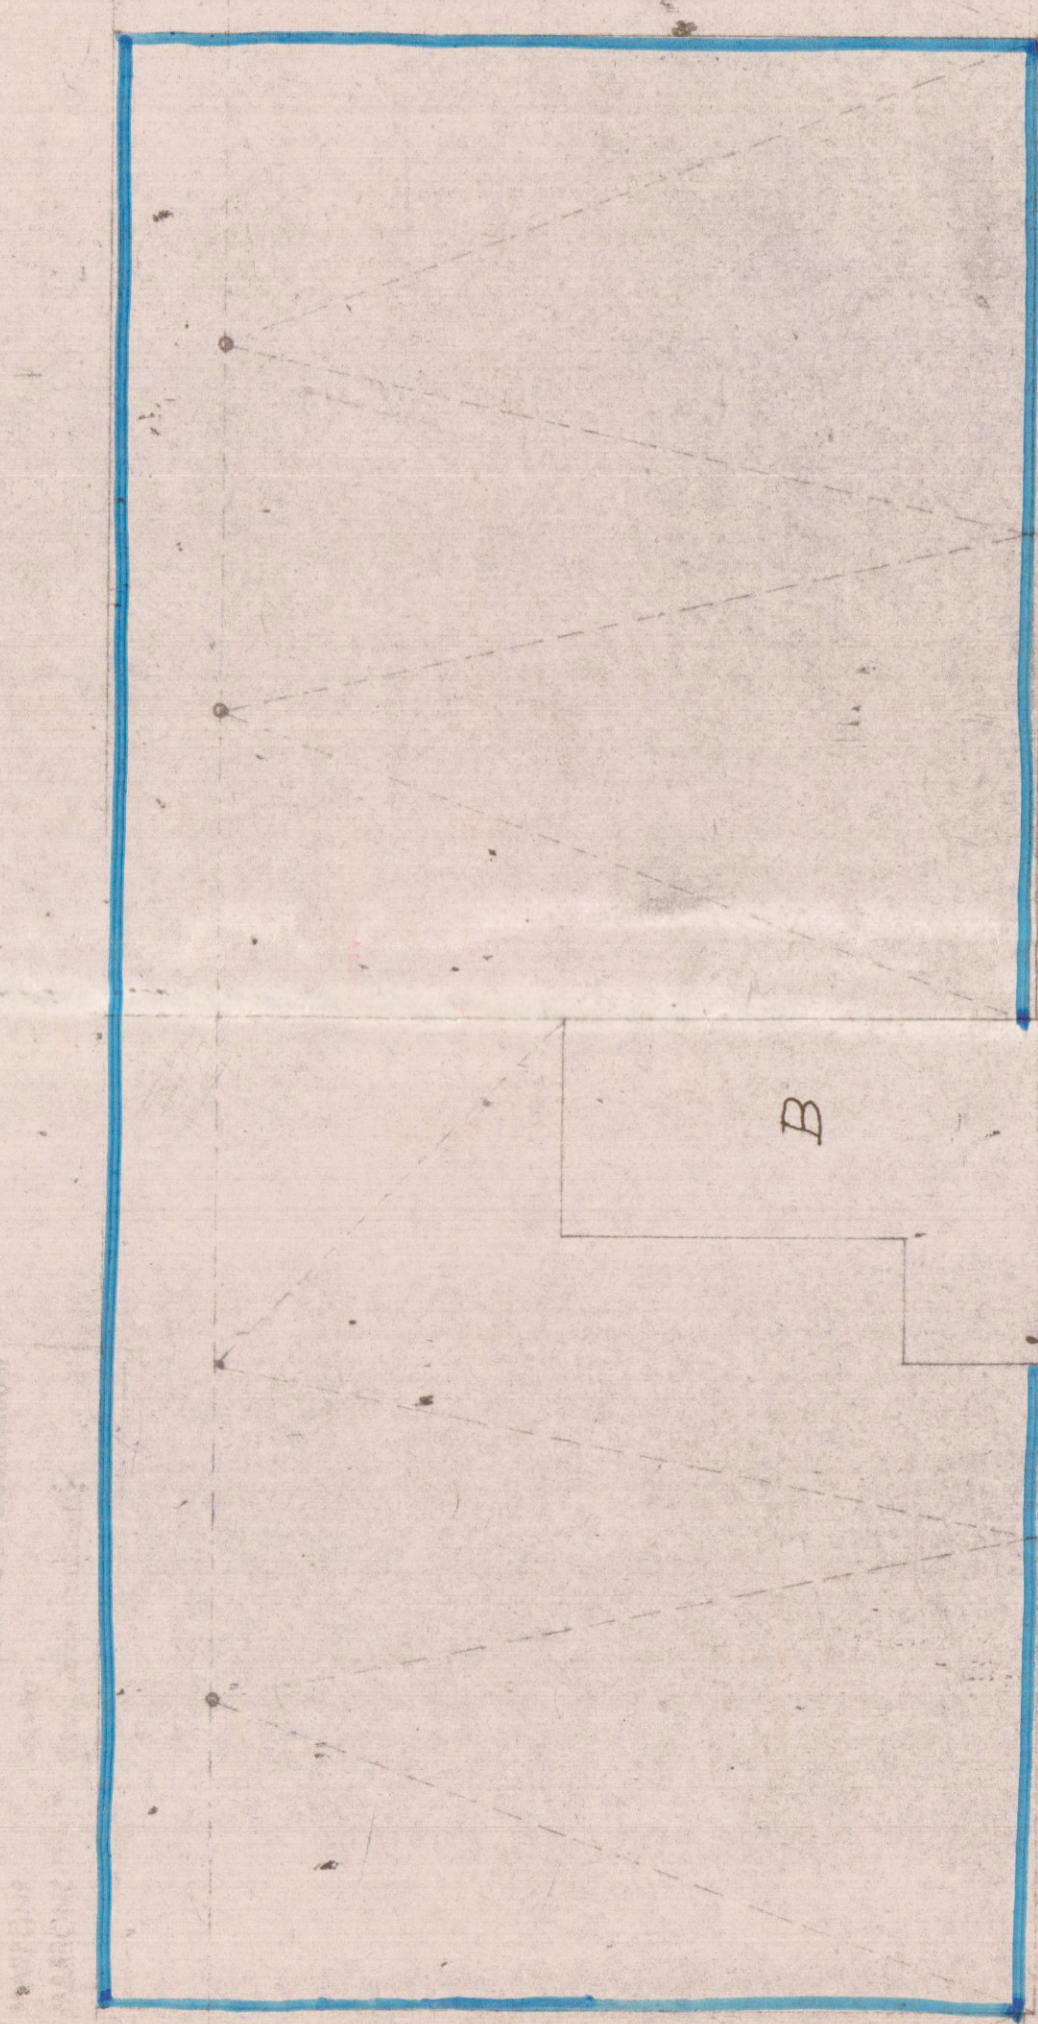

Sup. int. mq. 119,50

Sup. int. mq. 107,40
COMUNE DI OSTUNI
FABB. F
CANT. 13575

PIANTA PIANO TERZO

Stessa Data

79,50

int. 5
int. 6

