


CASE POPOLARI IN FASANO - LOTTO 3°

SCALA 1:100

PIANTA PIANO PRIMO

~~STESSA DITTA~~

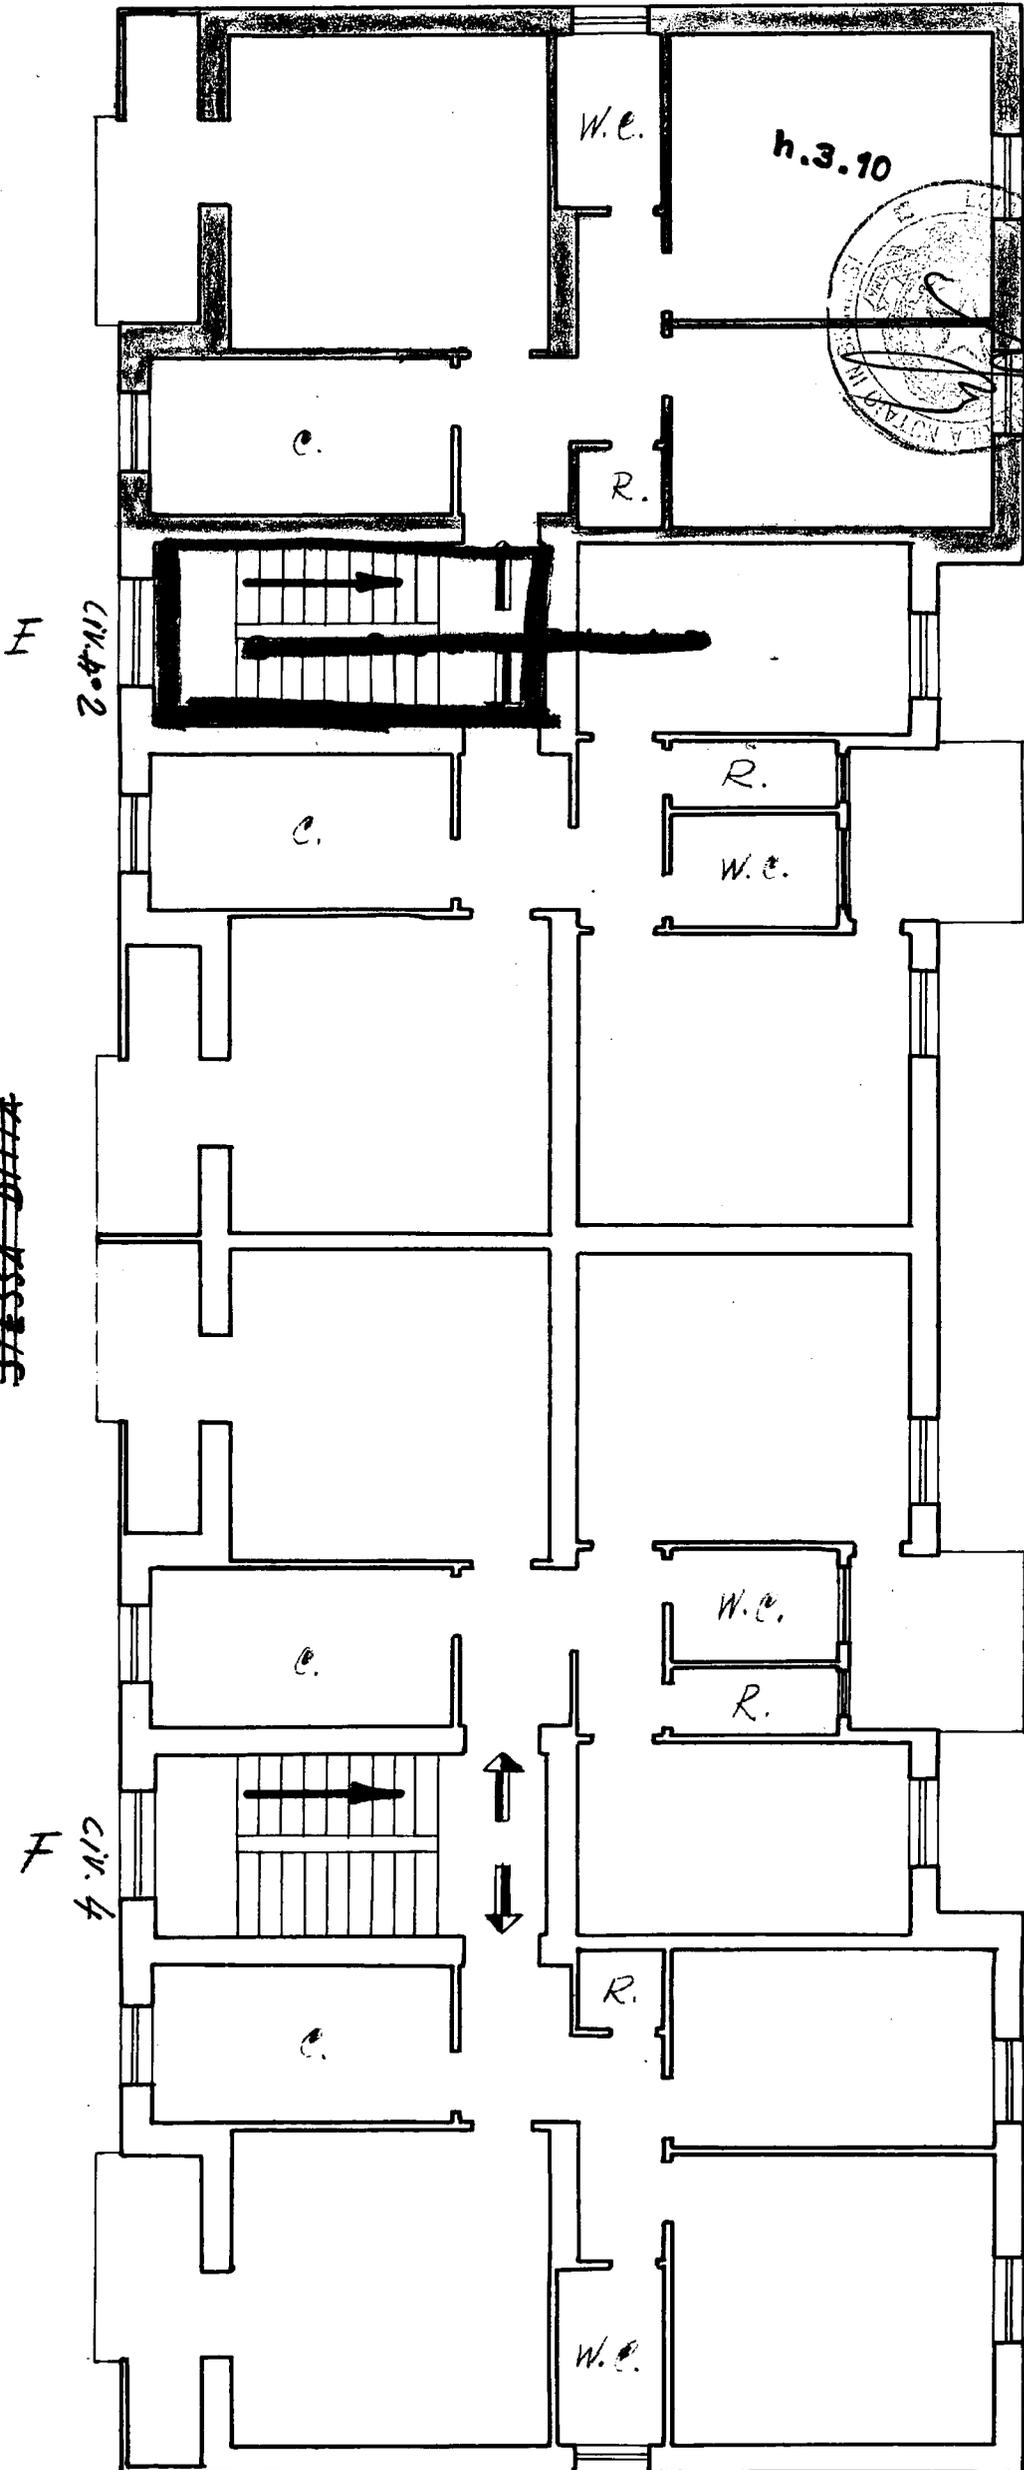

7/10: M. Vallaurino
Donato Angelini
Roberto notario

~~STESSA DITTA~~
Via A. Grandi

~~STESSA DITTA~~
Via Fratelli Rogelli

~~STESSA DITTA~~

Viale Alcide De Gasperi

Via A. Grandi n°2


Allegato "B"

Appartamento Alla scala I - int. 3

CASE POPOLARI in FASANO - Lotto 3°

Scala 1:100

Pianta Scantinato #= 2,10

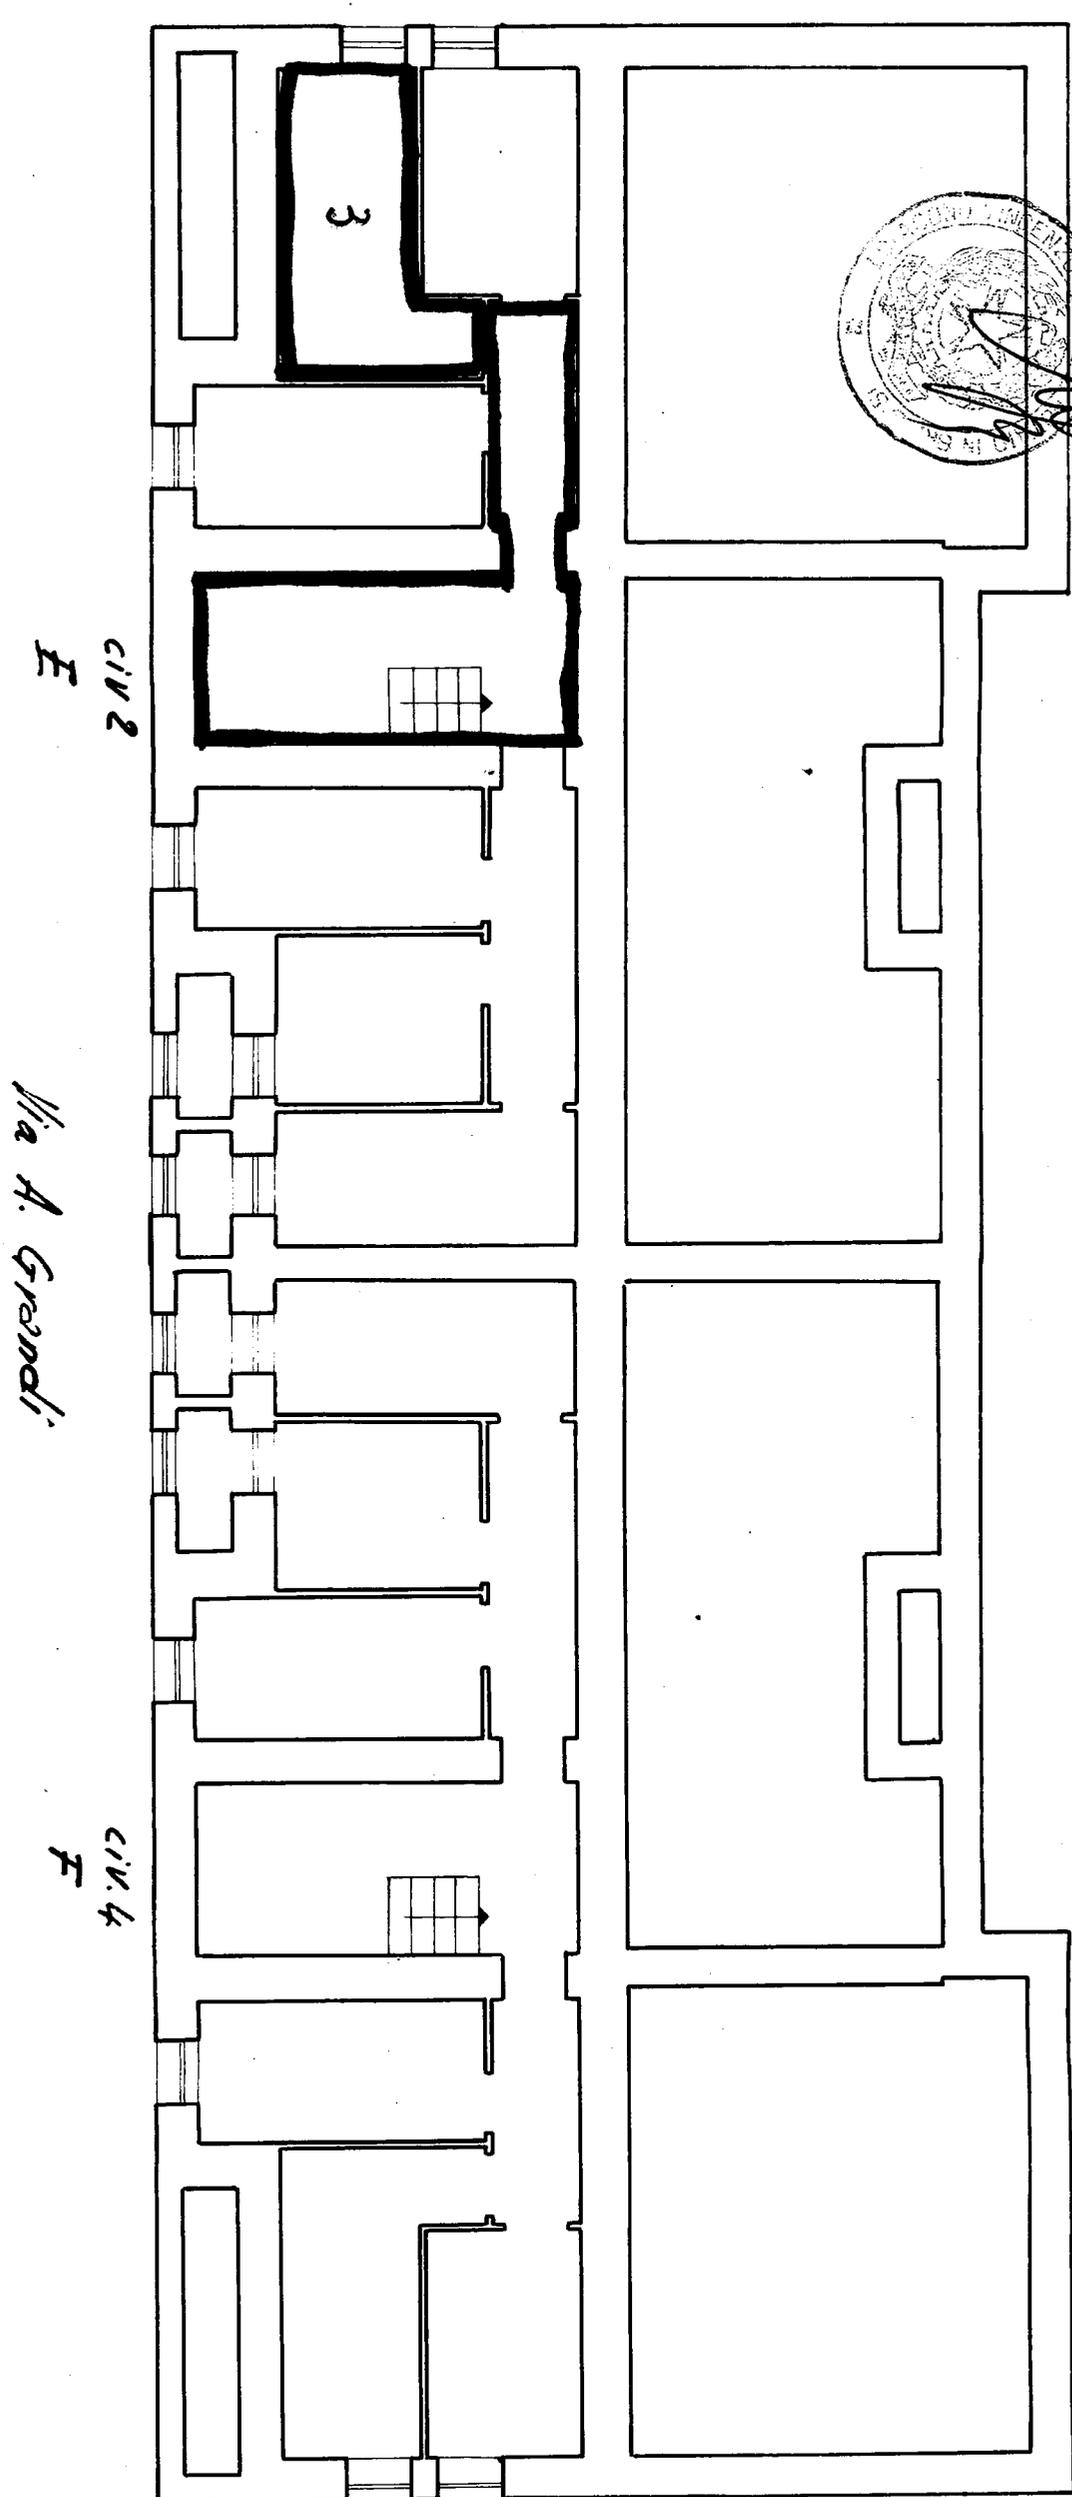

↑ N
#/to: M. Vallarino
Dott. Angelo Angeli
disegno n. 2/10

F
CIV. 2

Via A. Grandi

F
CIV. 4

Via Fratelli Roselli

Viale Alcide De Gasperi

Via A. Grandi n° 2

Allegato "A"

Scantinato alla scala I - int. 3