
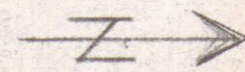


CASE POPOLARI IN BRINDISI - LOTTO 10°

Scala 1:100

PIANTA PIANO 3

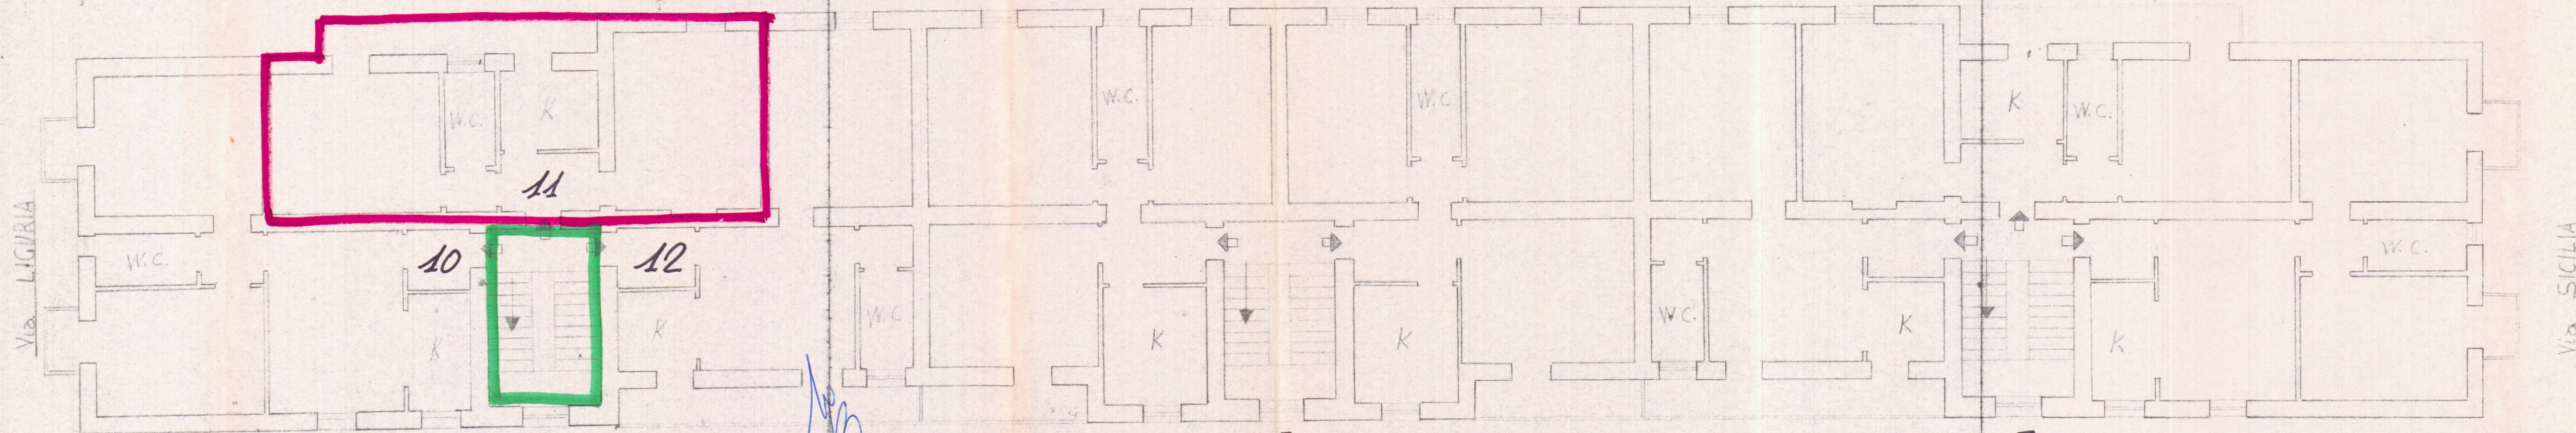

VIA TOSCANA

VIA CAMPANIA

VIA SICILIA