



CASE POPOLARI IN OSTUNI - LOTTO 9°

PIANTA SCANTINATO

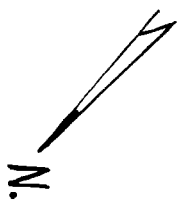

LARGO AVV. F. TAMBURRINI

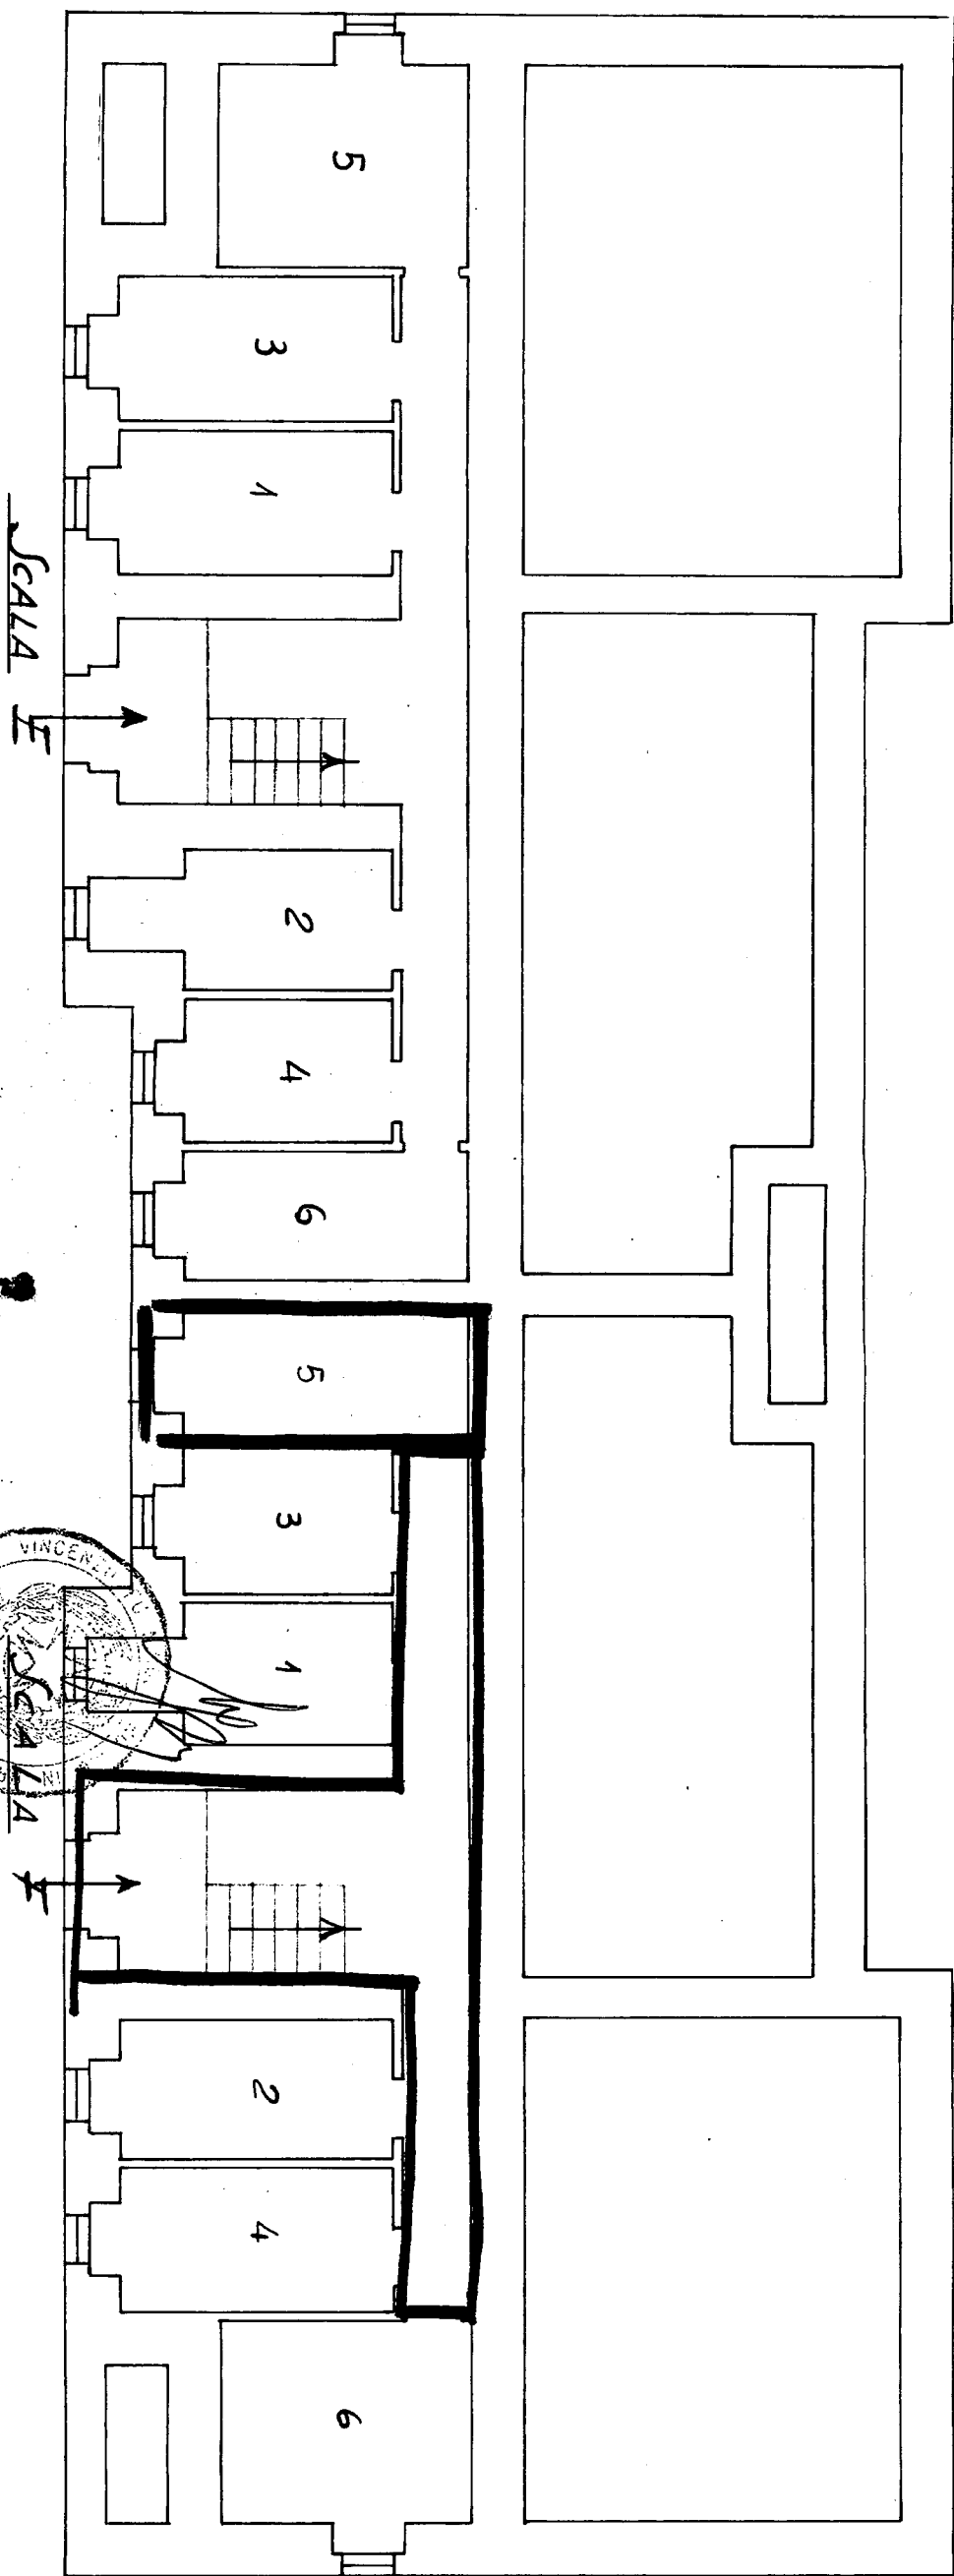

Proprietà Comunale

Scala 1:400


Proprietà Comunale

CASE POPOLARI IN OSTUNI - LOTTO 9°

SCALA 1:100

PIANTA PIANO SECONDO

Largo Arr. F. TAMBURRINO

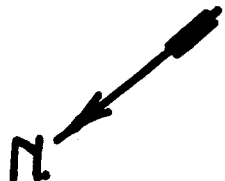

Scala E

~~STESSA DATA~~
Prop. Comune

Scala F

~~STESSA DATA~~
Prop. Comune

~~Prop. Comune~~

Superficie appart. mq
1/4 " Verande "
Totale

