
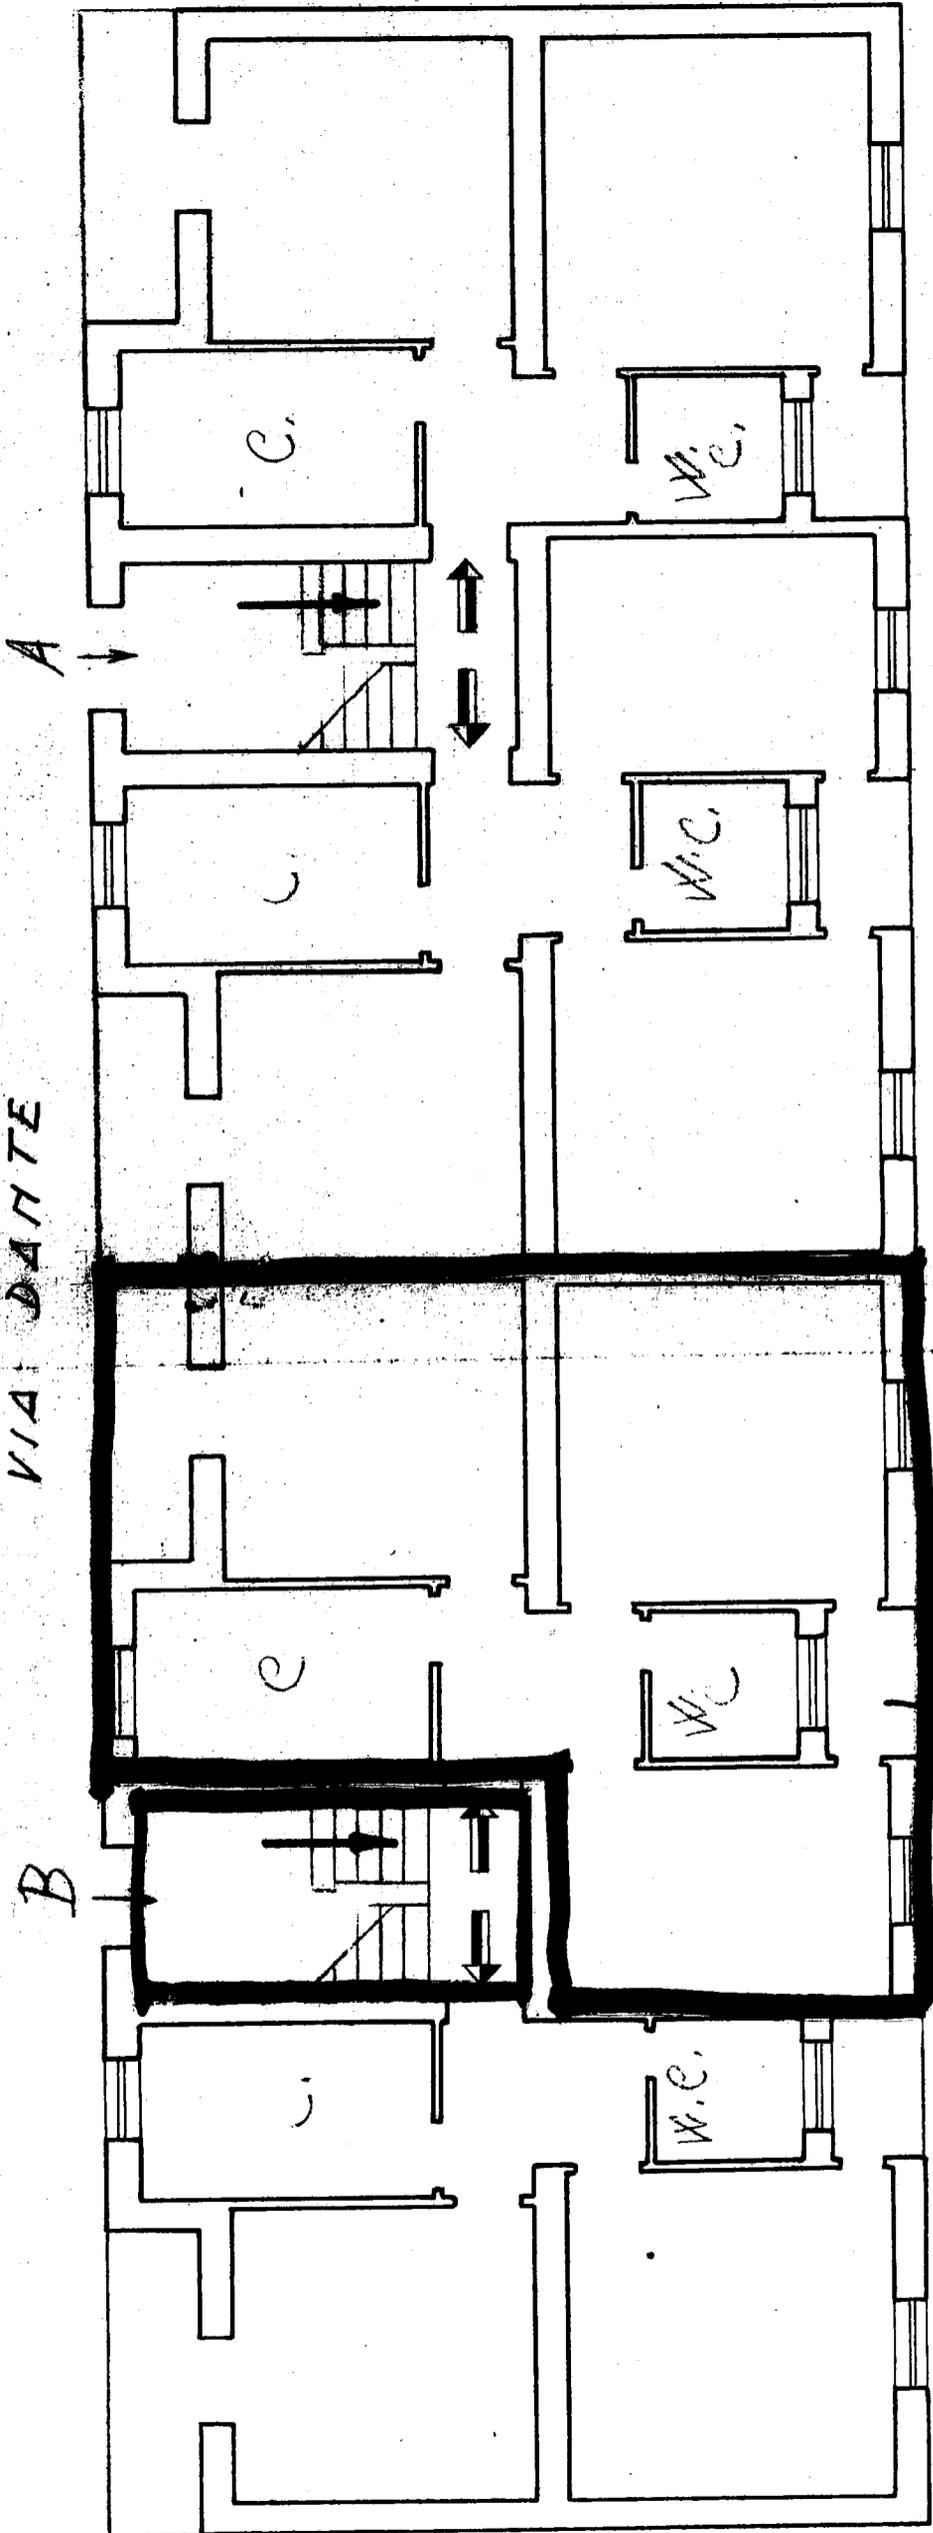


SCALA 1:100

PIANTA PIANO RIALZATO


STESSA DITTA

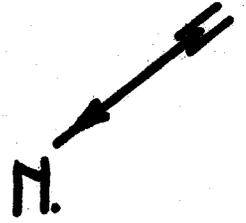

VIA DANTE


STESSA DITTA

STESSA DITTA

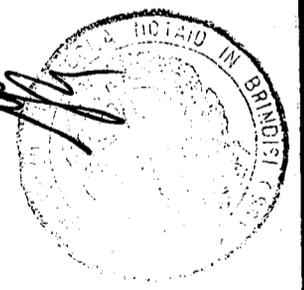

Superficie Appartam. mq.


Stessa Ditta

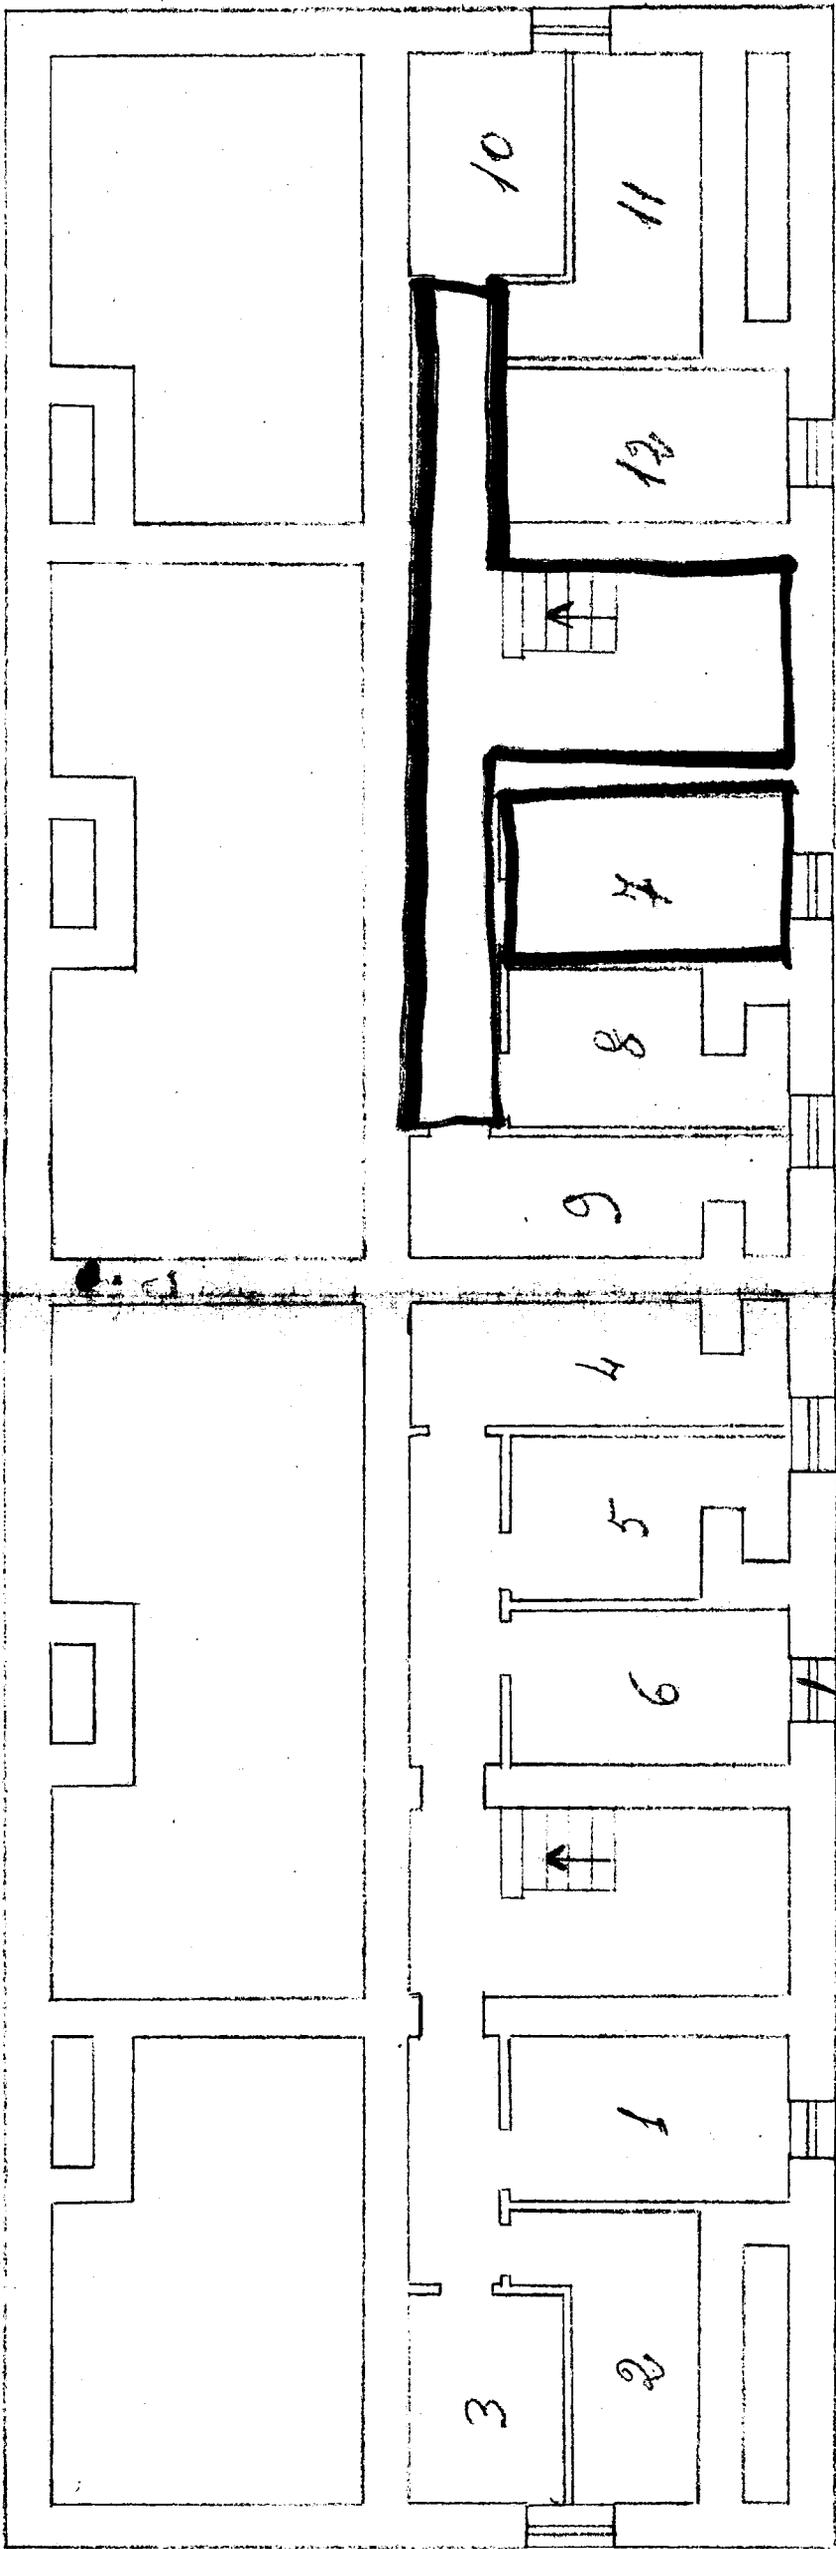

B

VIA DANTE


A

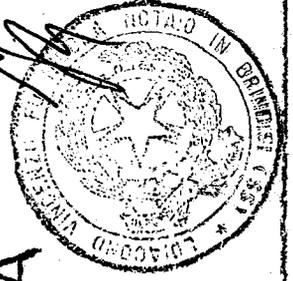

SCALA 1:100

PIANTA PIANO


STESSA DITTA

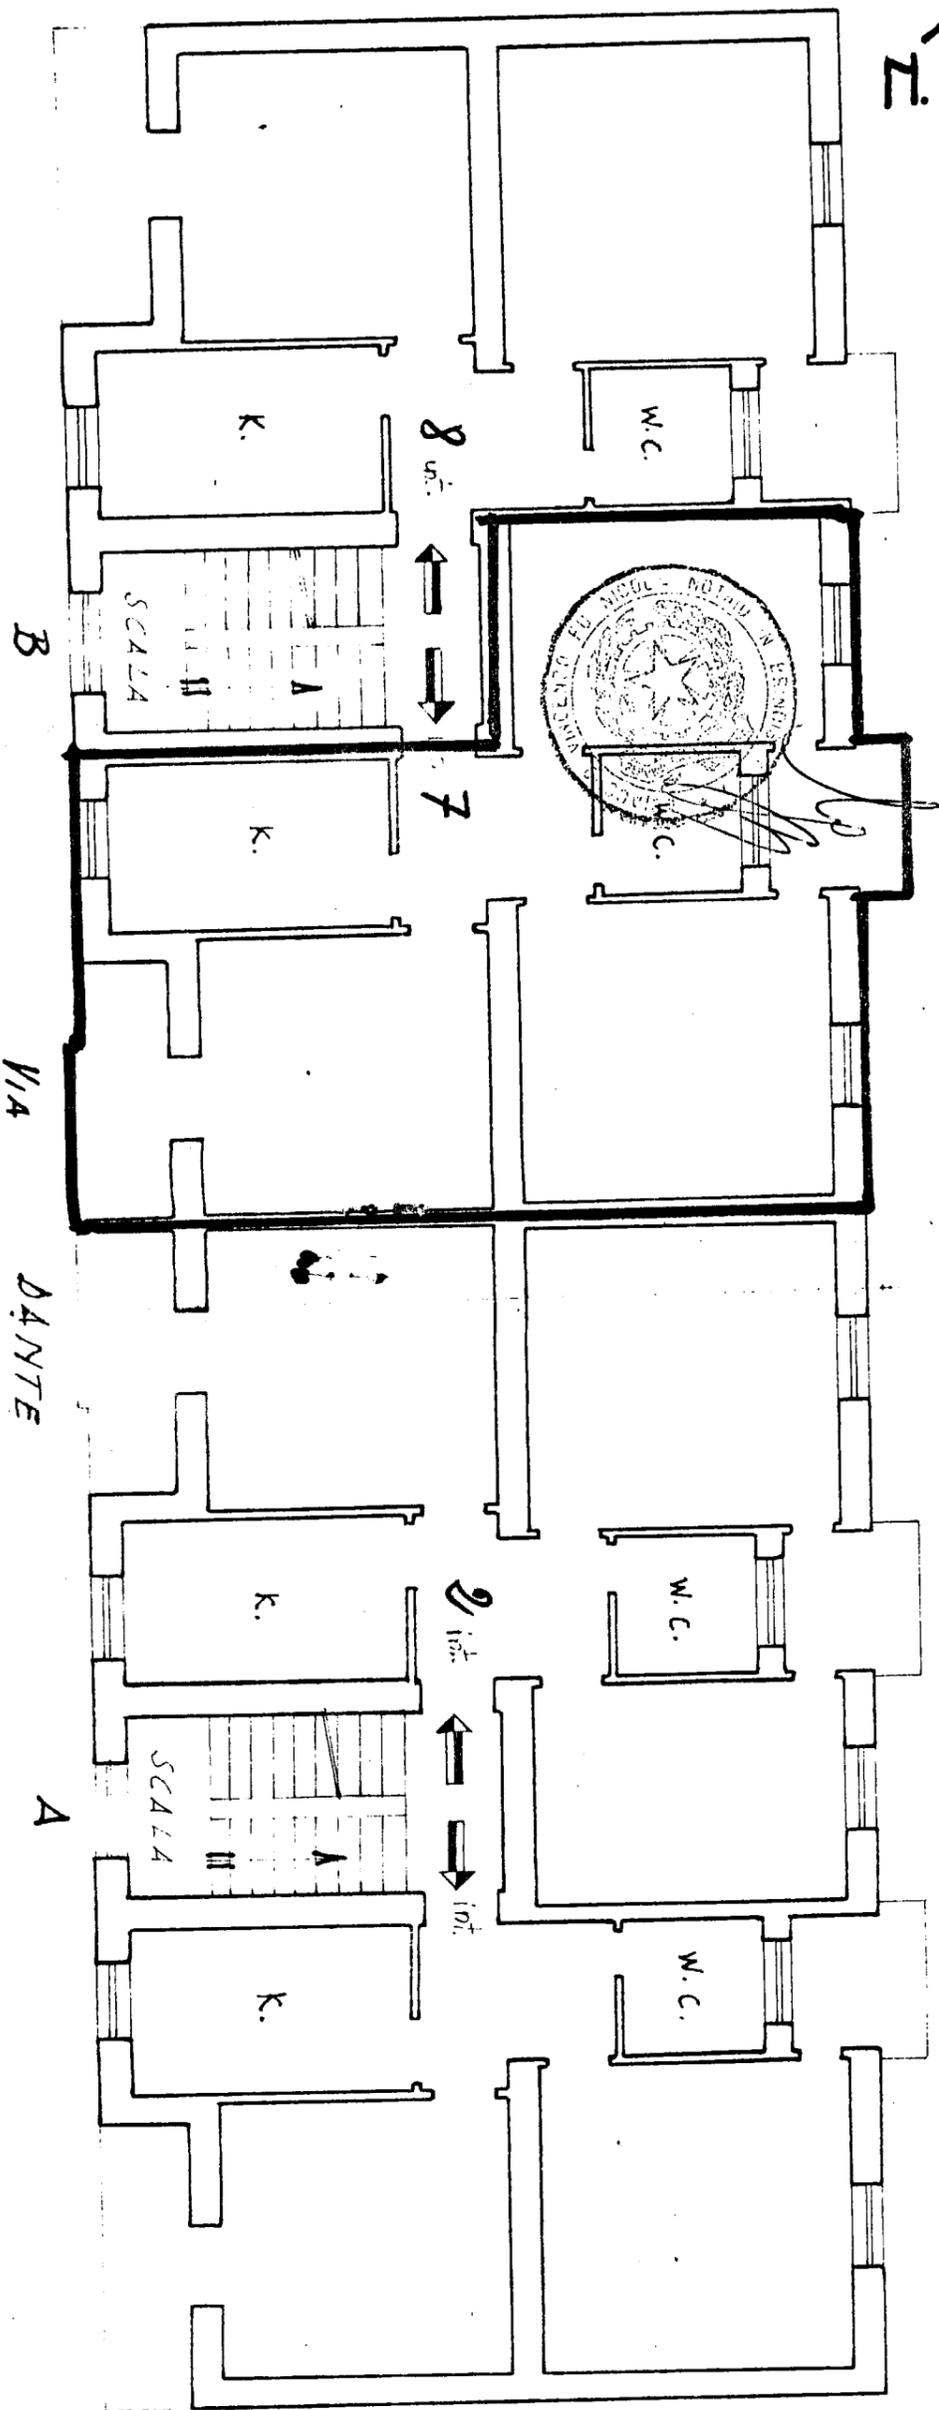

STESSA DITTA

DITTA

STESSA DITTA

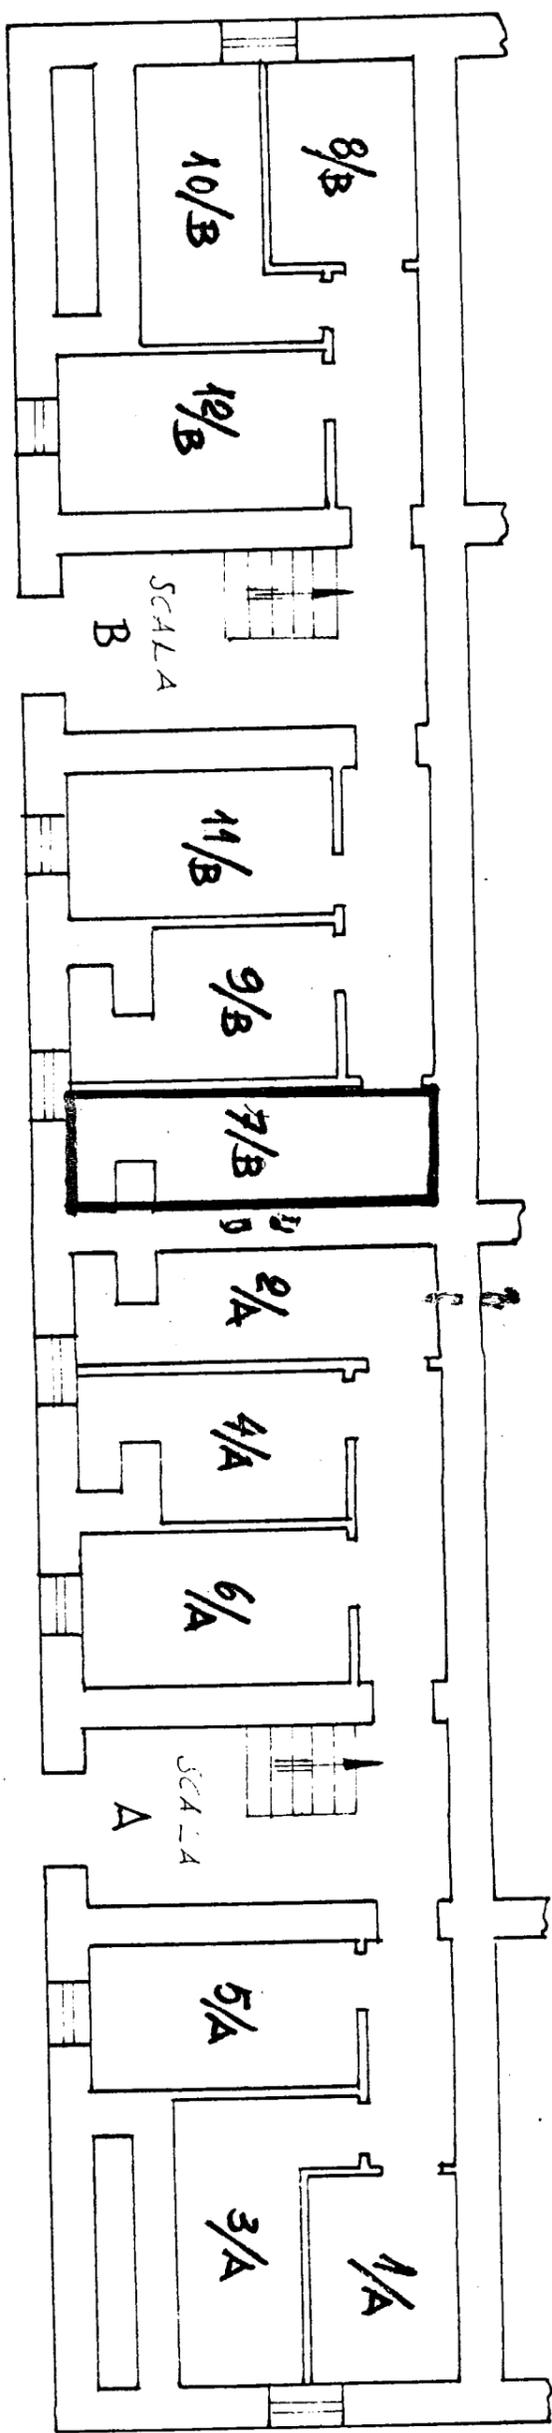

SCANTINATI