


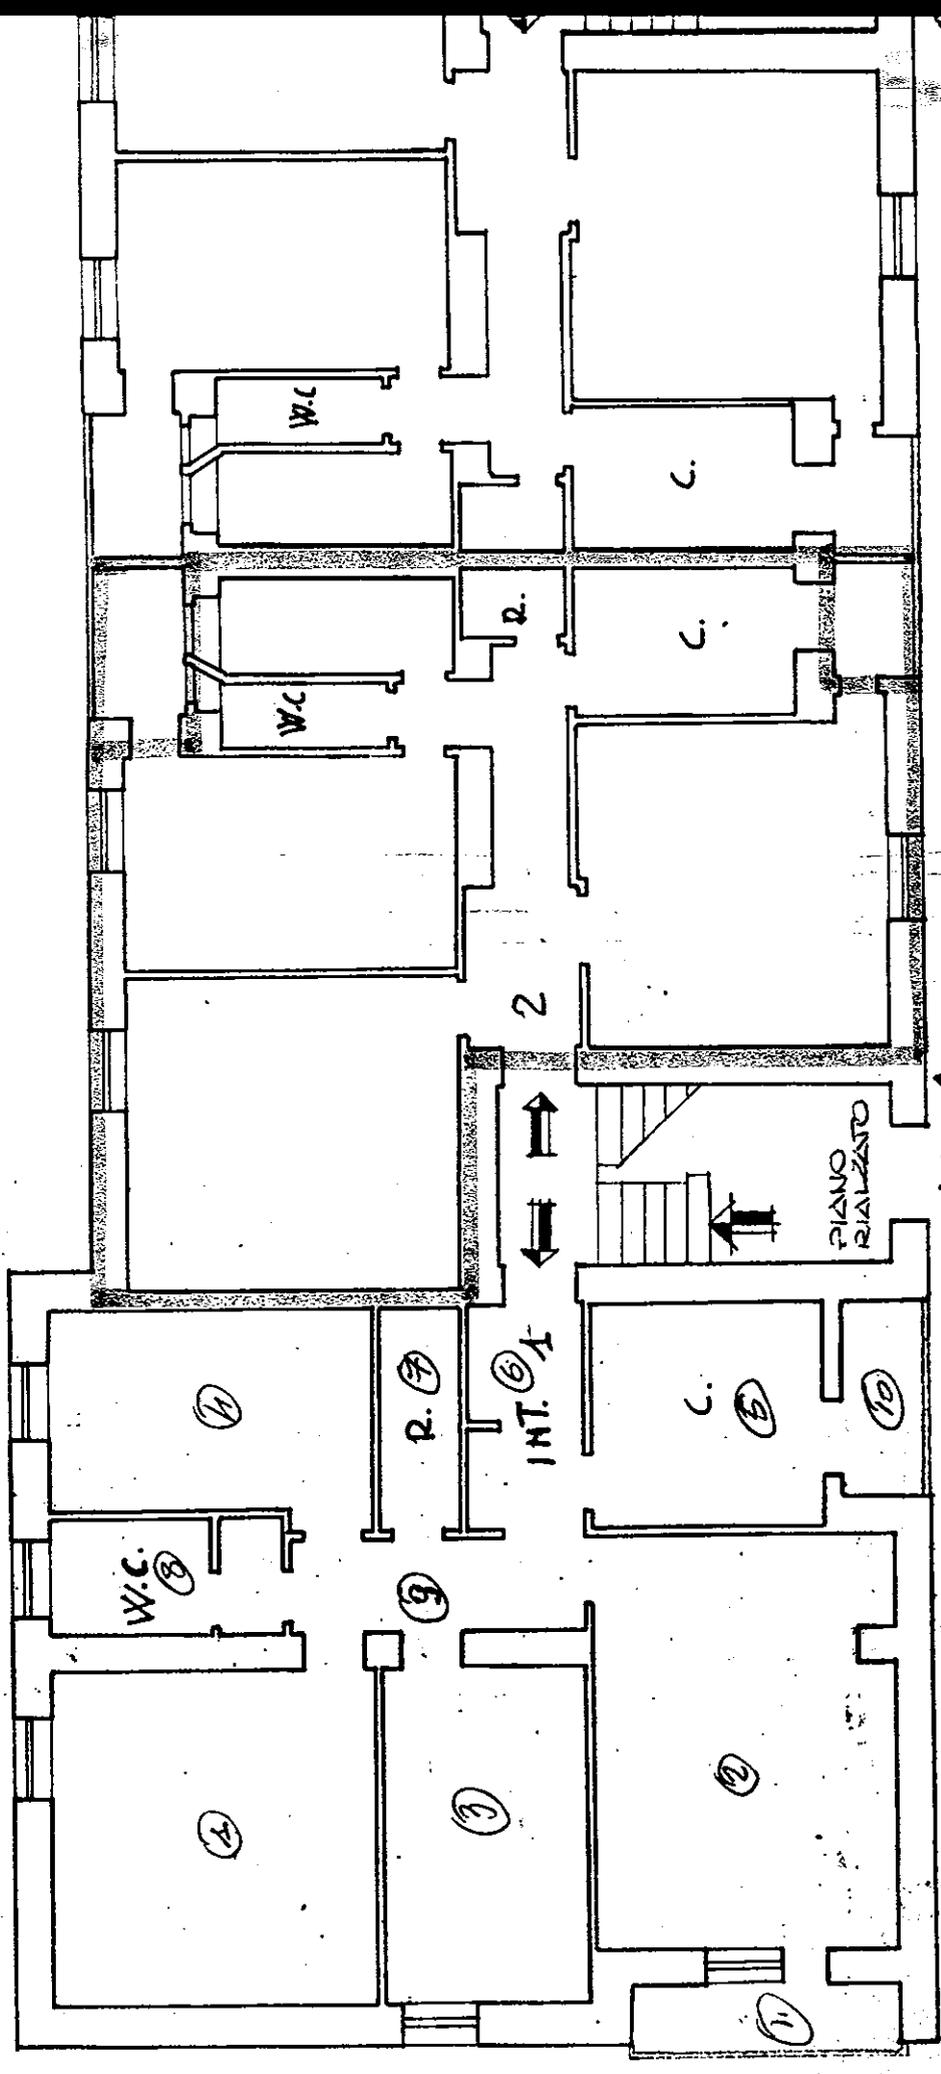

SCALA 1:100 LARGO G. FORTUNATO  
PIANTA PIANO REALIZZATO

STEDA DITTA



SCALA A  
CIVICO 15

LARGO  
G. FORTUNATO