


373352

CASE POPOLARI IN OSTUNI - LOTTO 10^a

SCALA 1:100

PIANTA PIANO SECONDO

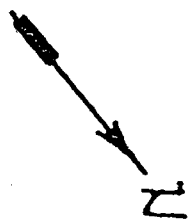

LARGO TAMBURZINI


LARGO TAMBURZINI

STUCCO INT. C/G

10.5

VIA T. TAMBURZINI



CIV. 7
5

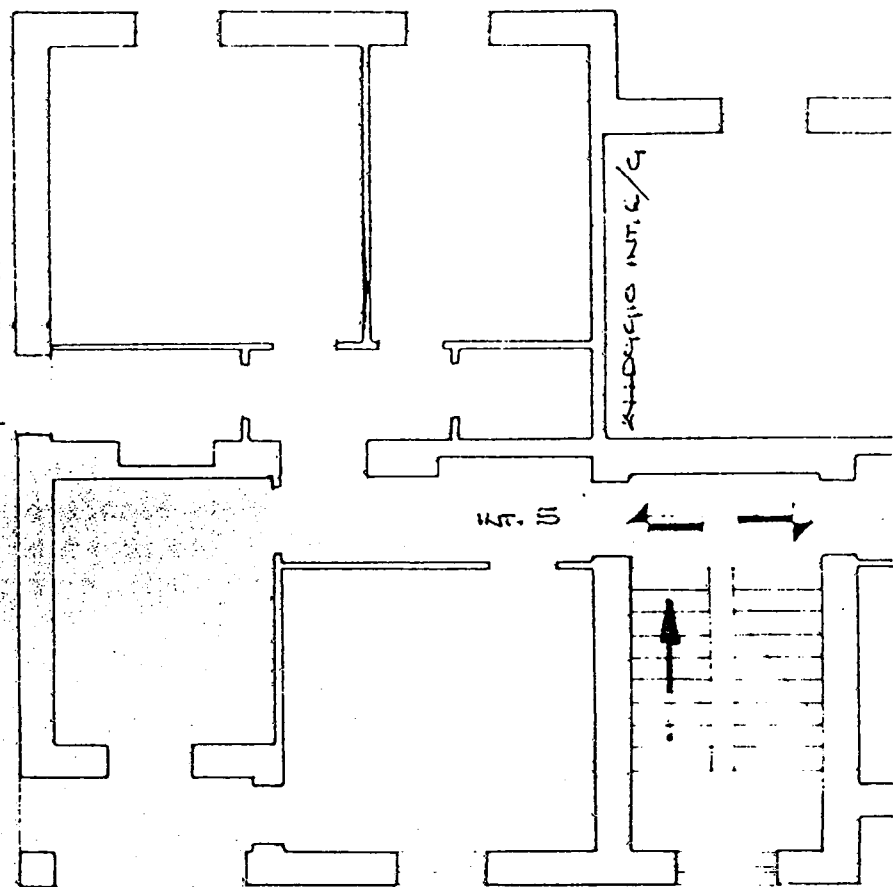

CASE POPOLARI IN OSTUNI - LOTTO 10^a

SCALA 1:100

PIANTA PIANO SECONDO

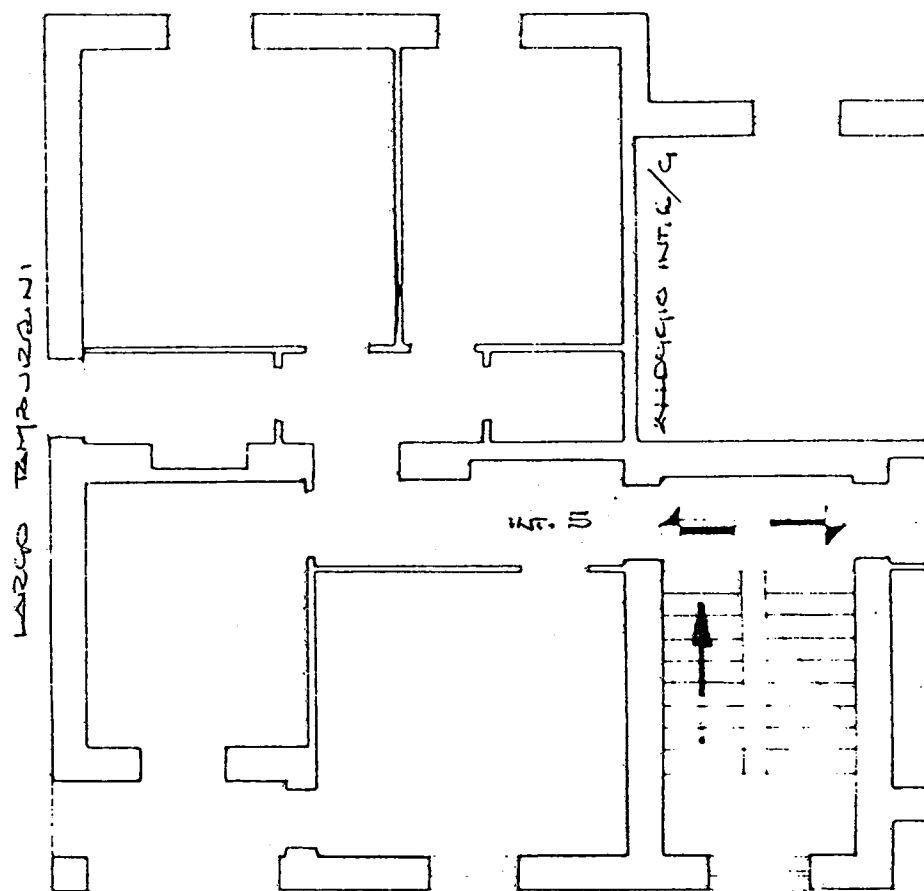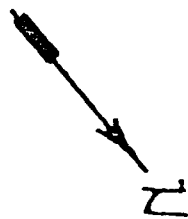

VIA T. TAMBURINI