


383634

CASE POPOLARI IN FASANO - LOTTO 4^o

SCALA 1:100

PIANTA PIANO PRIMO

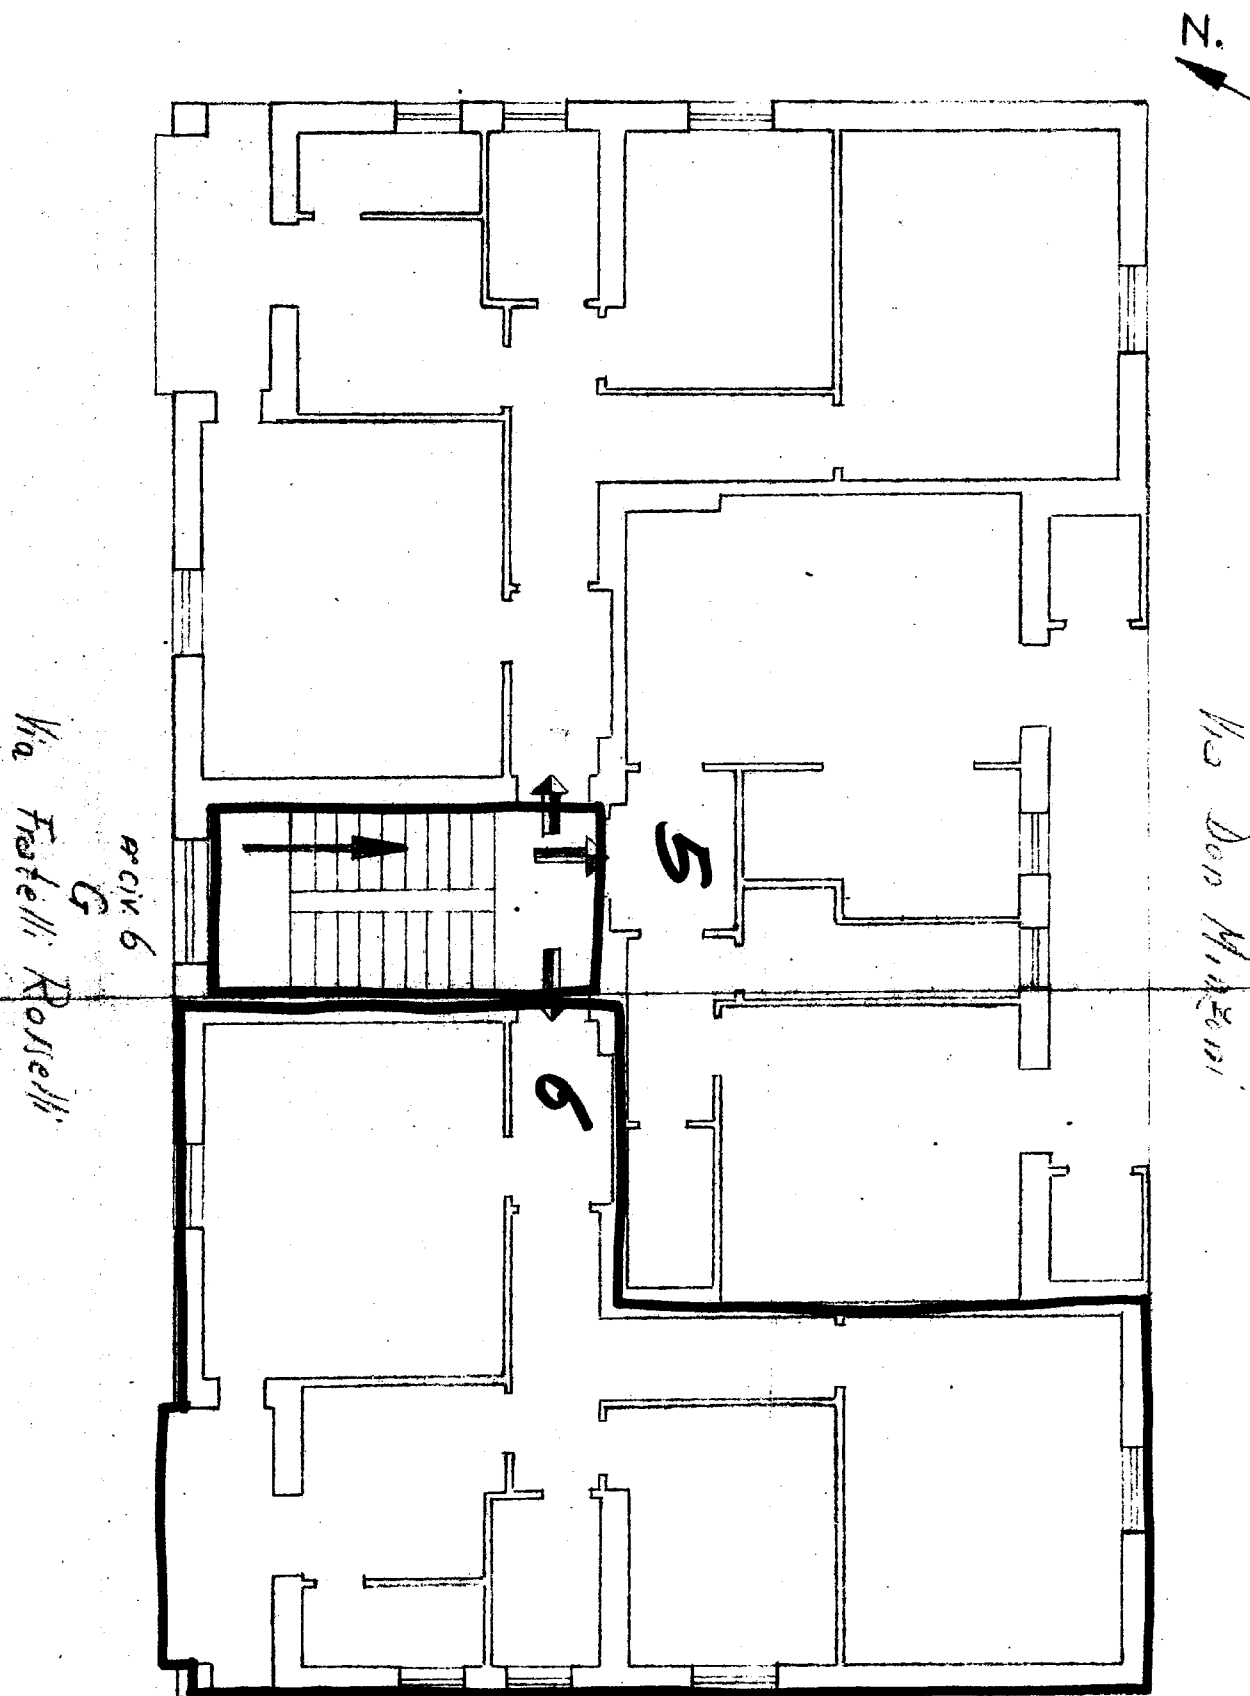

Viale Alcide De Gasperi

Via Fratelli Rosselli n. 6

Allegato

Appartamento alla Scala G - int. 6