
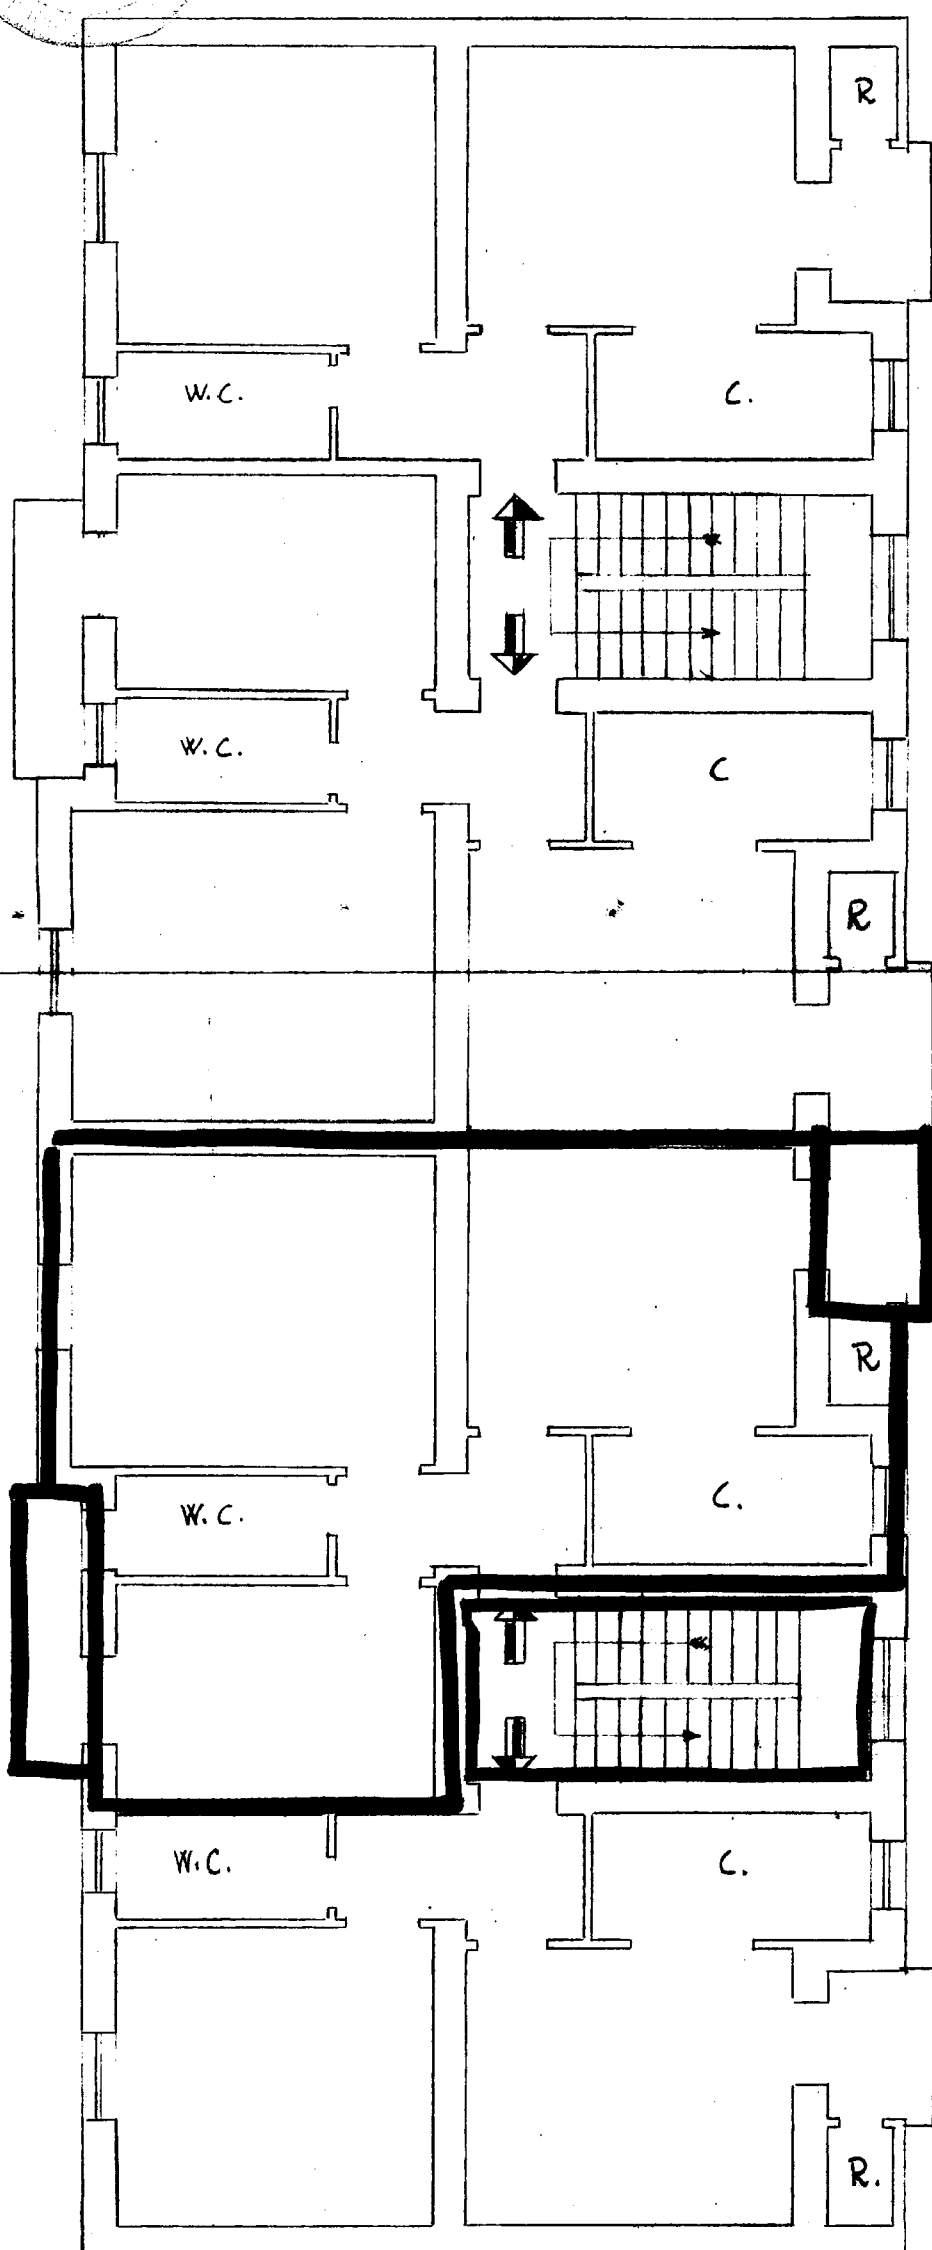


LOTTO 1°

PIANTA PIANO

SCALA 1:100

382027

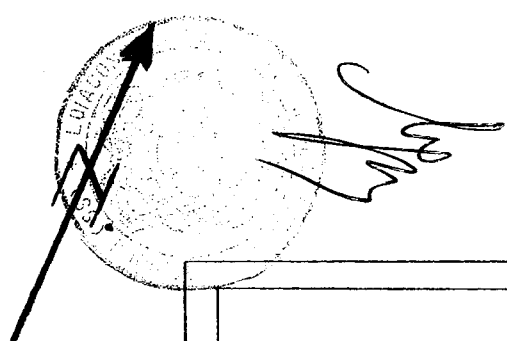

B

VIA TREDICINA

A