


CASI POPOLARI IN FAZANO - LOTTO 1° e 2°

SCALA 1:100

PIANTA PIANO RIALZATO



Via D'Alagni Sturzo
STESSA DITTA

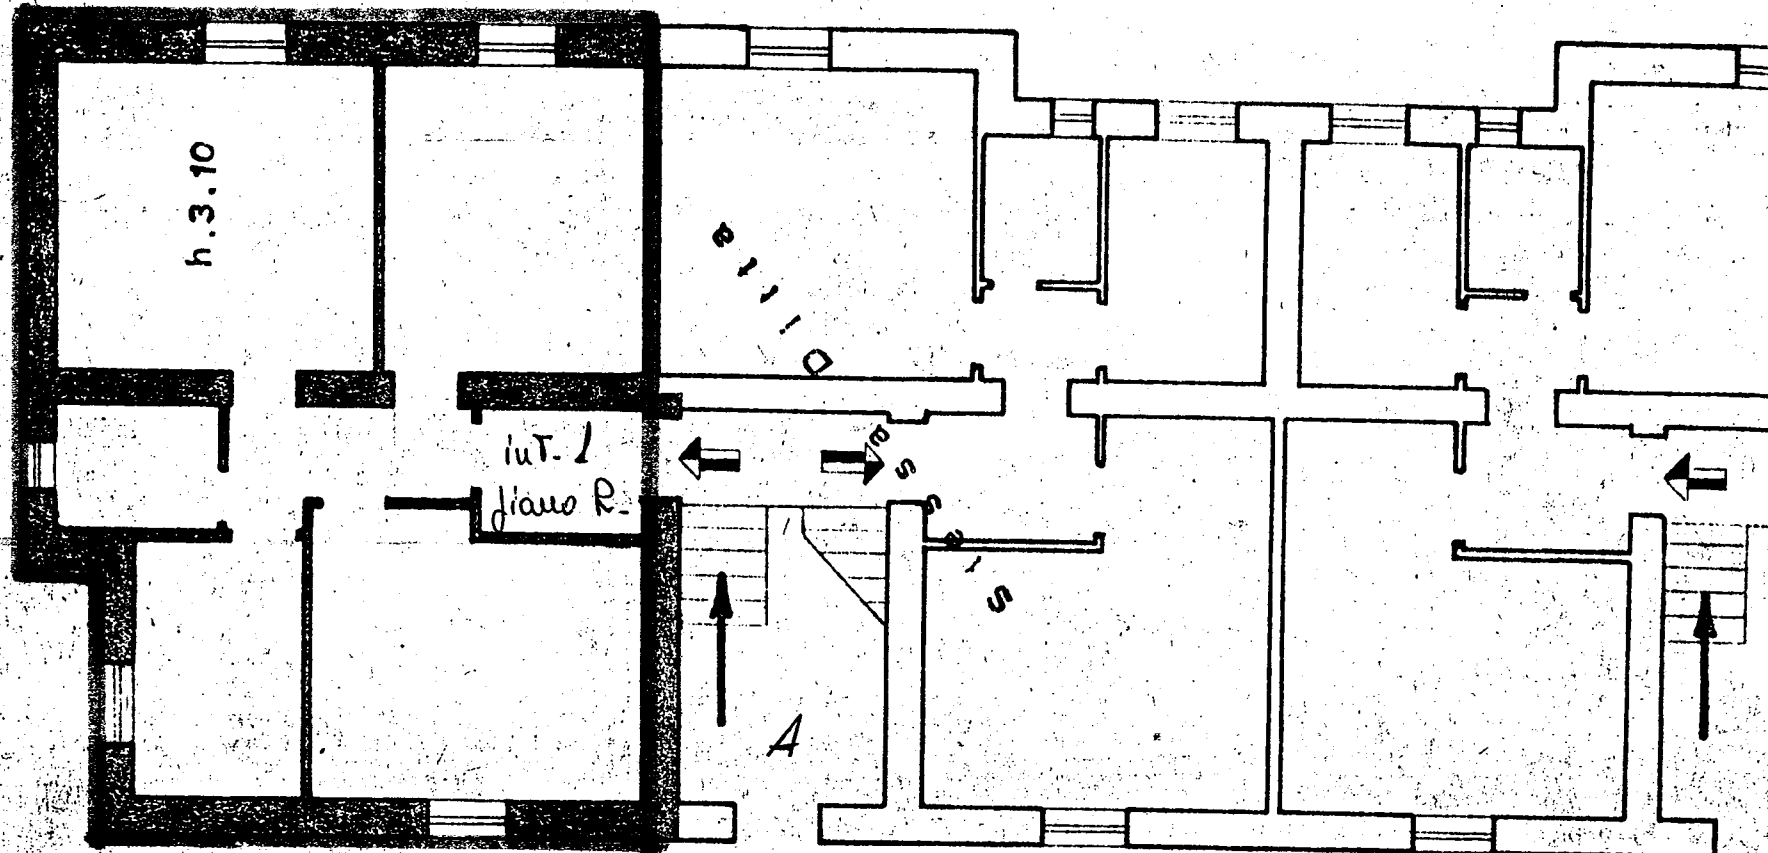

Via Turati

STESSA DITTA

Civ. 148

Via Taranto

STESSA DITTA

Cognome, nome e paternità del Dichiarante

Cognome, nome e paternità del Dichiarante


(Qualità) amministratore

Repertorio n. 7256 Allegato "A"


F.to Narcisi Michele

F.to Di Zonno Antonio

F.to Notaio Cafaro Bruno Romano

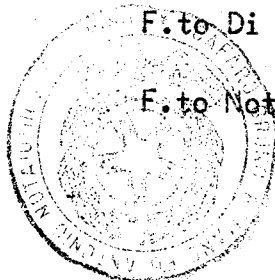

IL COORDINATORE GENERALE
(Dott. Ing. Antonio LONGO)

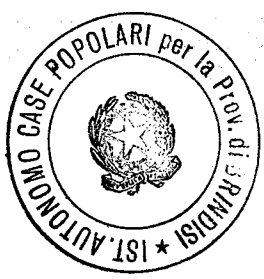

IL PRESIDENTE
(Michele Narcisi)

[Handwritten signature]

Registrato in Ostuni il 2 marzo 1982 al n. 144 Mod. 2/B
Esatte L. 81.000 =====

E' copia conforme all'originale, completa di allegato
che si rilascia alla parte, in certa libera, ai sensi di
Legge. =====

Cisternino li 10 marzo 1982



[Handwritten signature]