

Scala A ▲

PIANTA TERRAZZE

L. VANDERIE

Corruccie di Francavilla Jonica

Cart. n° 16978


Fabb. n° 7

Scala 1:100

compilazione Agosto 1963

4/A
5/A
6/A
7/A

ALBERTO B.

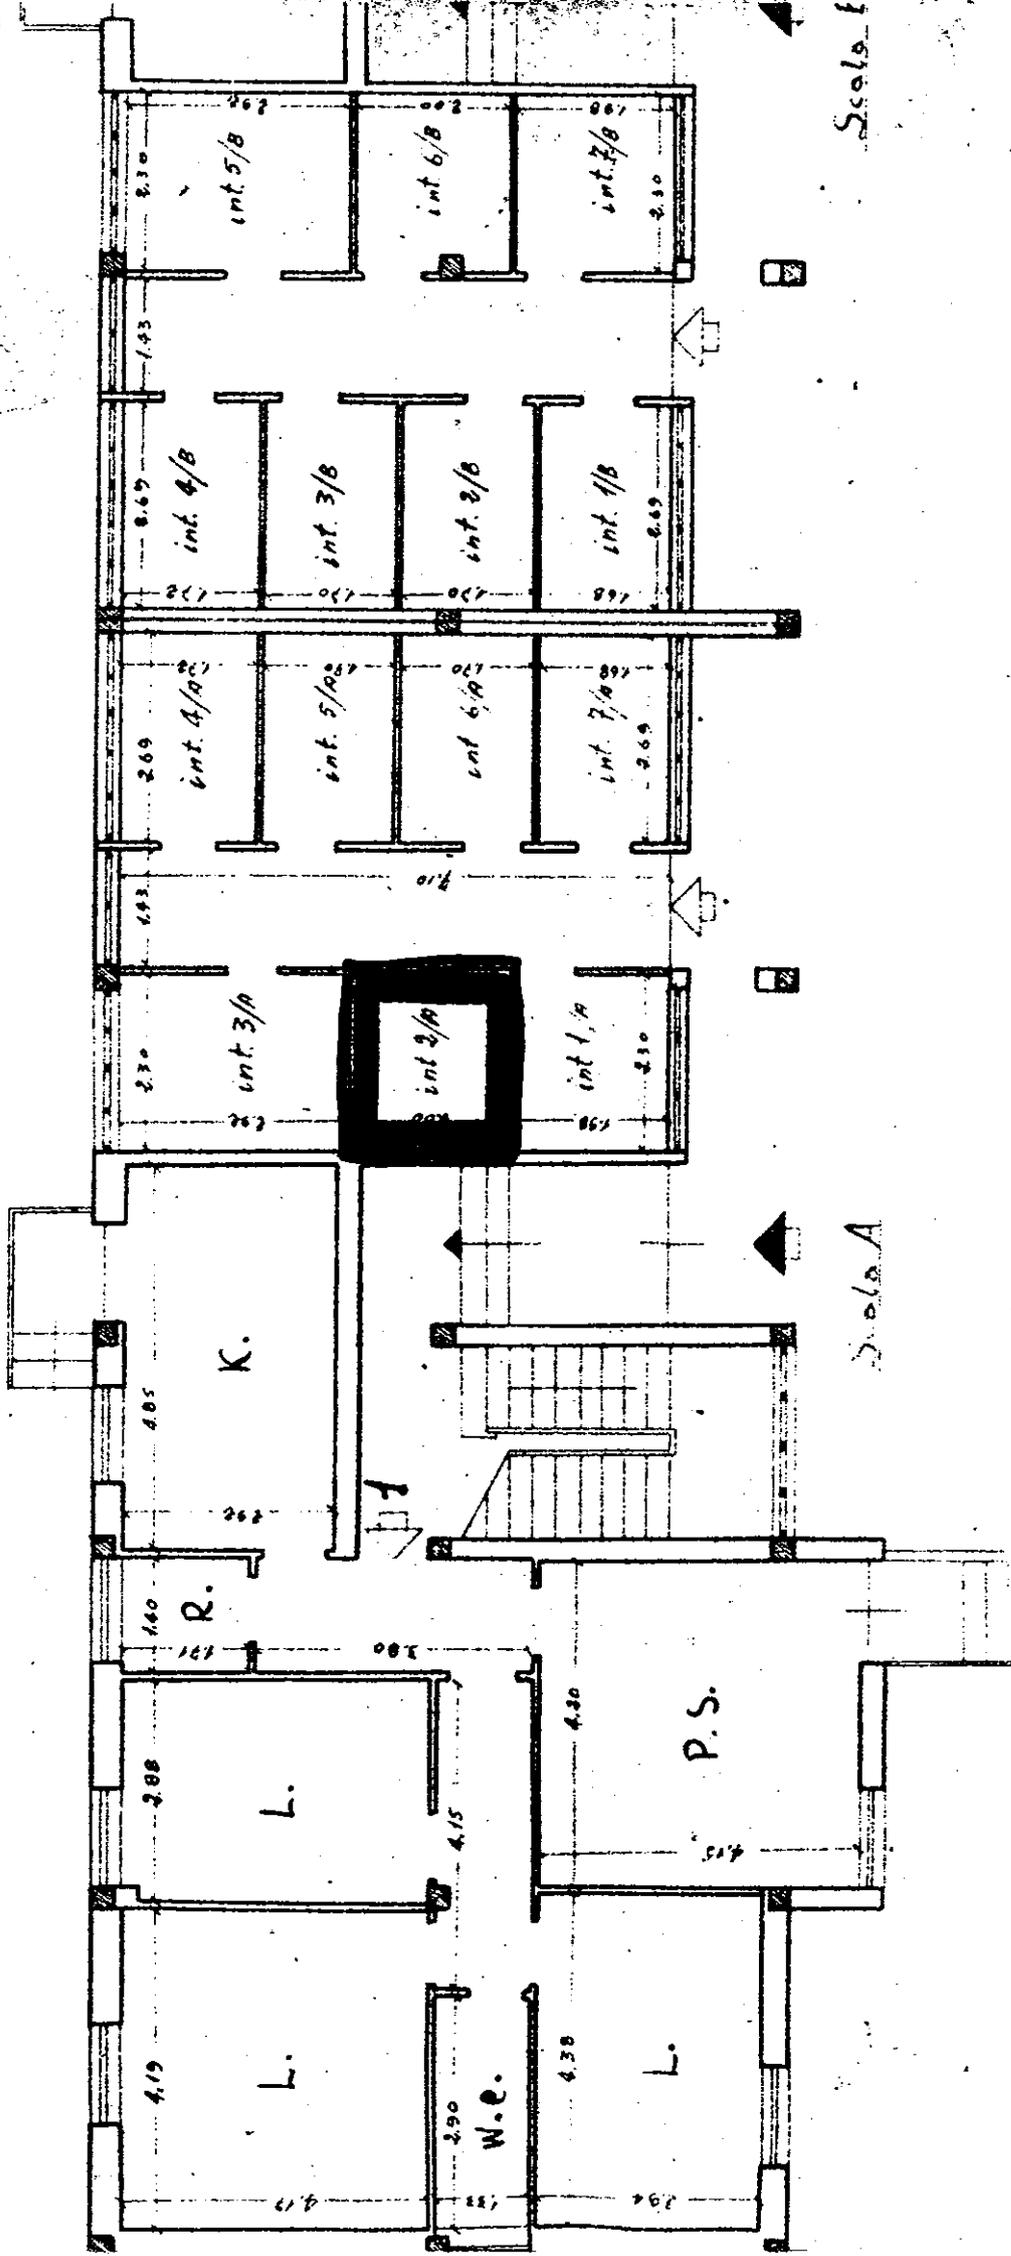

Comune di Francavilla Fontana PIANA PIANO TERRA
Arch. n° 15978


Scantinati

Fott. n° 7

Scala 1:100

n. 3/A
 n. 4/A
 n. 5/A
 n. 6/A
 n. 7/A
 n. 3/B
 n. 4/B
 n. 5/B
 n. 6/B
 n. 7/B


ALLEGATO B

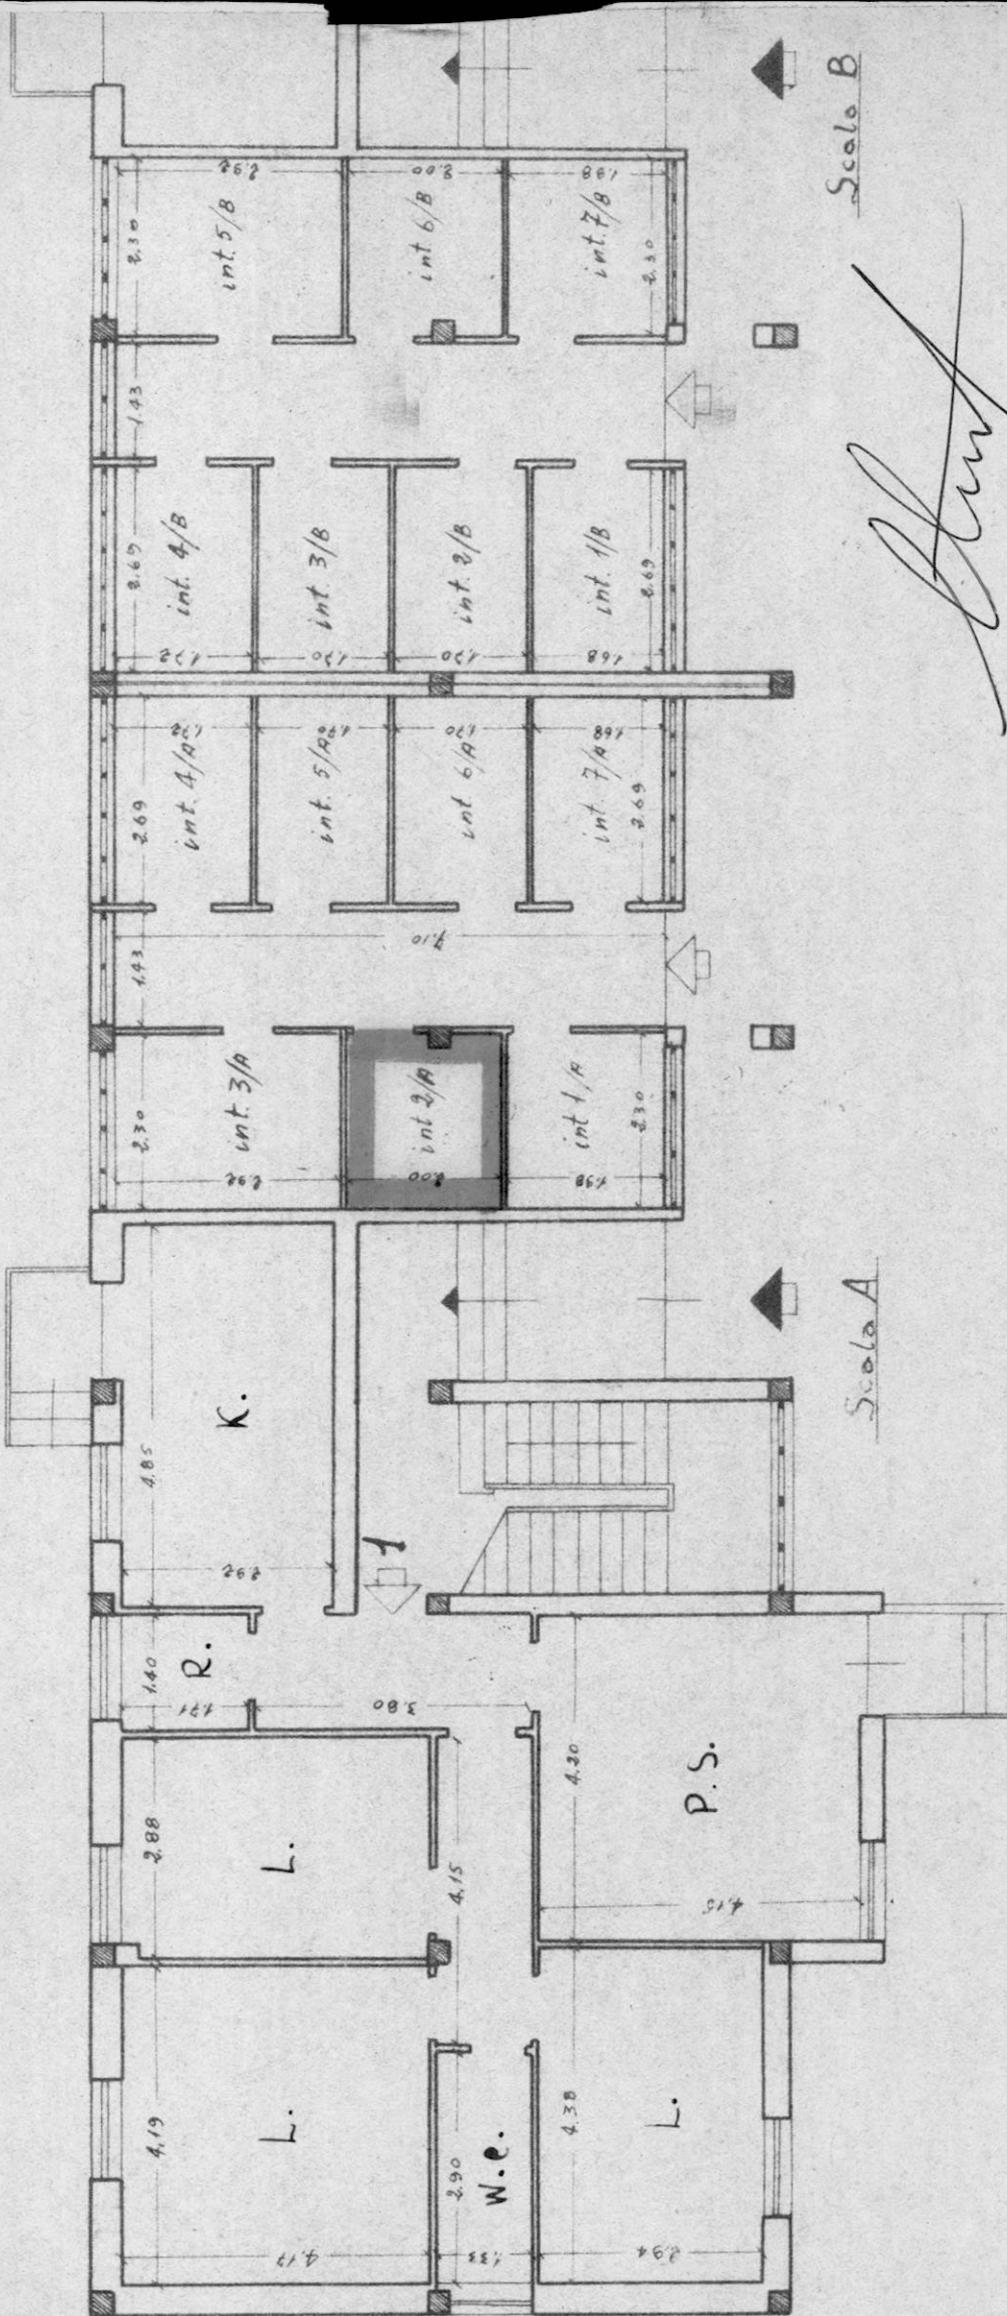

Plan

Comune di Francavilla Fontana
 Arch. n. 16978
 Folt. n. 7
 scala 1:100

PIANTA PIANO TERRA
e
Scantinati

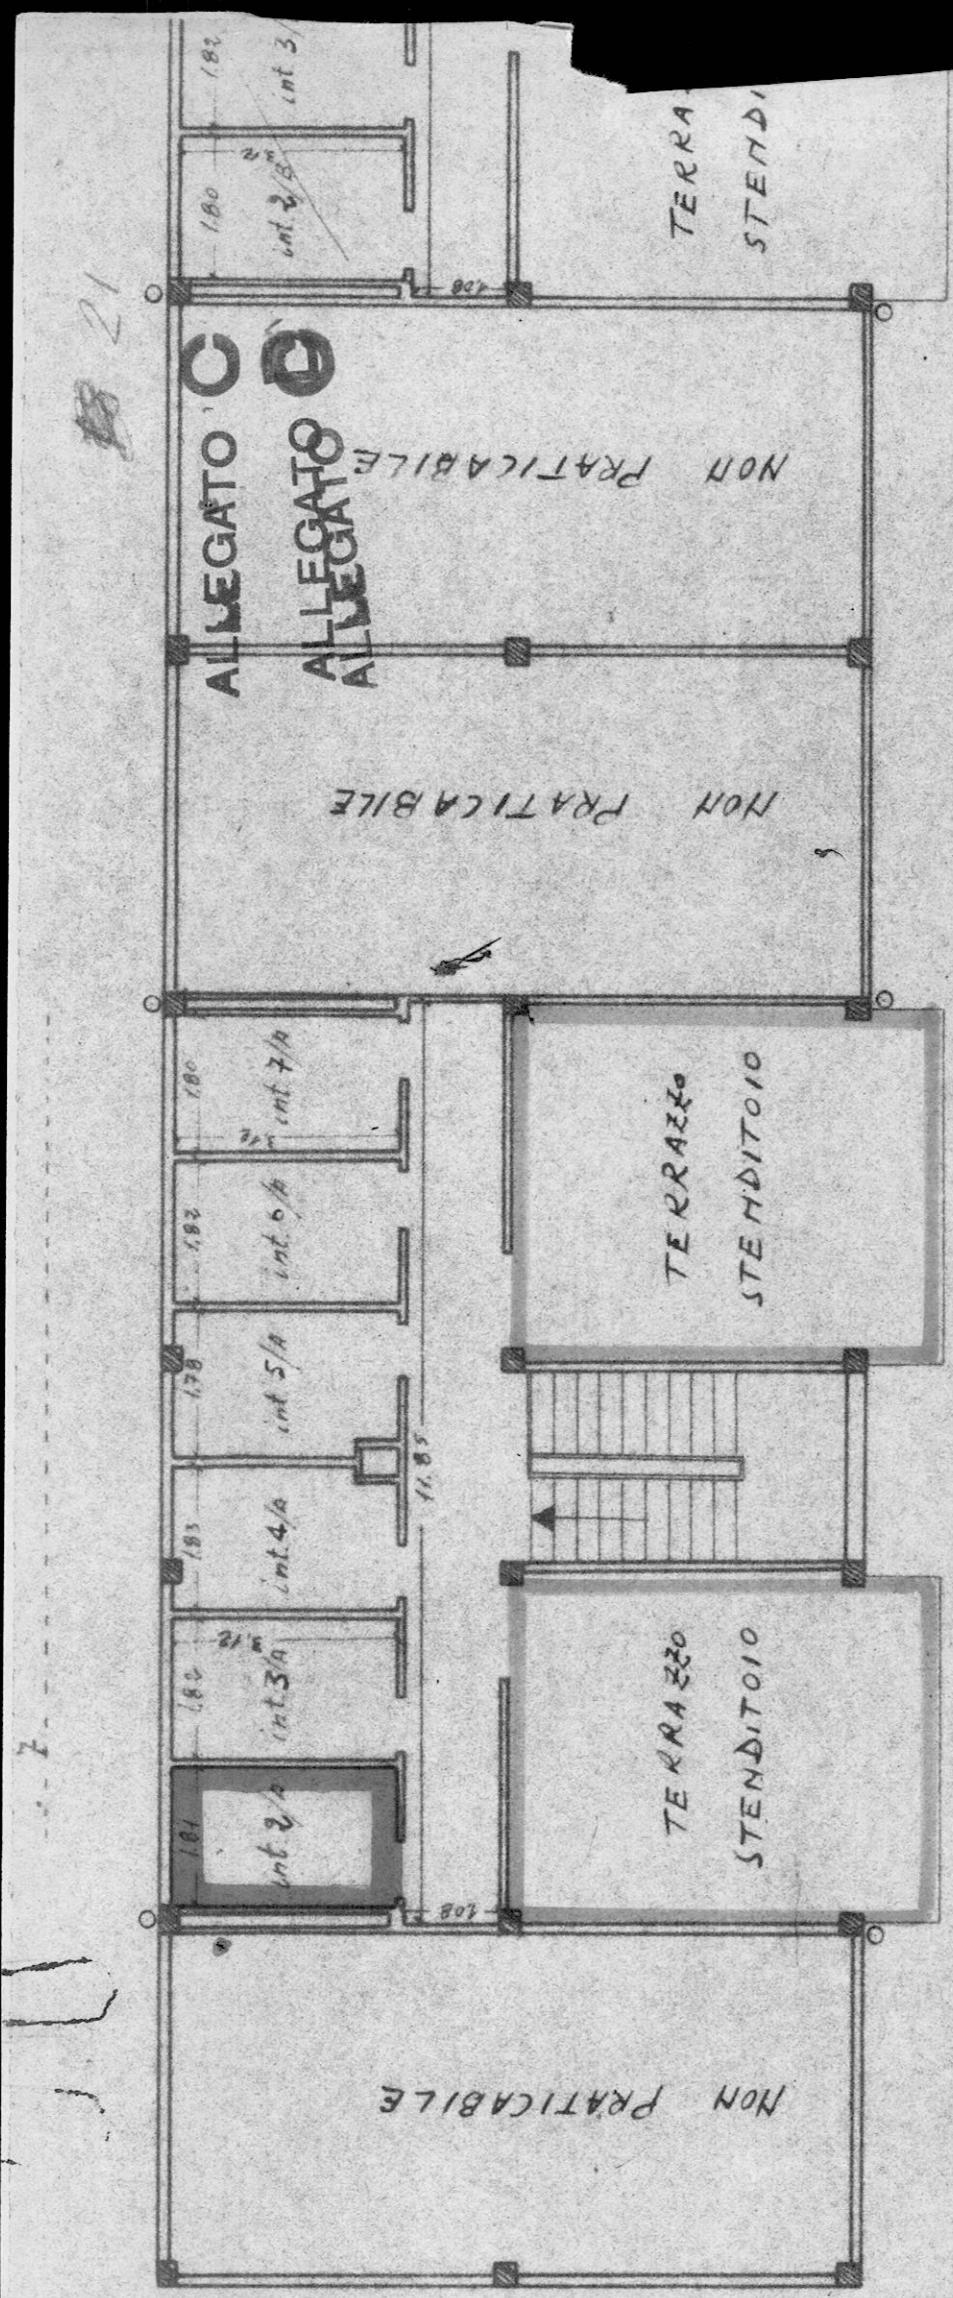

Scala A

PIANTA TERRAZZE

Lavanderie

Plum

Corrone di Francavilla Fontana

Cart. n° 16978

Foll. n° 7

scala 1:100

ello compilazione Agosto 1963


F. de N. de

Proprietà - MORLEO - INGUSCI - DISUMMA

FRANCAVILLA ALLEGATO D
FONTANA

Cont. 16977 - 16978

100
12/11/2

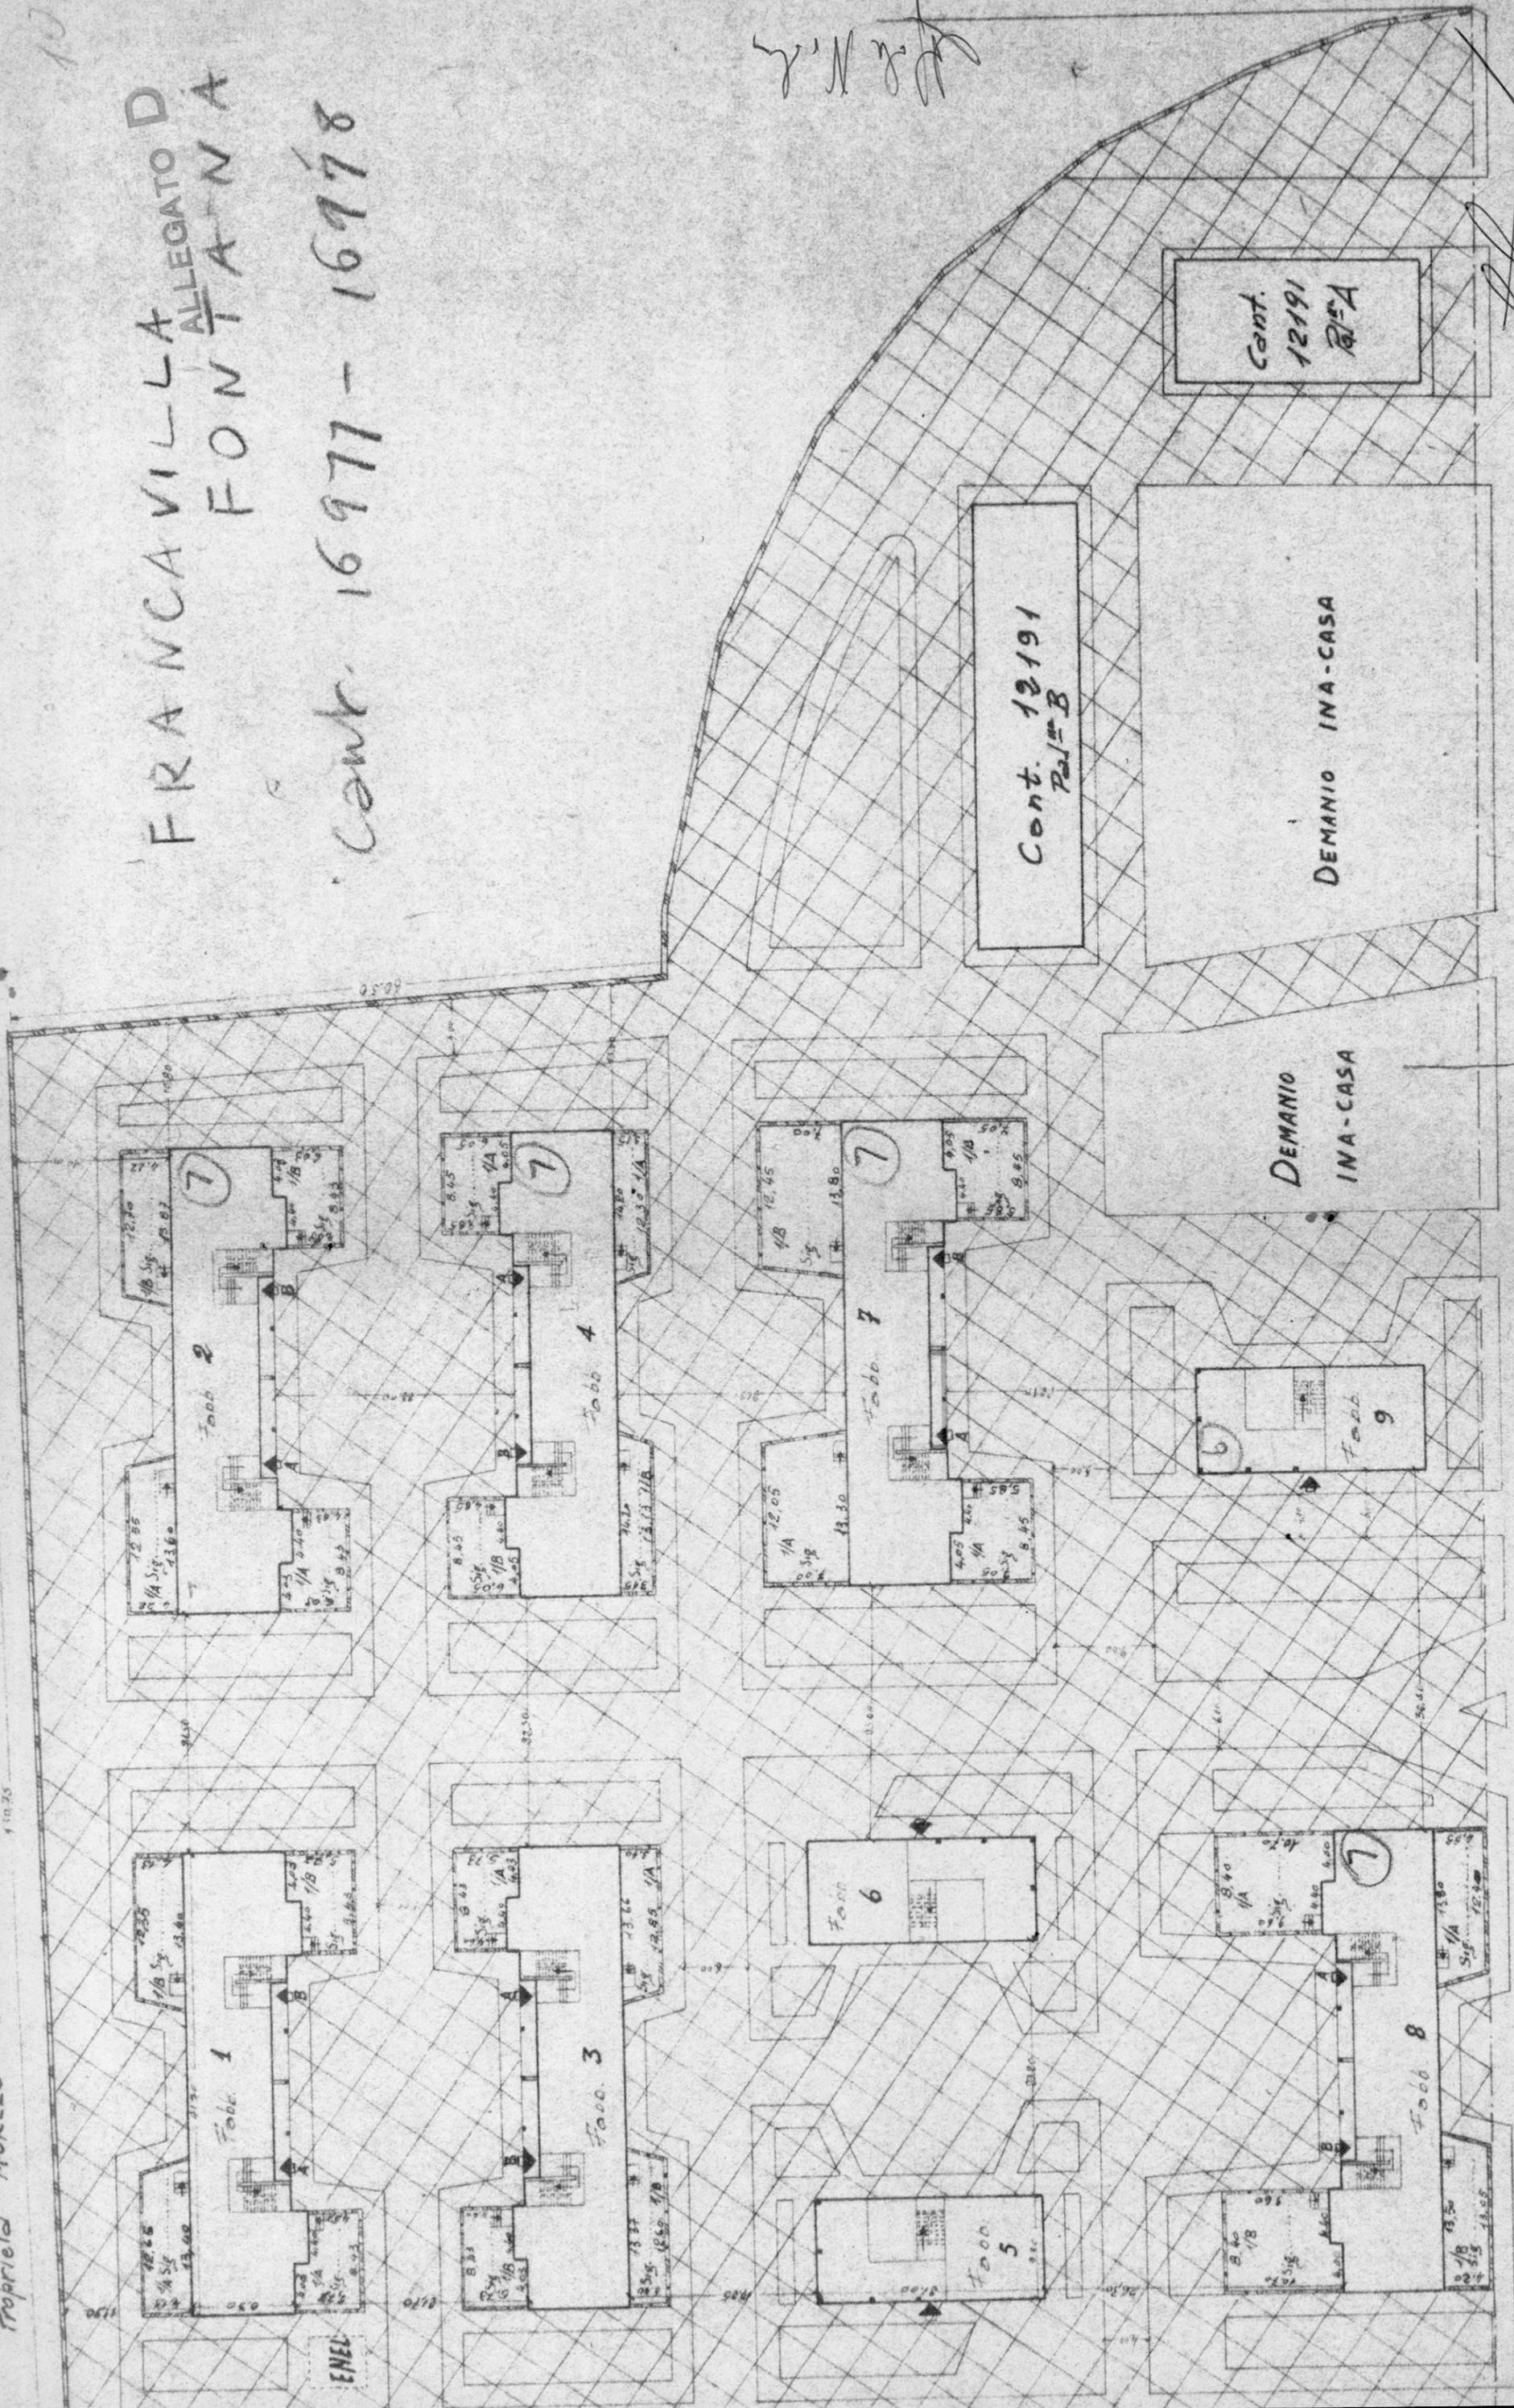

VIA DA DENOMINARE