


Superficie Appartam. mq. $\frac{1}{4}$ n Verande n

STESSA DITTA

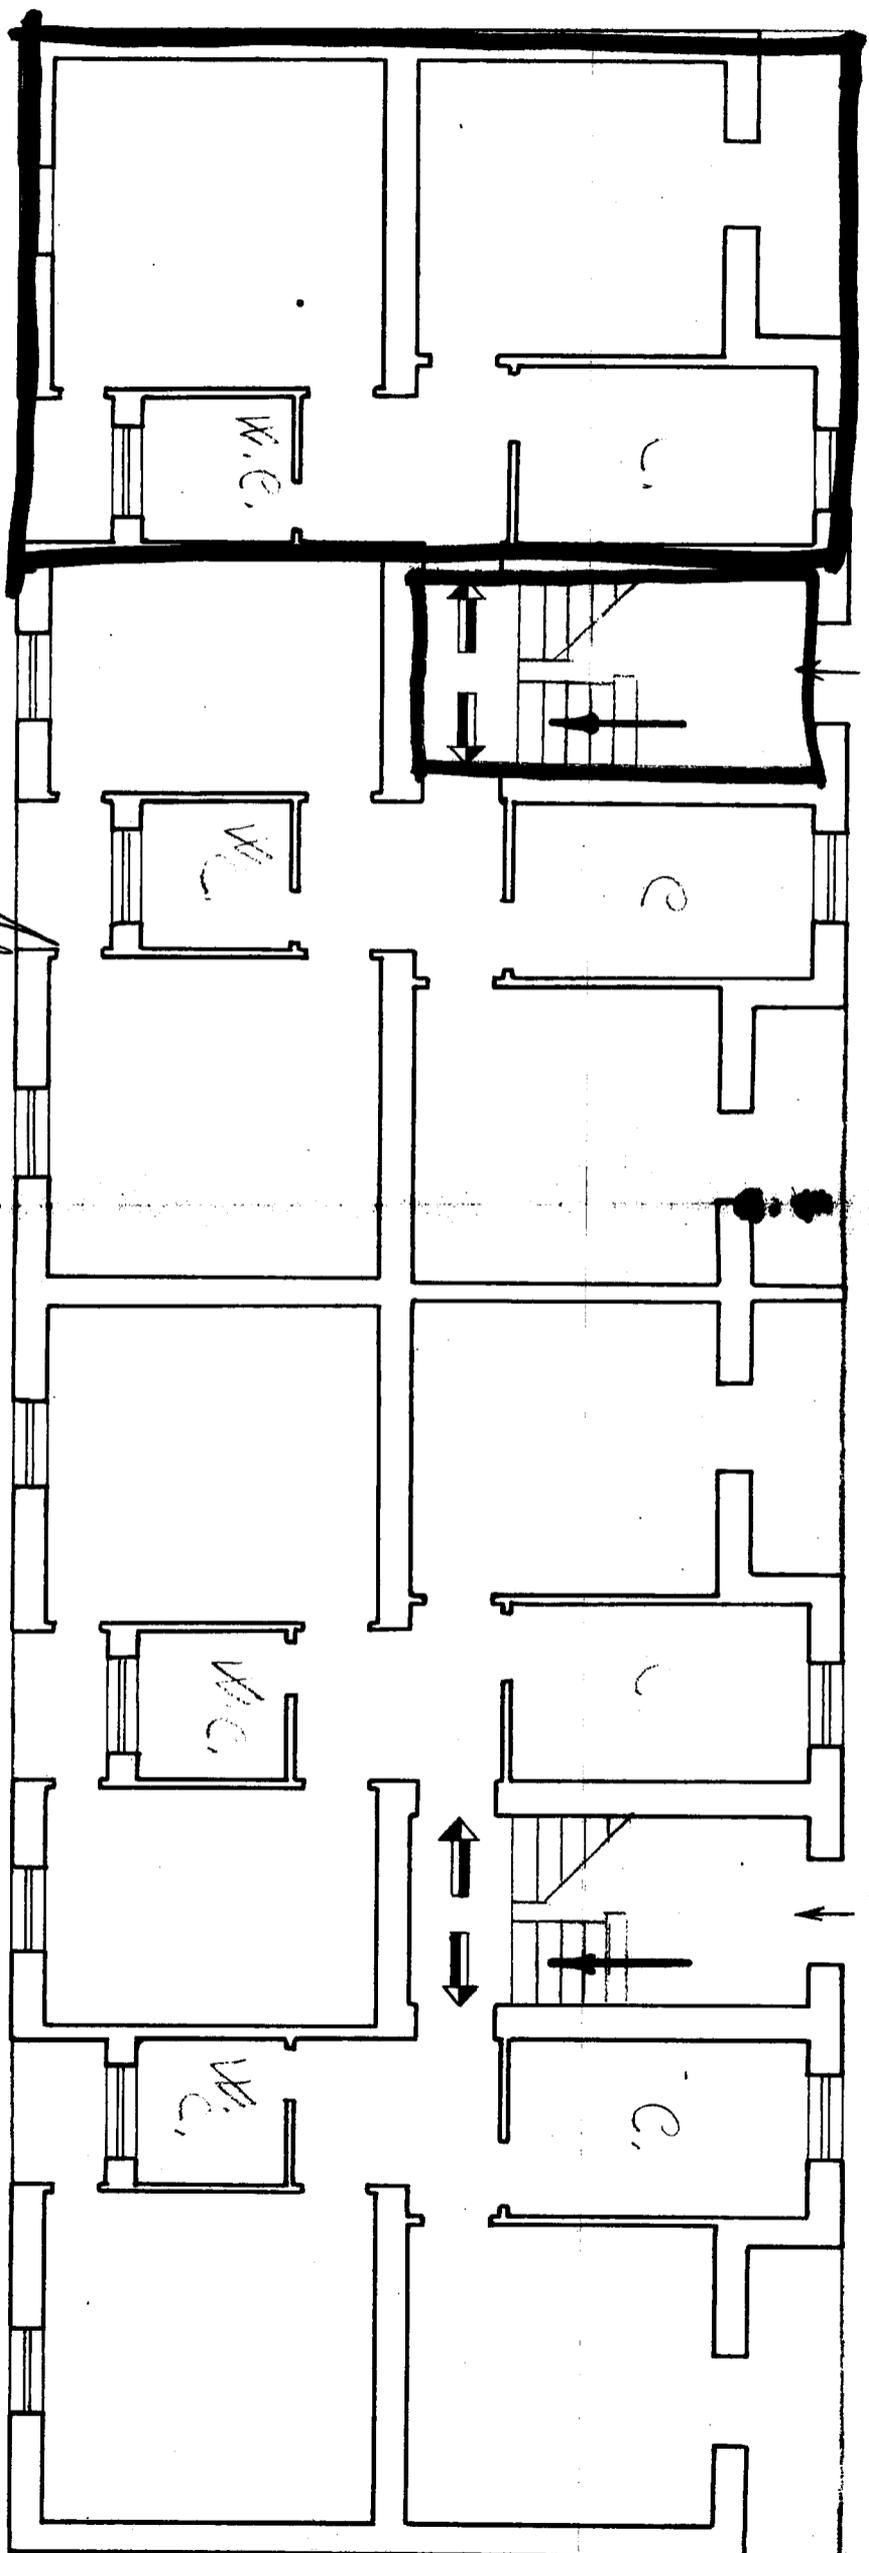


B

VIA DANTE

A

STESSA DITTA


STESSA DITTA

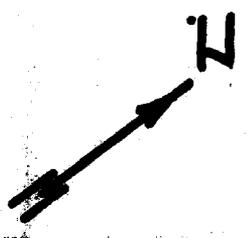

1/4



Stessa Ditta

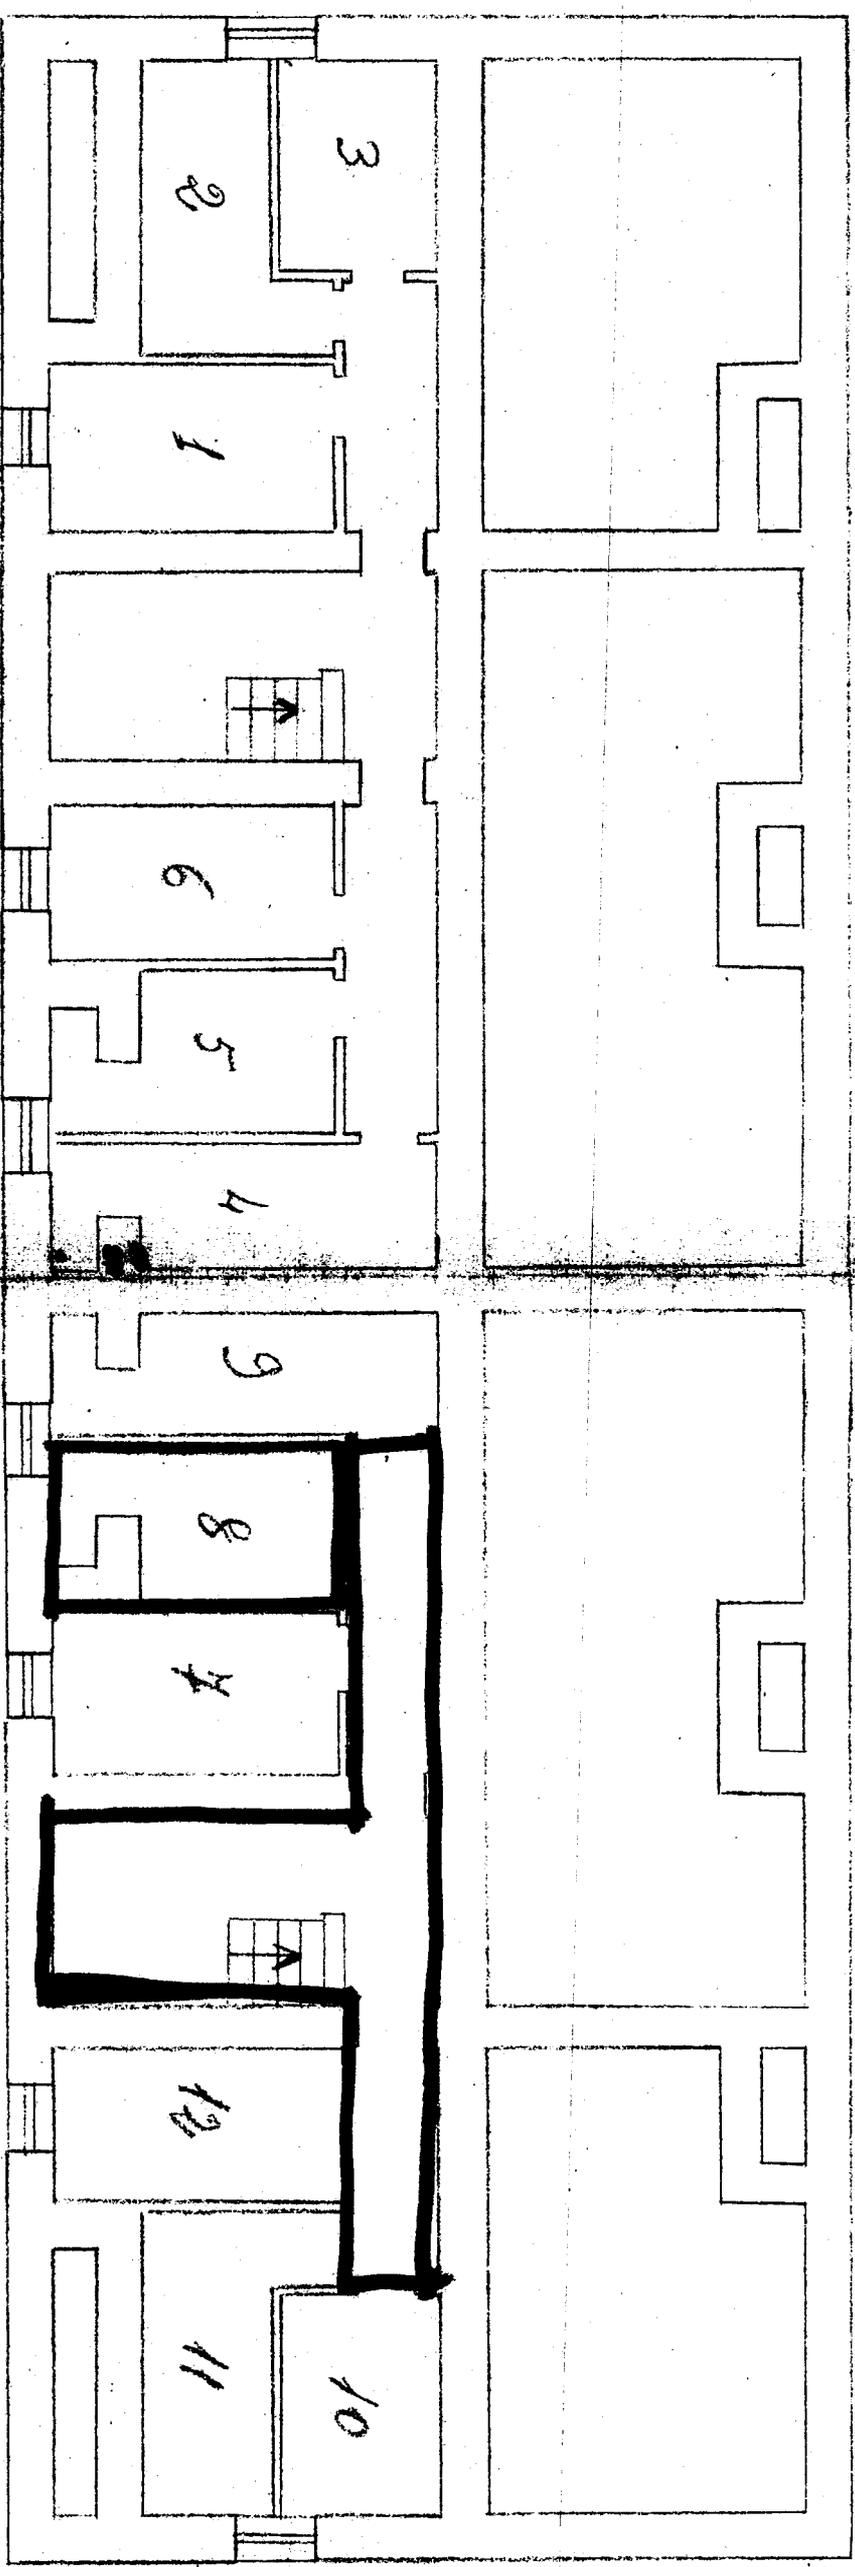

VIA DANTE

B





CASE POPOLARI IN CISTERMINO-LOTTO 1°


SCALA 1:100

PIANTA PIANO

STESSA DITTA

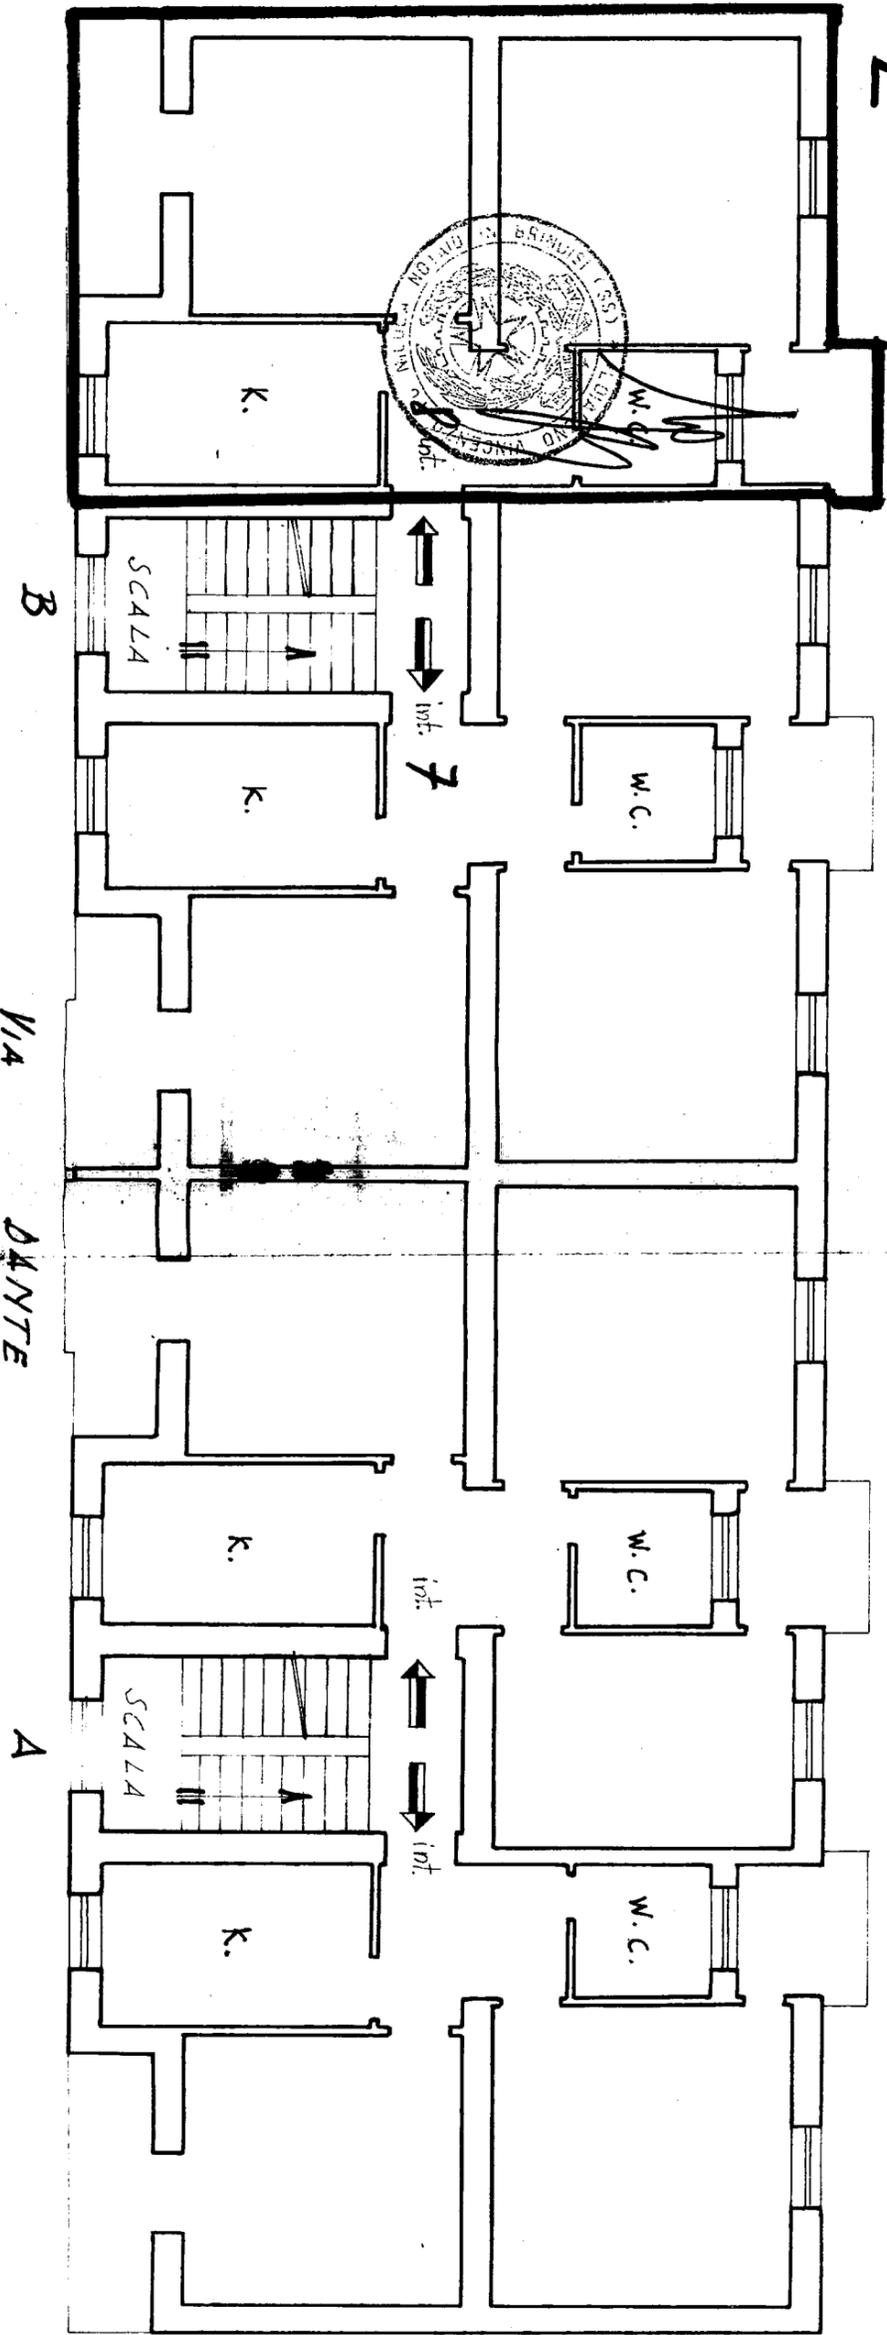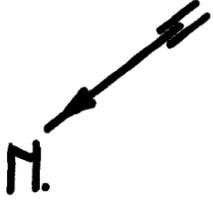

STESSA DITTA

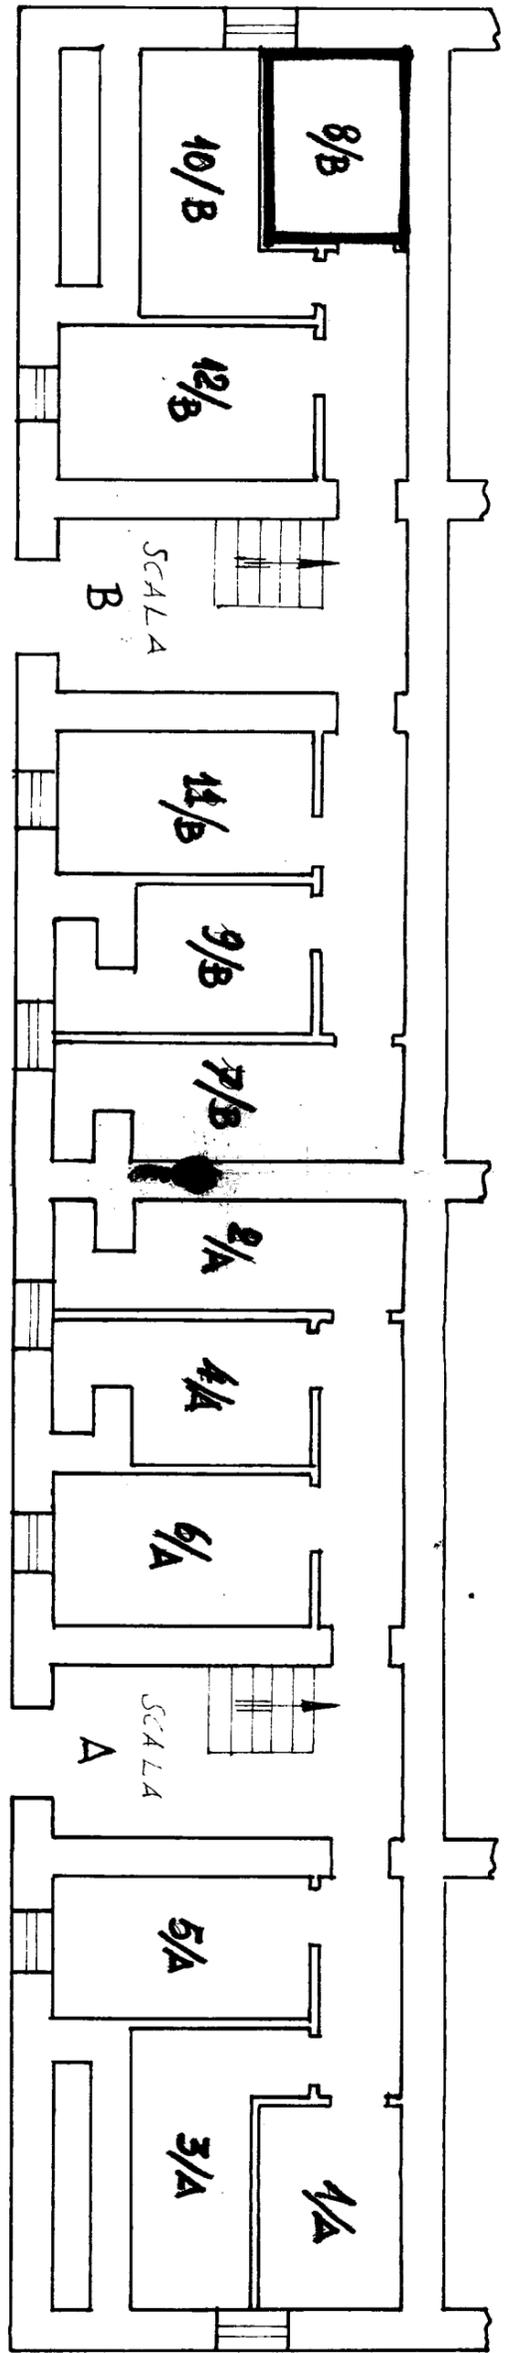

SCANTINATI