



CASE POPOLARI IN BRINDISI

SCALA 1:100

LOTTO 16°

PIANTA PIANO PRIMO

g/10: U. Vallarino
r: Specchia Angelo
r: Loricano Antonio

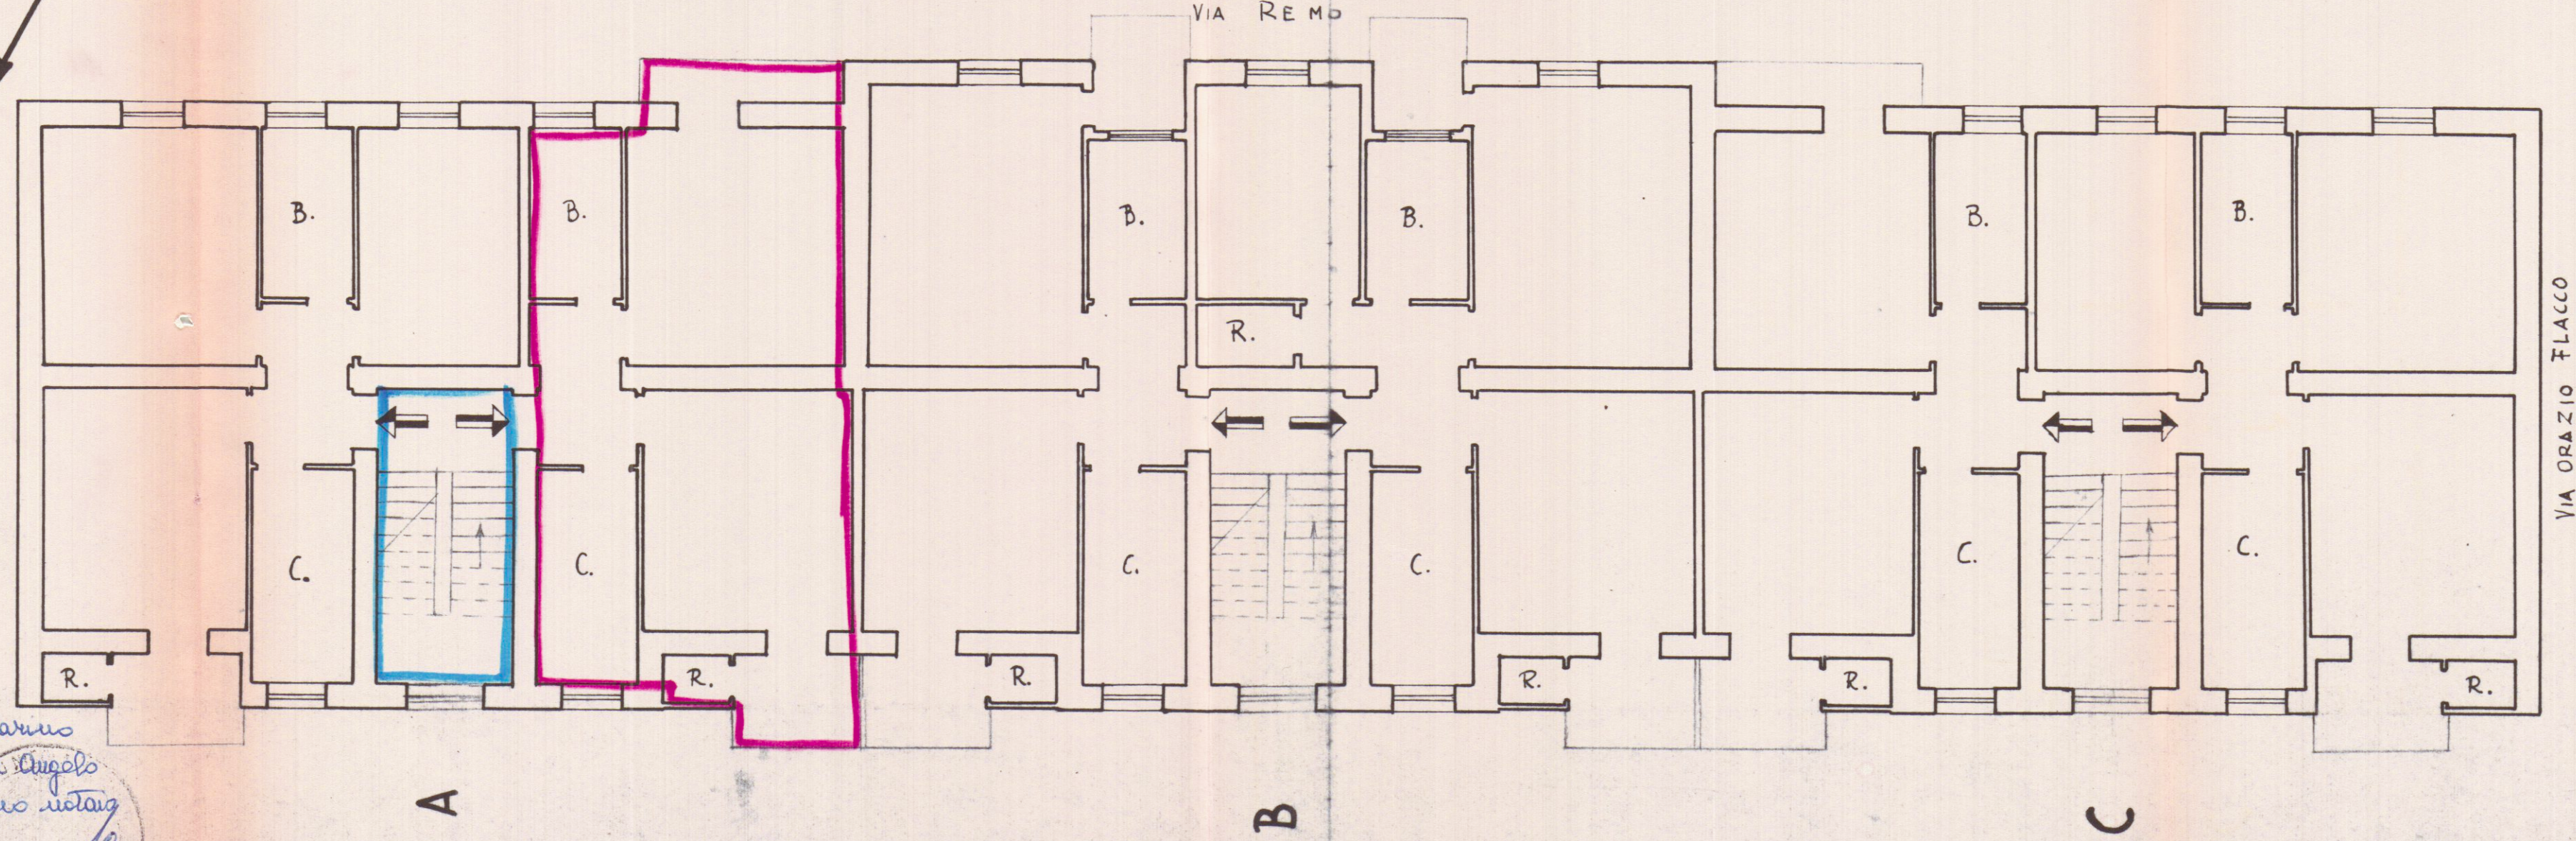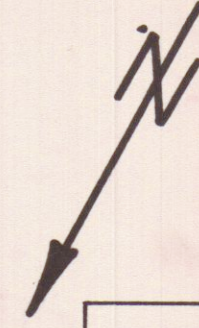

Allegato "A"
Via Orazio Flacco
appartamento alla scala A int 3