


ALLEGATO A

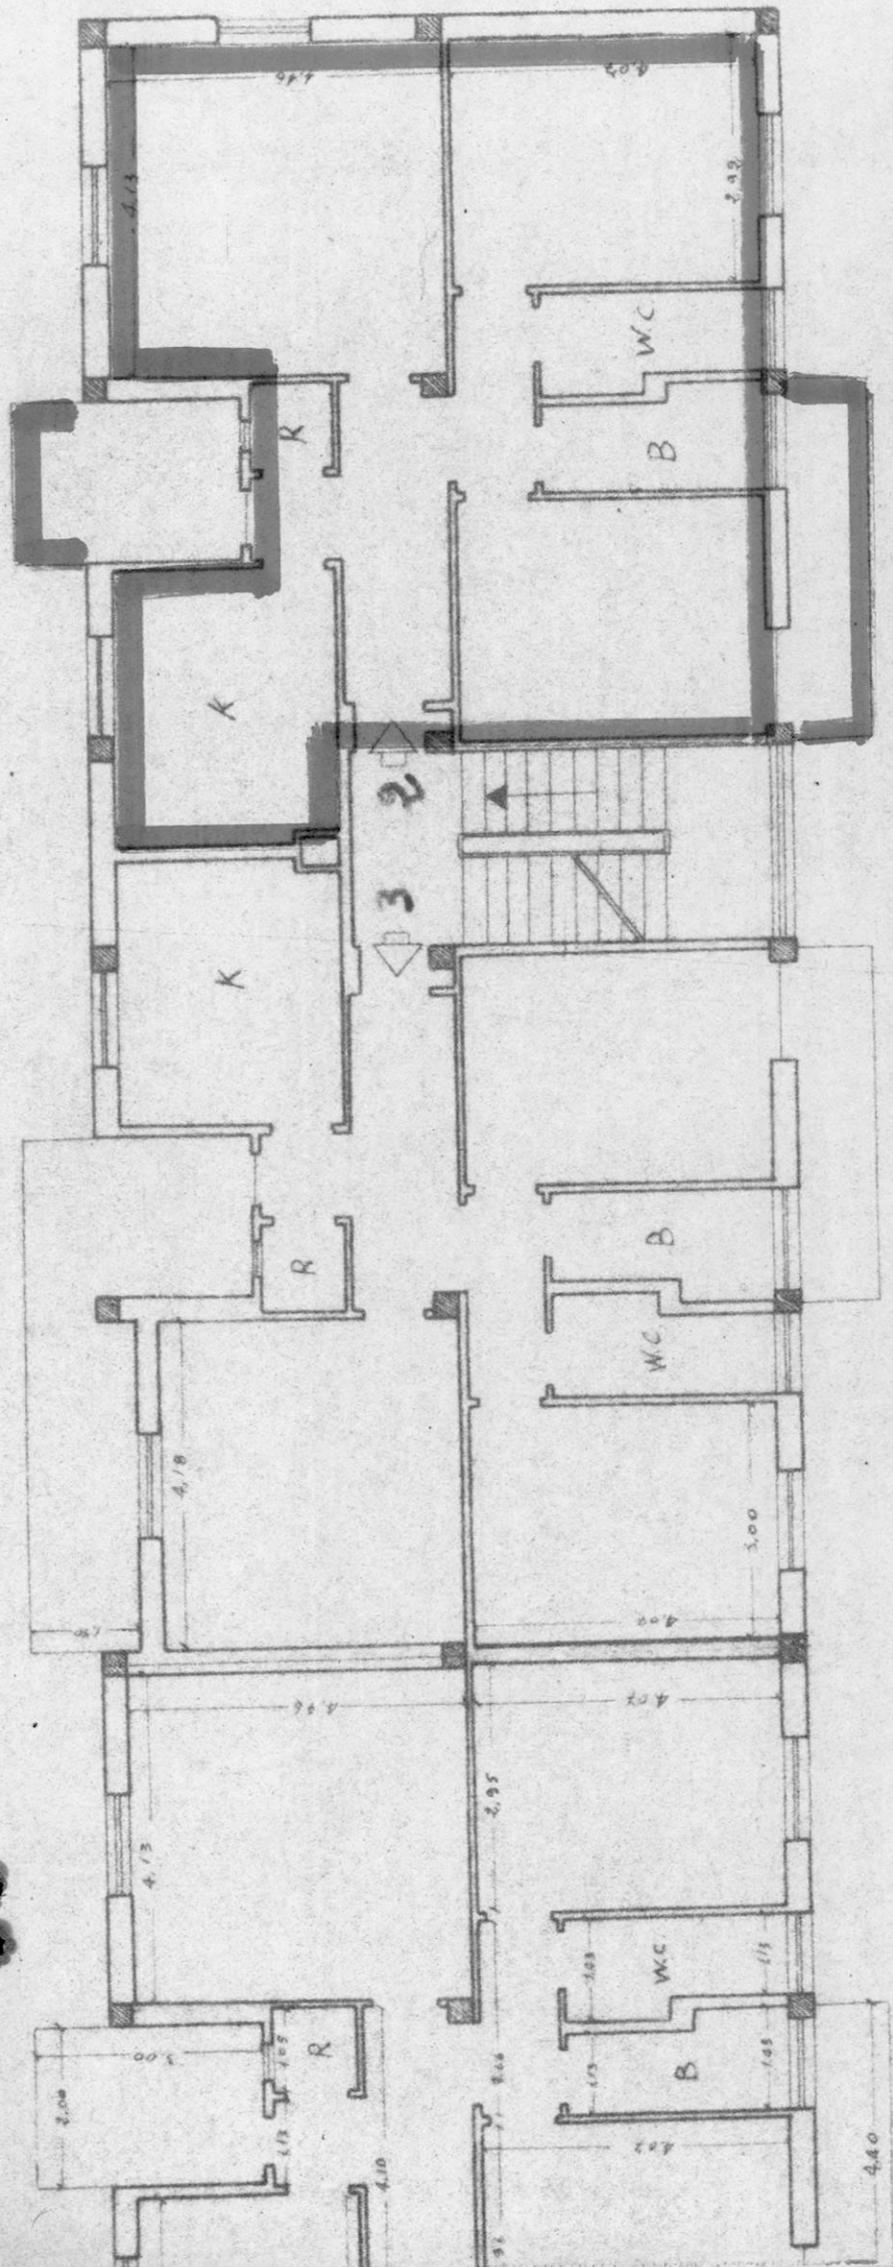


Scale B.   
 Corso di Sarcavilla, Forstera  
 Loc. n° 16978  
 Fog. n° 2

PIANO PRIMO  
 Contini. G. G.

Scala 1:100

45

ALLEGATO B

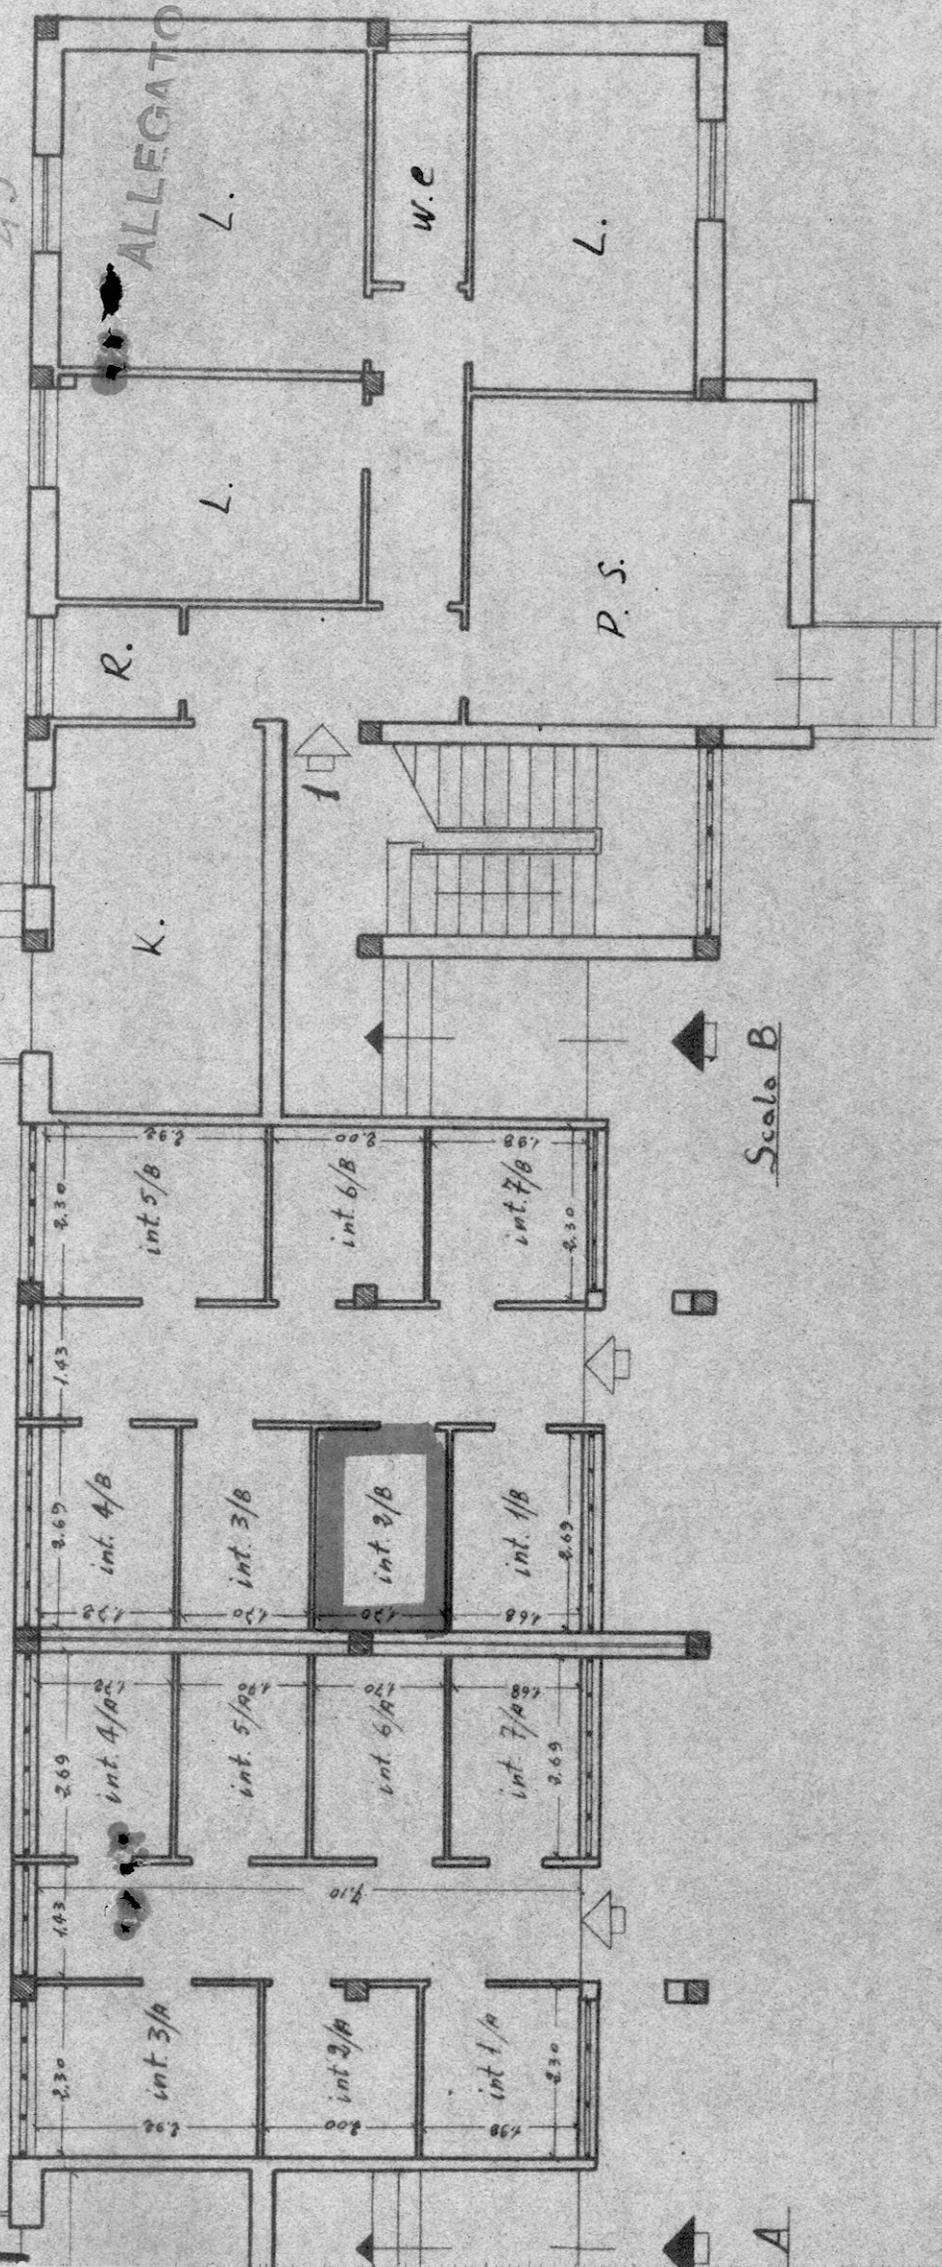

Scale B

PIANTA PIANO TERRA Comune di Formicavilla Fontana

cart. n° 16978

fab. n° 2

Scantinati

Leonardo Vini e Folis

Scale 1:100



