


CASE POPOLARI IN OSTUNI - LOTTO N° 18

371245

SCALA 1:100


Pianta Piano Seminterrato

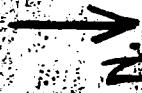

VIA G. GIOLITTI



Disegnato

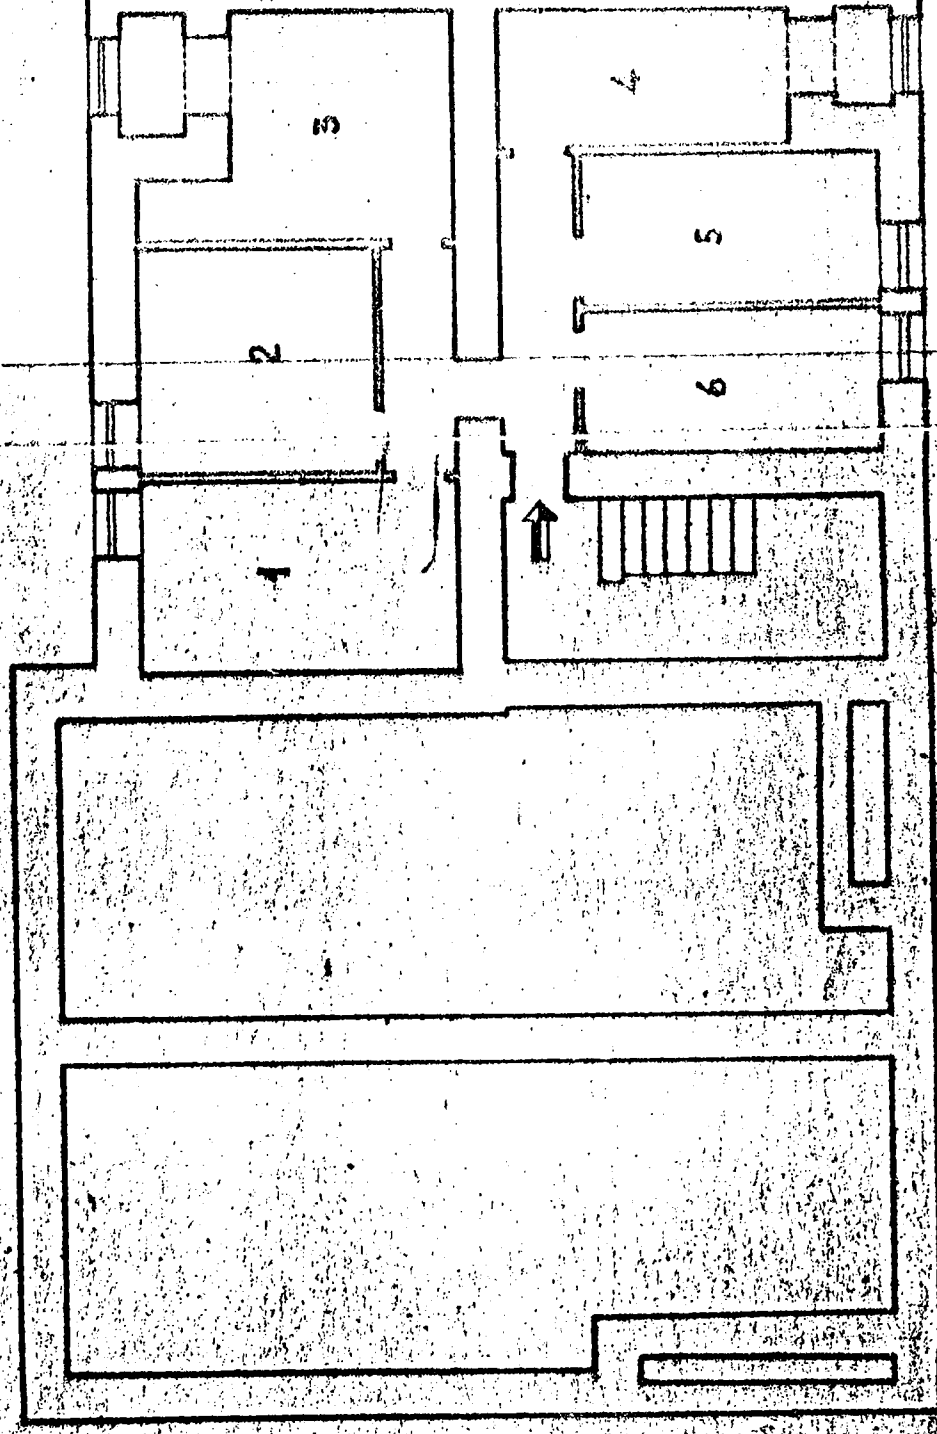

CIN. 30

VIA PASSATOIO DEI GIUDEI




0.30

0.30

0.30

0.30

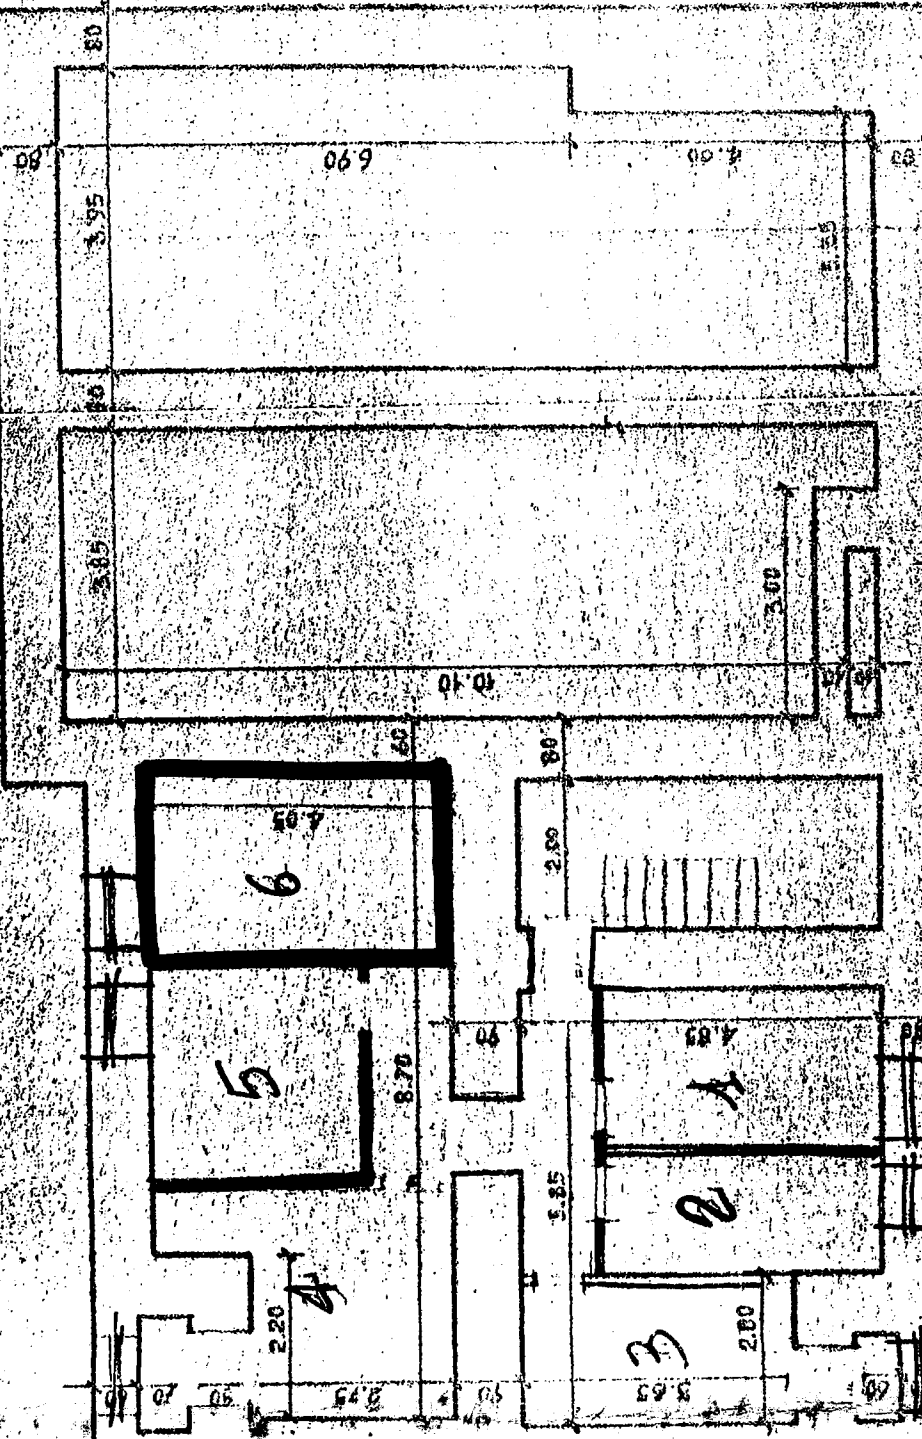

0.30

0.30

0.30

