


399814

CASE POPOLARI IN BRINDISI

Lotto 8


PIANTA PIANO SECONDO

Scala 1:100

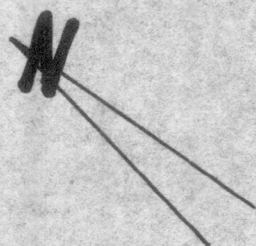

VIA CAMPANIA

VIA SARDEGNA

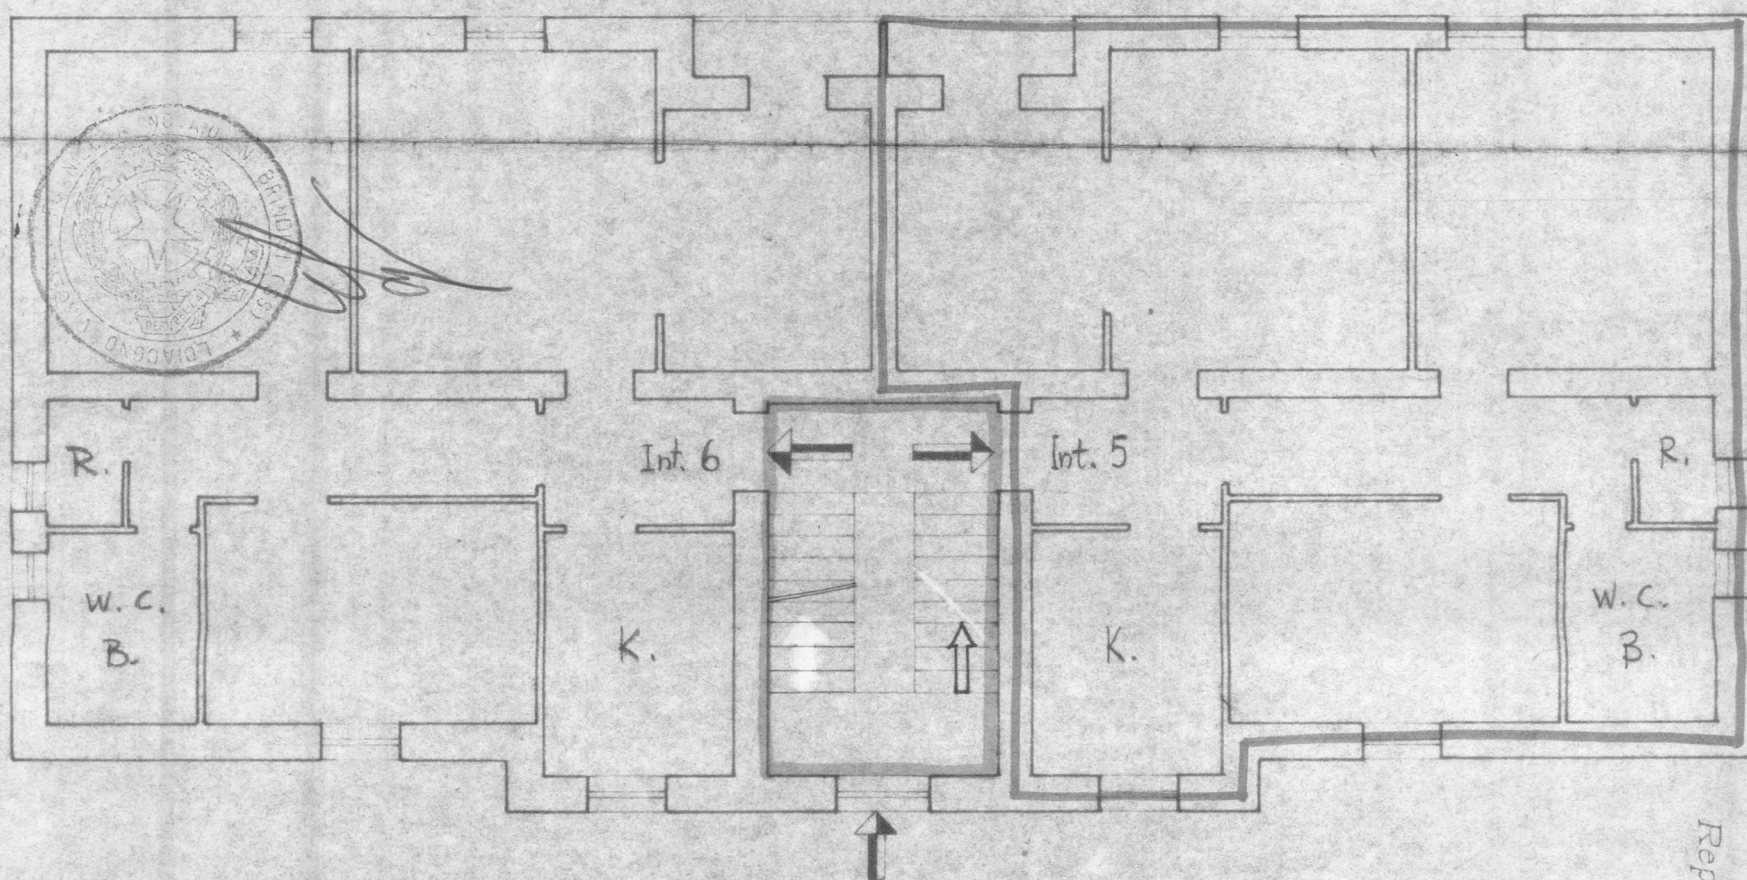

VIA SICILIA

VIA TOSCANA

Allegato
Repertorio 152009

B