

GESTIONE INA-CASA

FABBRICATO Un. del CANTIERE 14723 COMUNE BRINDISI PROVINCIA BRINDISI
 Località COMMENDA Via S. ANGELO N° civico -
 DATI CATASTALI: Vecchio Catasto: sez. N° partita Nuovo Catasto Foglia N° partita
 Estremi dell'acquisizione dell'area: Atto del Notaio del
 Repertorio N° Registrato a il al N° del volume N°
 Trascritto a al N° del Registro gen. e al N° del Registro particolare
 Riferimenti alla planimetria generale del complesso


LEGGENDA DEI COLORI PER LE VARIE ATTRIBUZIONI

ROSSO	Proprietà statale
VERDE	Proprietà comunale
BIEU	Proprietà privata
GRIGIO	Proprietà di altri enti
CAVITÀ	Proprietà di altri enti
ALTRAZIONE	Proprietà di altri enti
ALTRAZIONE	Proprietà di altri enti



Comune di BRINDISI
 Cantiere n.° 14723
 Fabbricato: unico
 Località: "COMMENDA"

CANTINATO

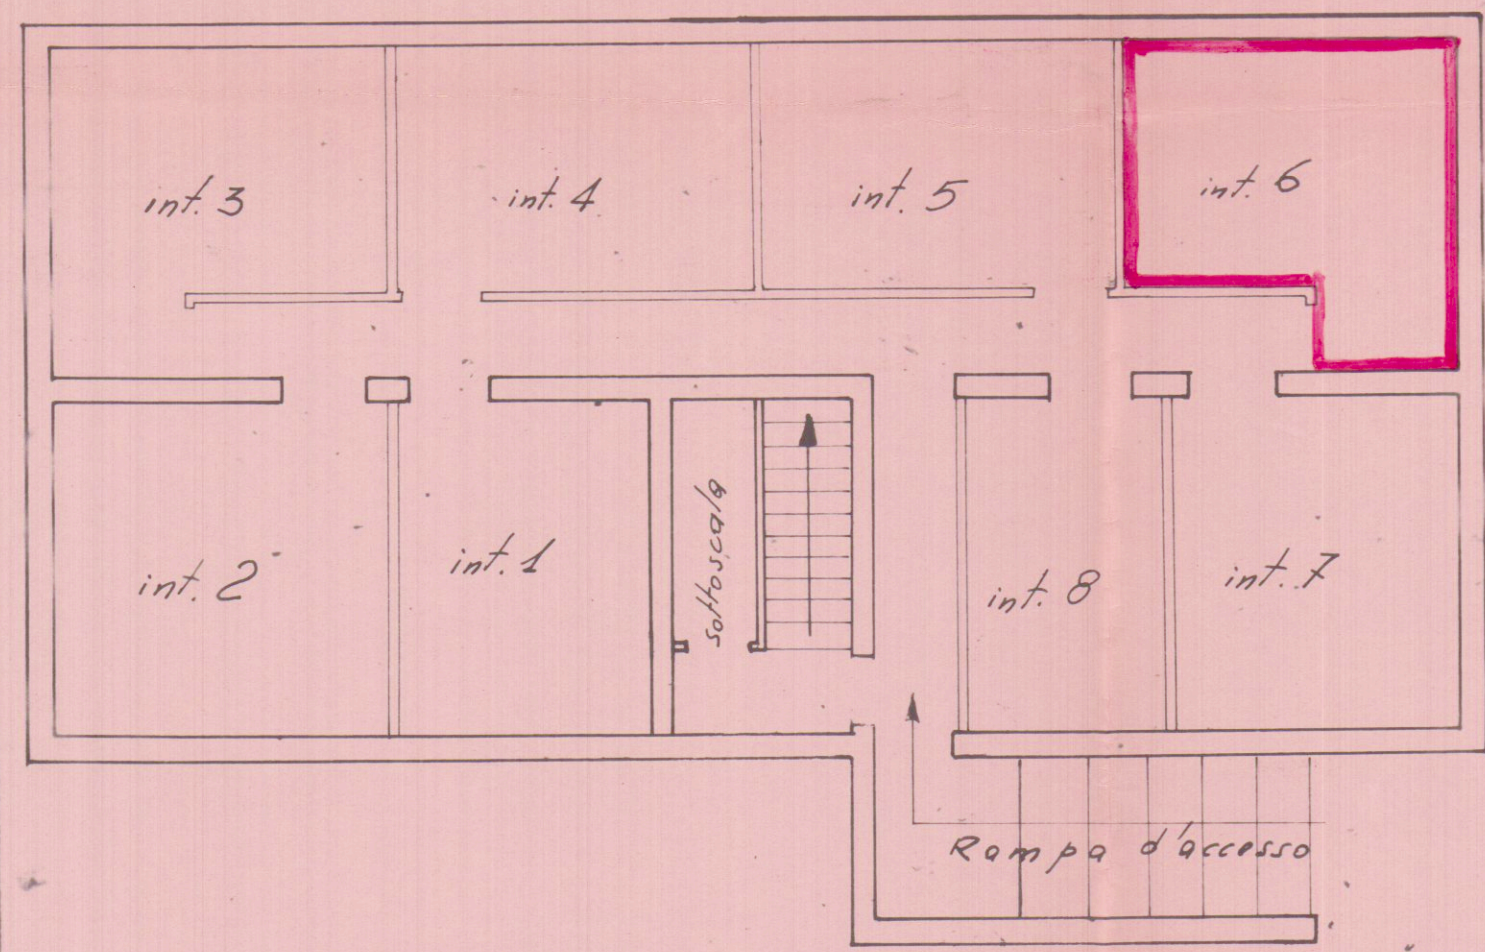


Scala 1:100

Comune di BRINDISI
 Cantiere n.° 14723
 Fabbricato: Unico

int. 5 Cavallo Cosima
 int. 6 Buzzi Crescenza

PIANTA PIANO SECONDO

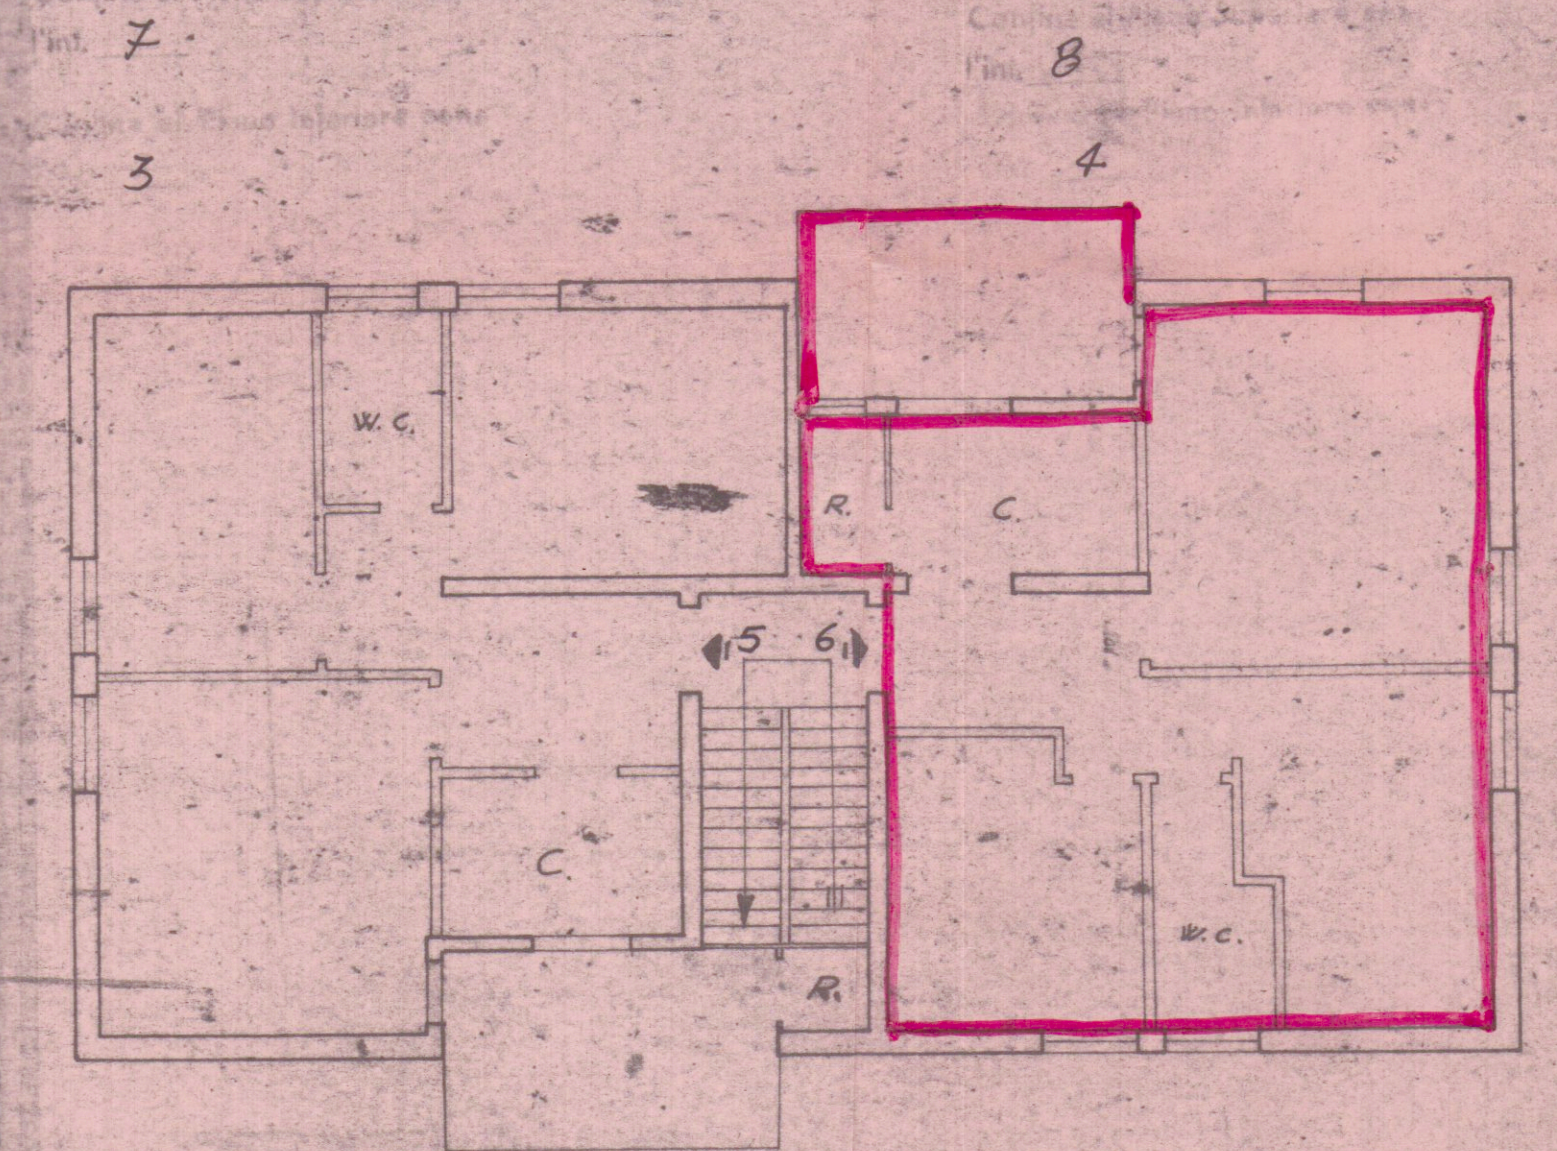

Scala 1:100