



CASE POPOLARI IN BRINDISI - LOTTO 10

Scala 1:100

PIANTA PIANO SECONDO

Allegato n° 4
Via Comptonia n°
Appart. alla scala E int. 5

F/lo: U. Vallarino
✓: Calizzi Arnaldo
✓: Loiaccono utra

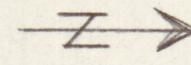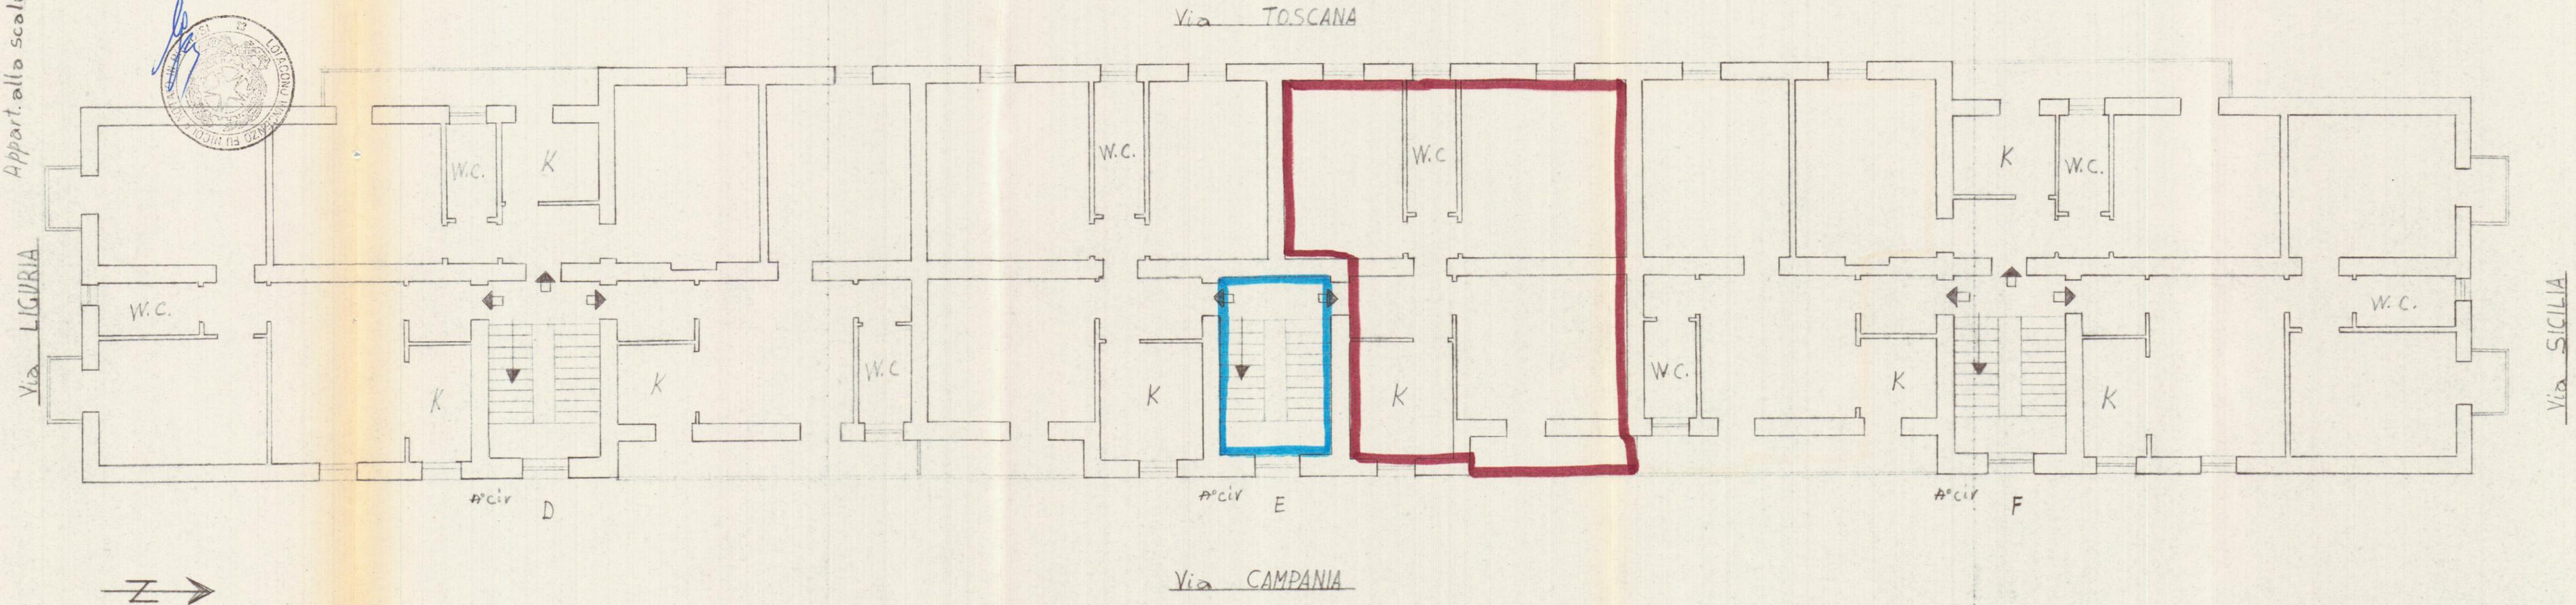

Via CAMPANIA

Via TOSCANA

Via SICILIA

Via LIGURIA