


380223

CASE POPOLARI in FASANO - Lotto 3°

Scala 1:100

Pianta Scantinato H=2,10

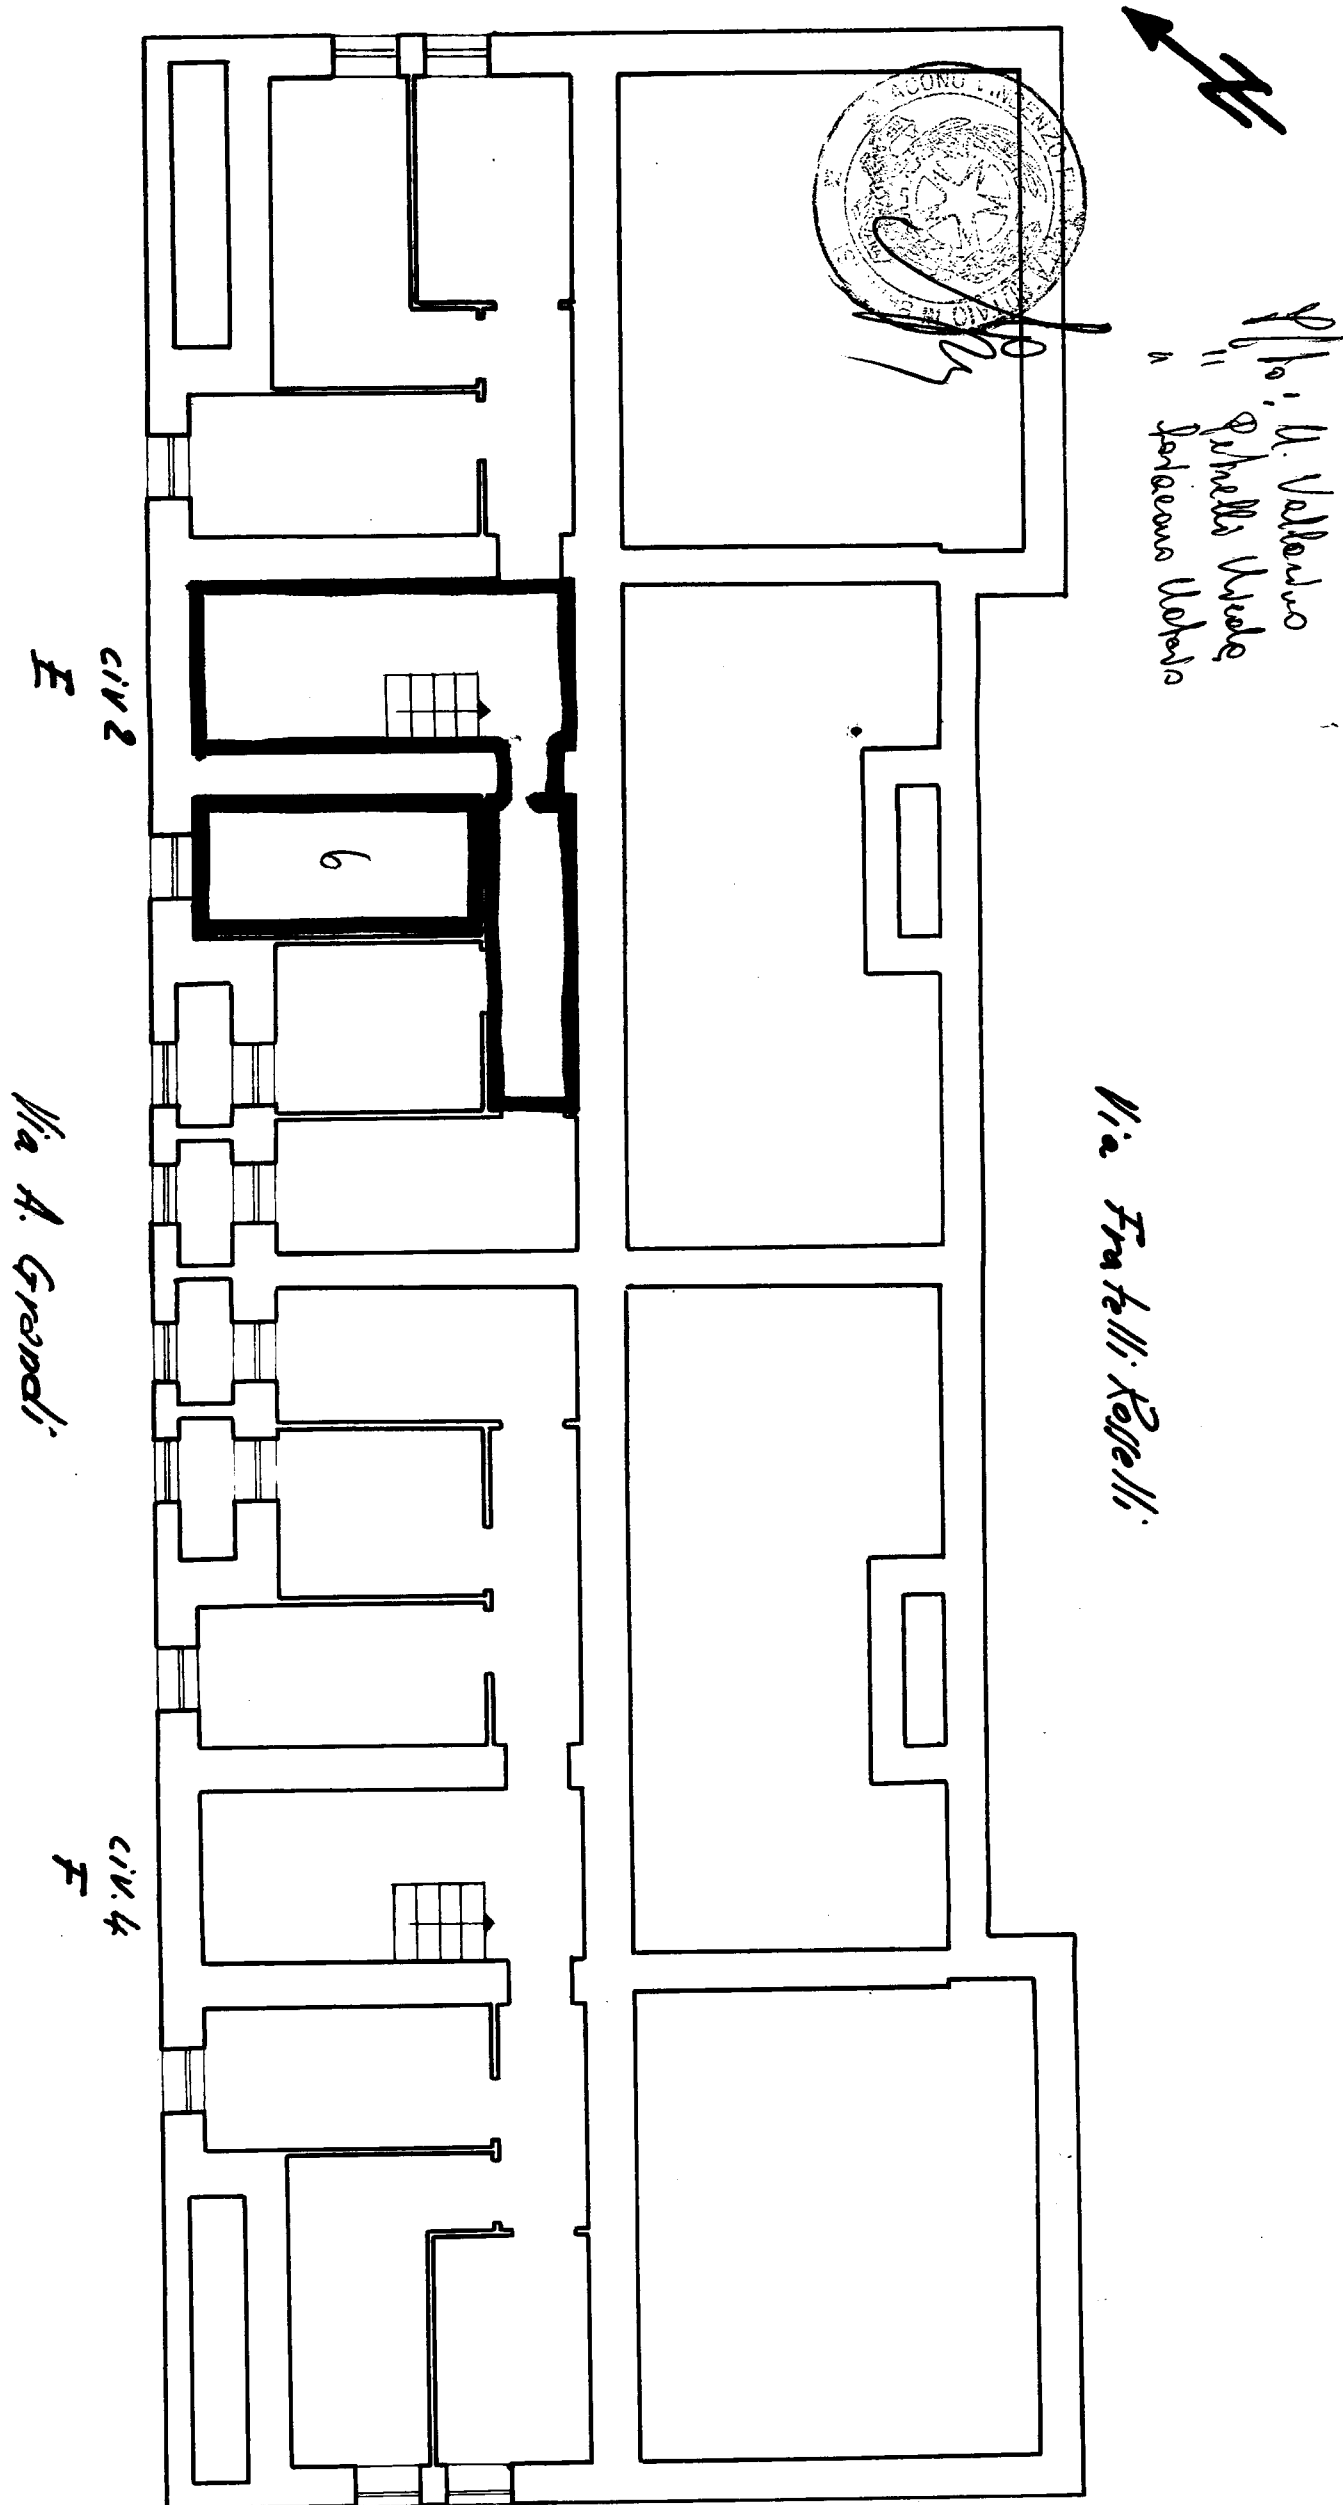

Viale Alcide De Gasperi

Via A. Grandi n° 2


Allegato A

Scantinato alla scala I - int. 6

CASE POPOLARI IN FASANO - LOTTO 3°

SCALA 1:100

PIANTA PIANO SECONDO

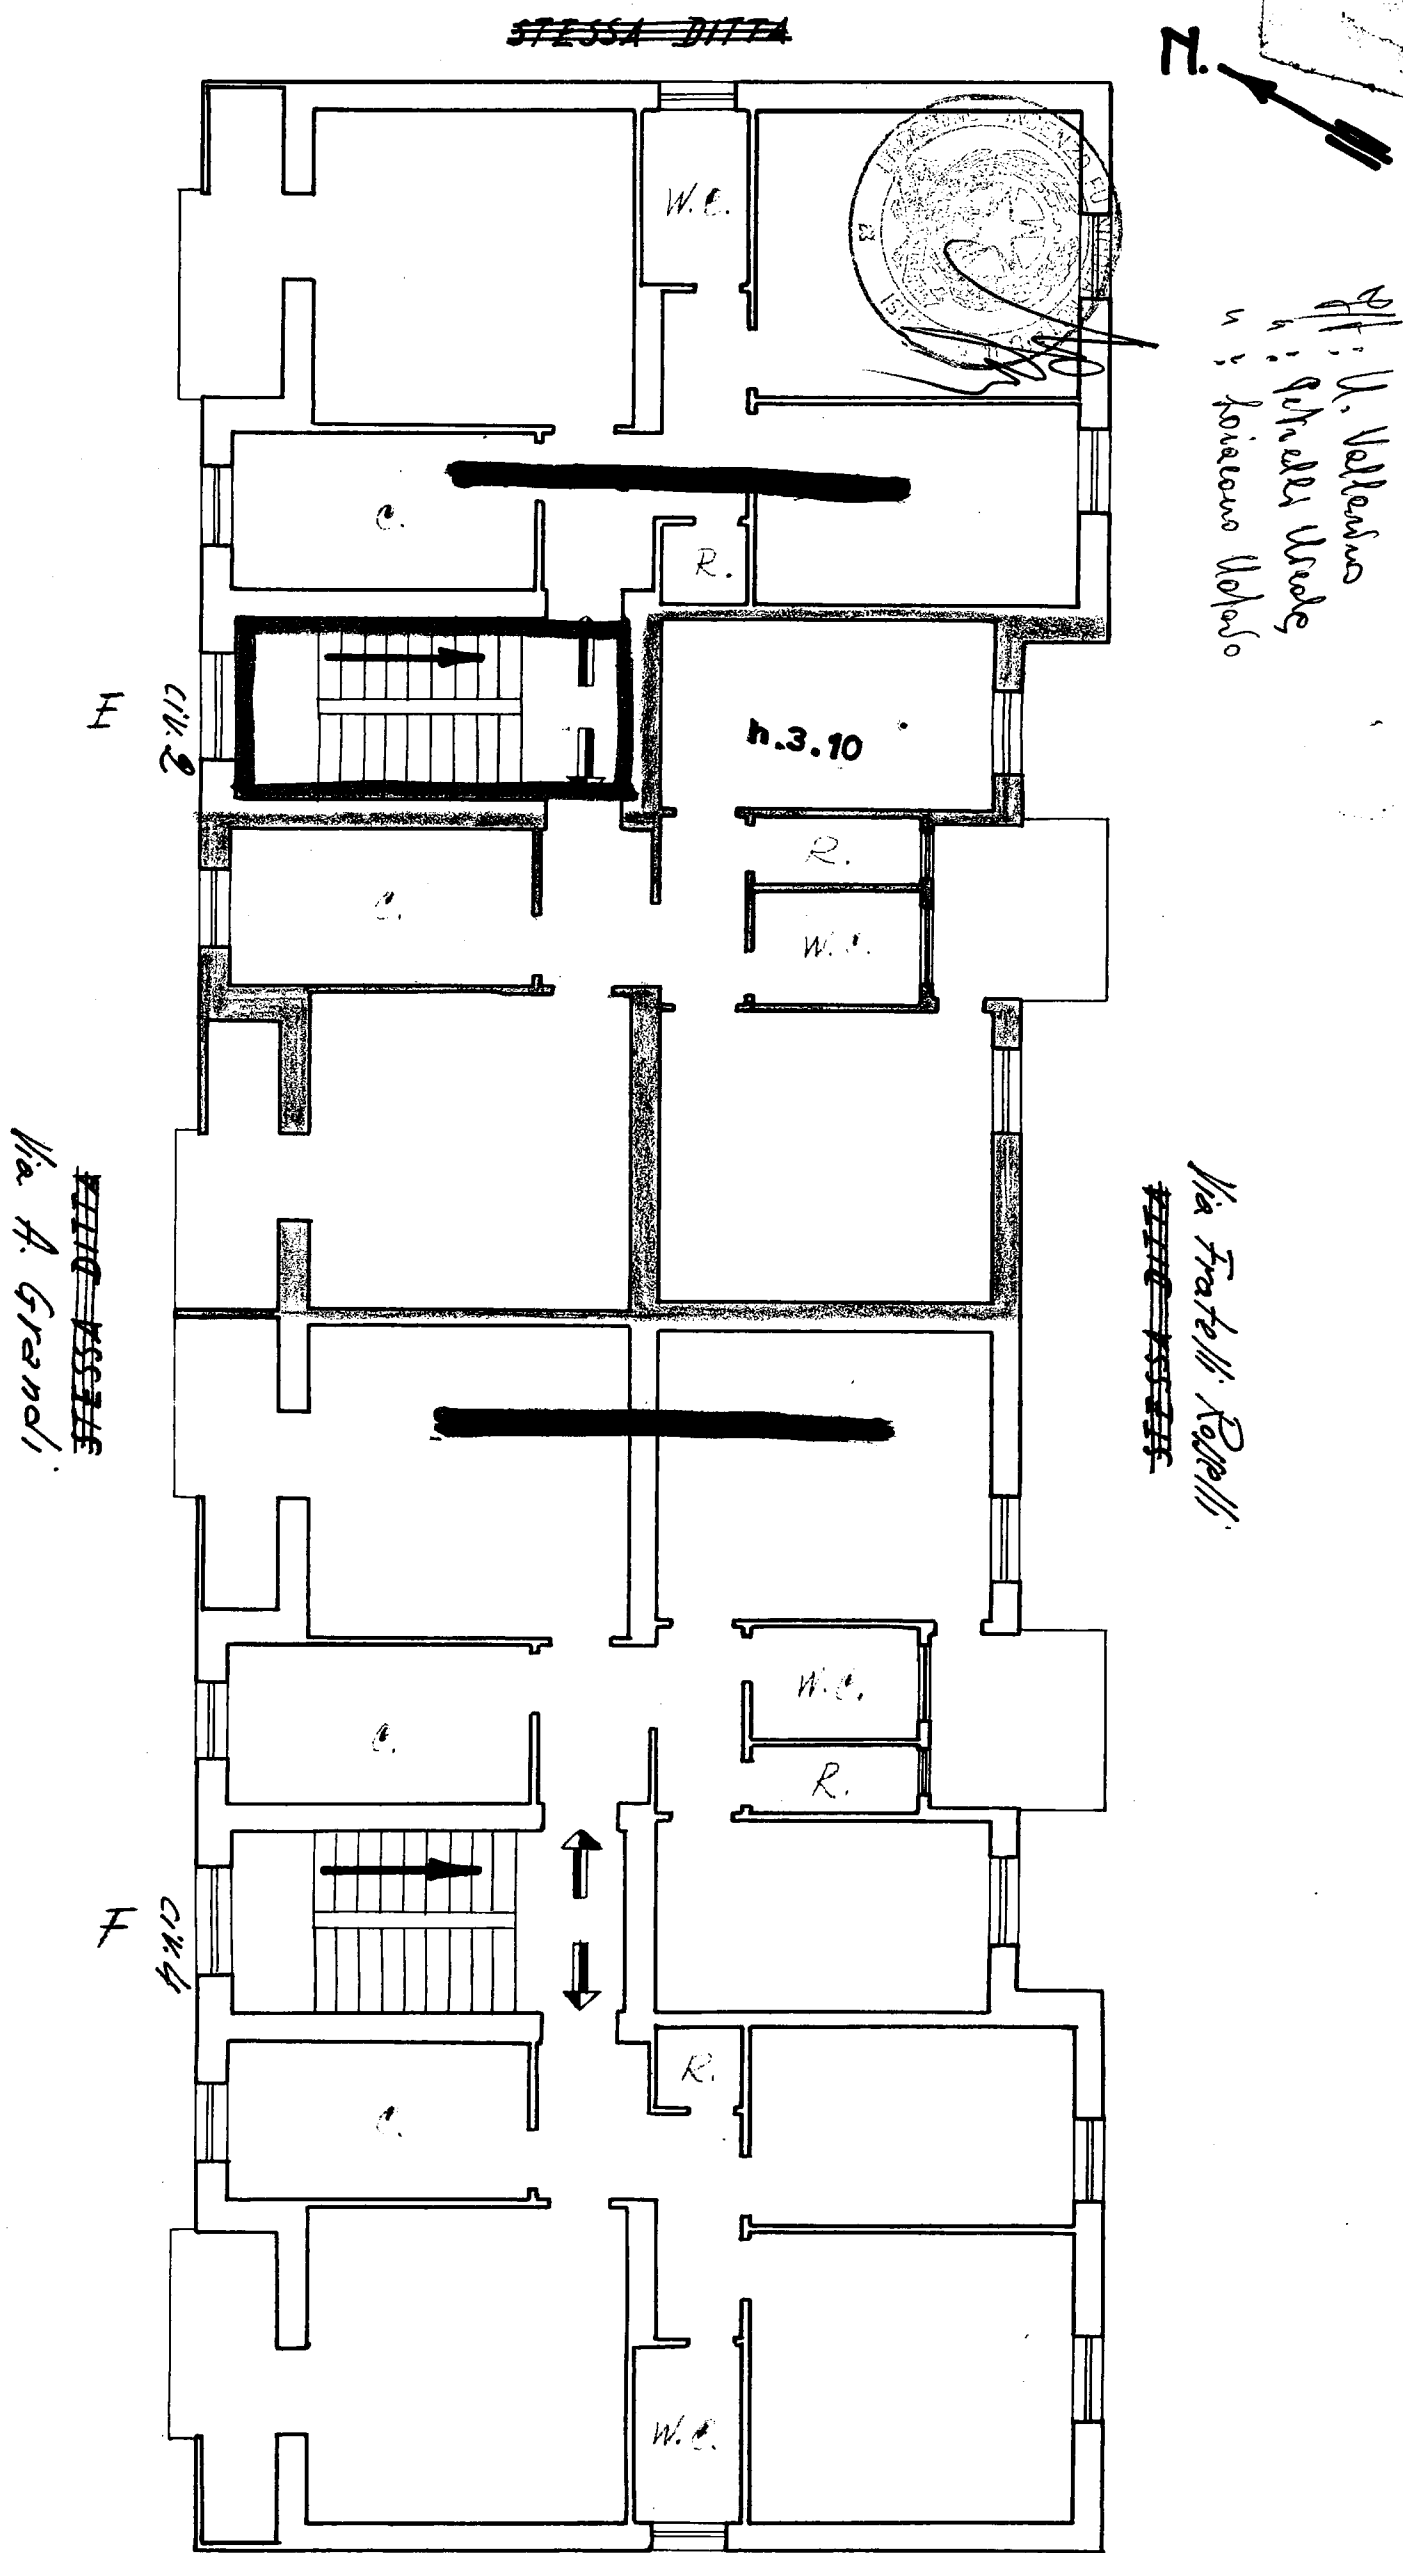

~~STESSA DITTA~~

Viale Alcide De Gasperi

Via A. Grandi n. 2

Allegato B

Appartamento alla scala E - int. 6