


CASE POPOLARI IN FASANO - LOTTO 4°

SCALA 1:100

PIANTA PIANO RIALZATO

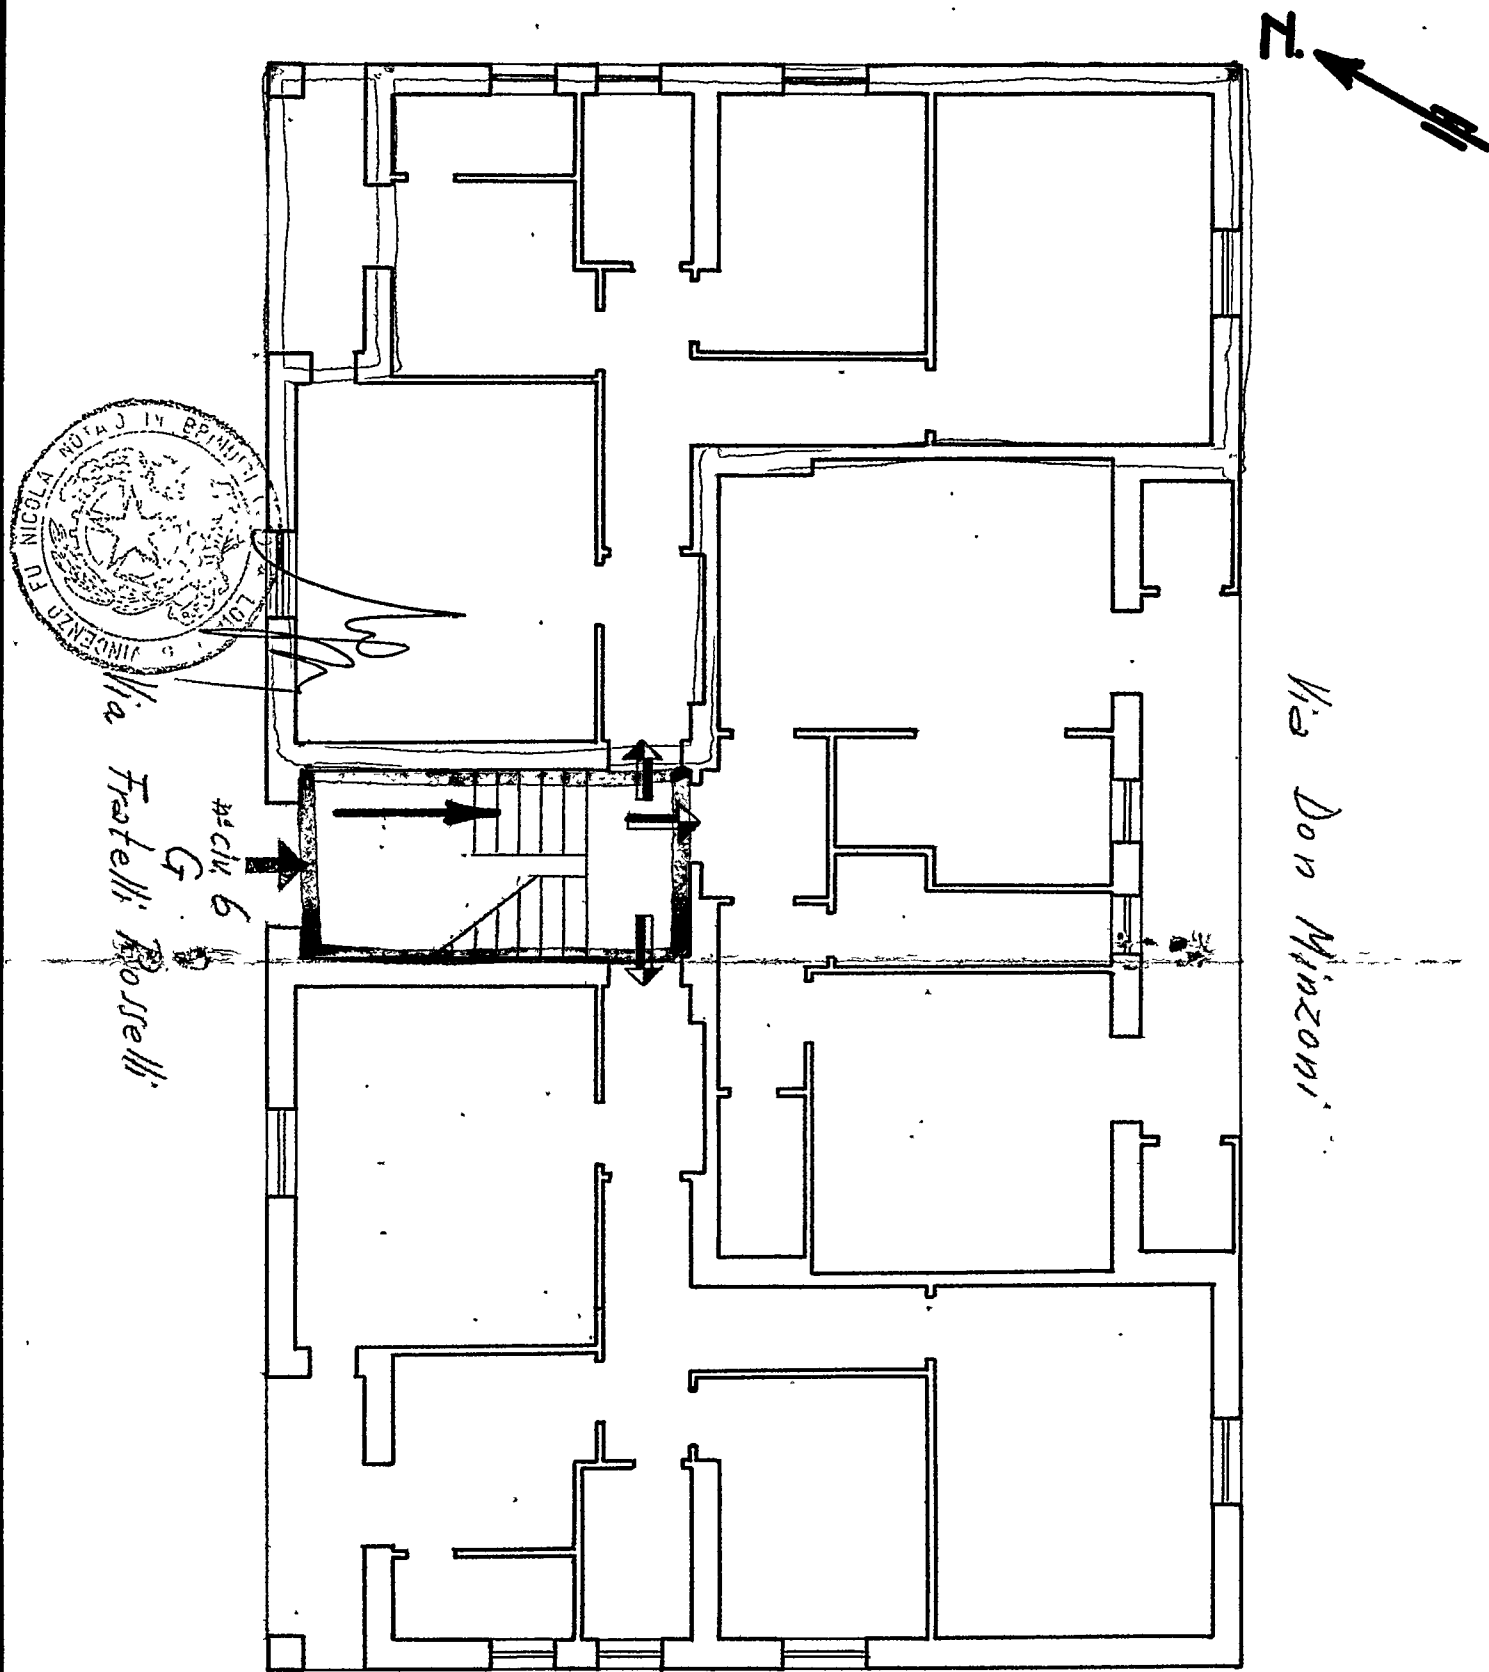

Viale Alcide De Gasperi

Via Fratelli Rosselli n° 6

Allegato _____

Appartamento alla Scala G - int.