


383 70 7

CASE POPOLARI IN OSTUNI LOTTO N° 19

SCALA 1:100


PIANTA SCANTINATO

VIA GIOVANNI GIOLITTI

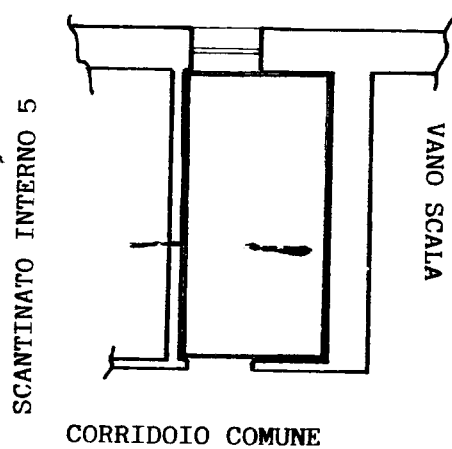

SCALA 1:100

PiANTA Piano Secondo

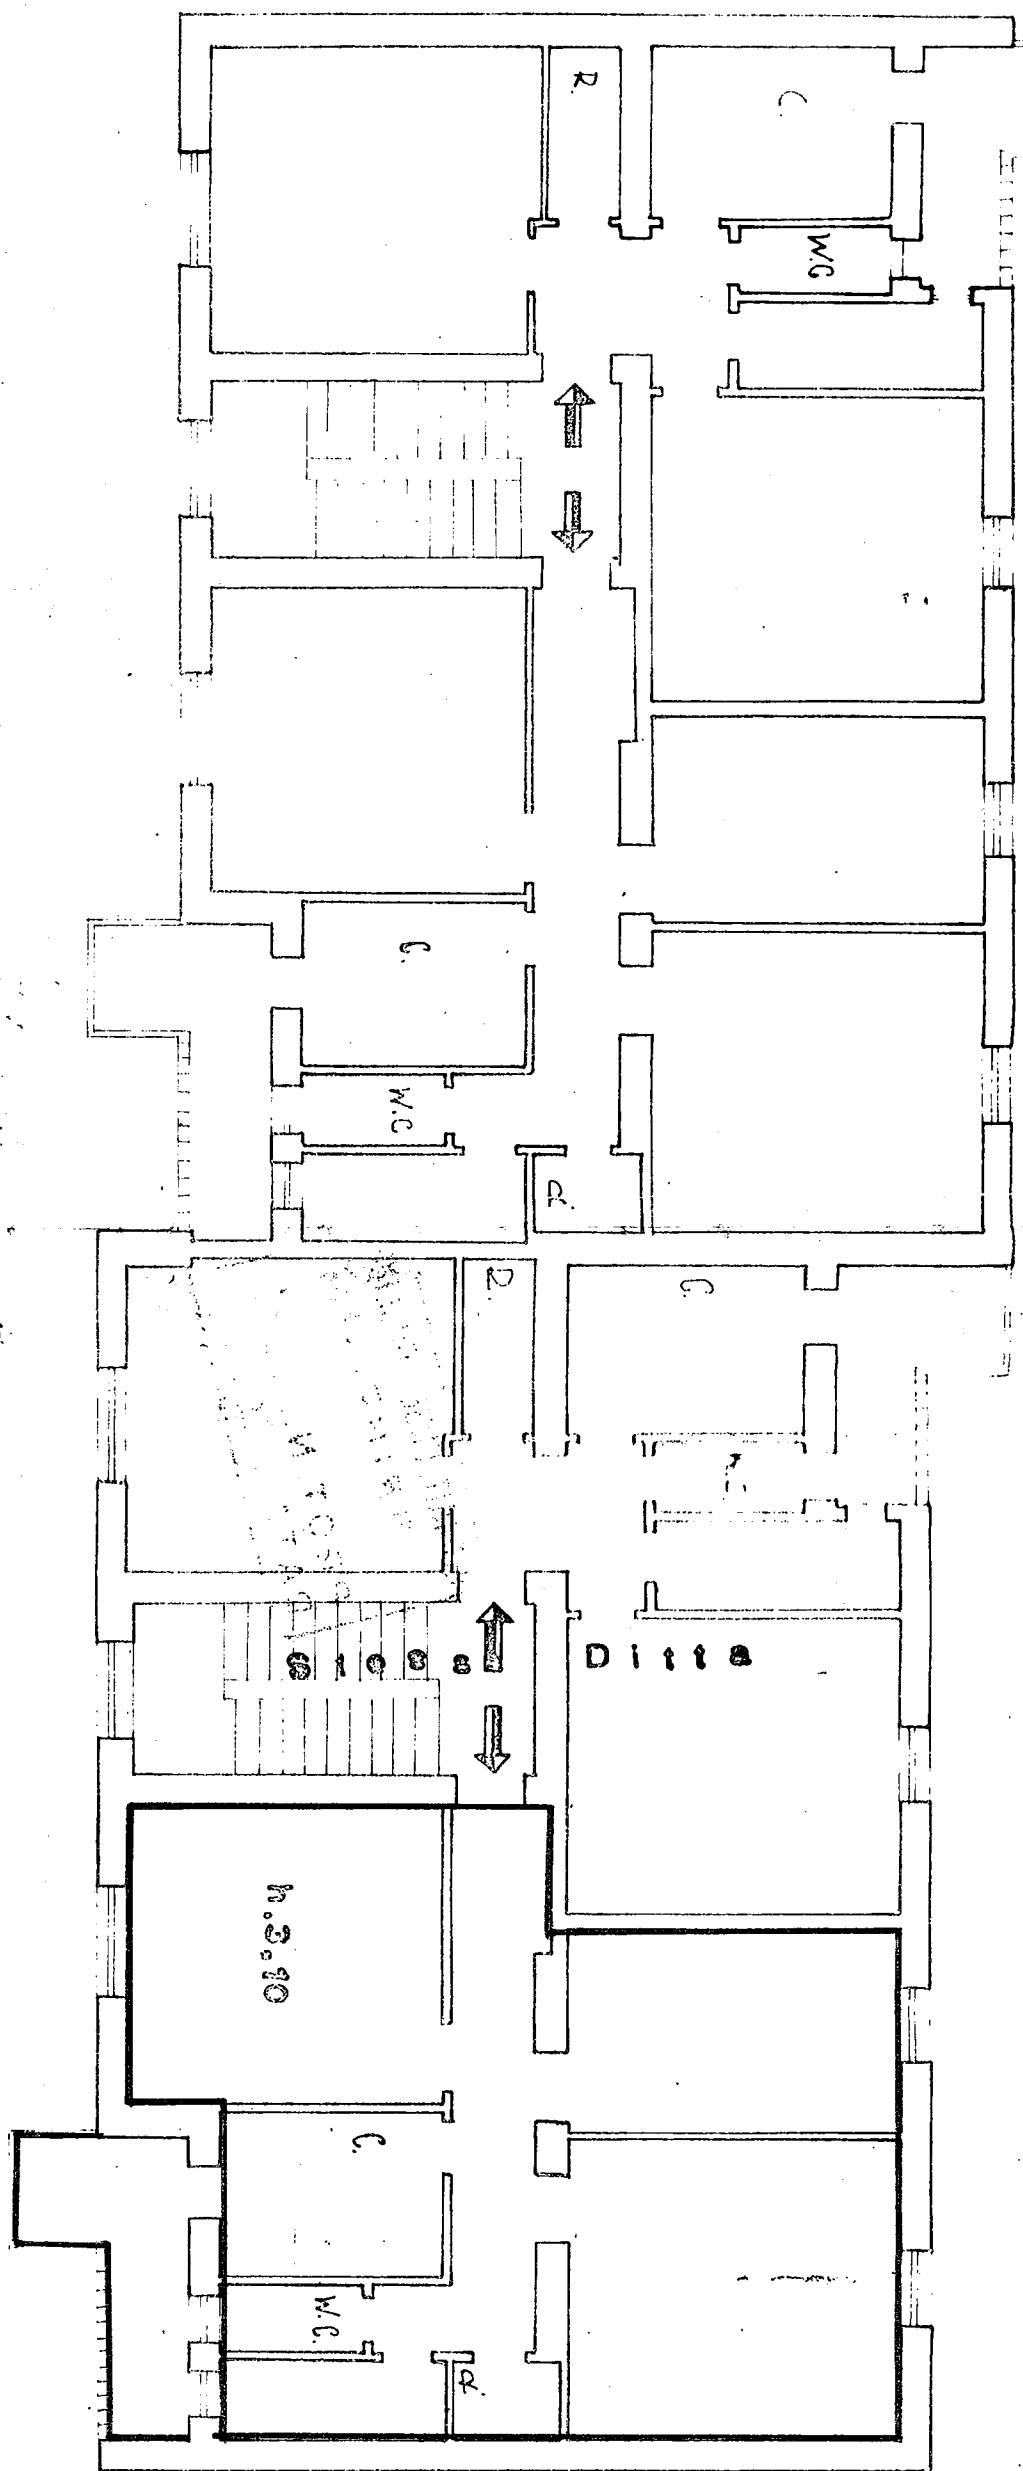

VIA GIOVANNI GIOLITTI

VIA VITTORIO EMANUELE ORLANDO

VIA VITTORIO EMANUELE ORLANDO