

399844


Lotto 7°

PIANTA PIANO SECONDO


Scala 1:100



VIA PUGLIA

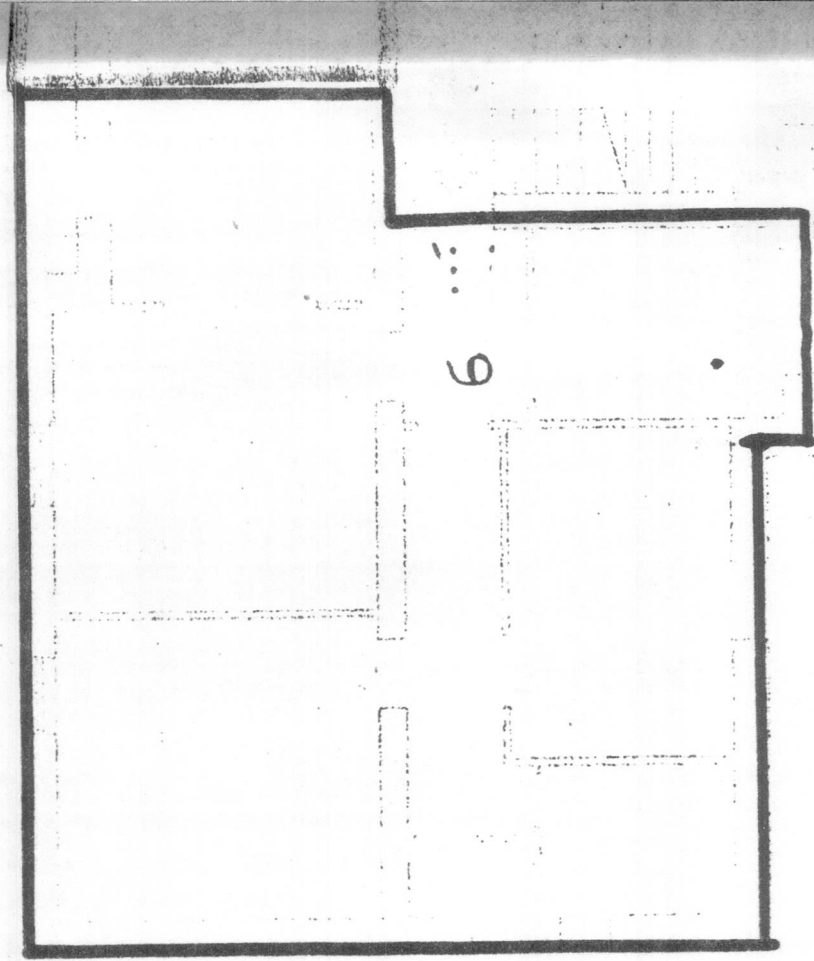

VIA SICILIA

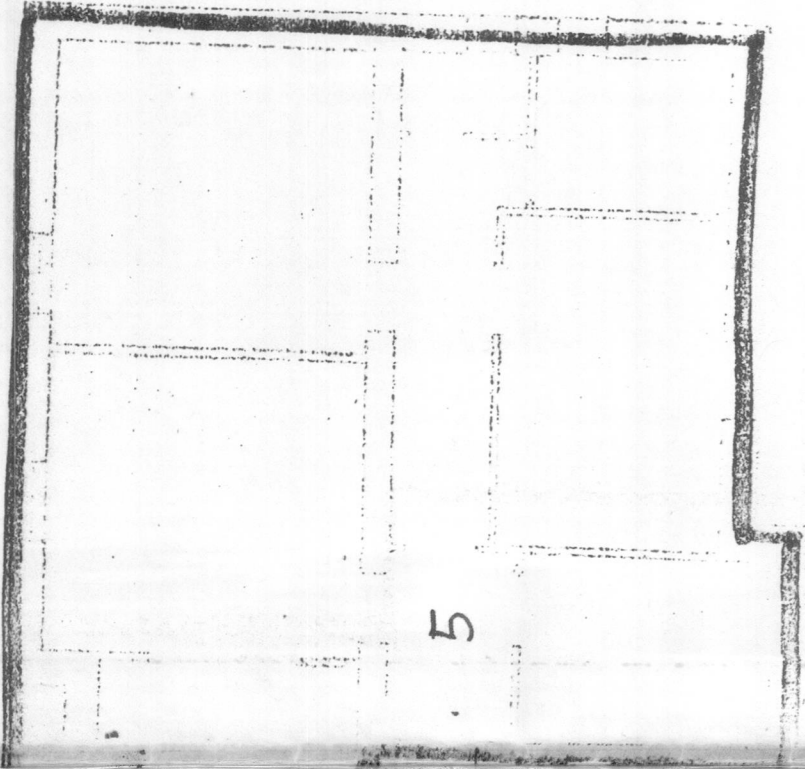

VIA SARDEGNA

VIA TOSCANA

Referendo N. 8381 Allegato "e"

Avella, Neri

Mari, Neri

Mario, Neri

Bianco, Neri

Leone, Neri

