

CASE POPOLARI IN BRINDISI - LOTTO 10

Scala 1:100

PIANTA PIANO PRIMO



Allegato "A"

Via Comptoni n°

Appart. alla scala D int. 6

Via LIGURIA

P/ta: U. Valbarino
r: Mastico Spaus
[Handwritten signature]

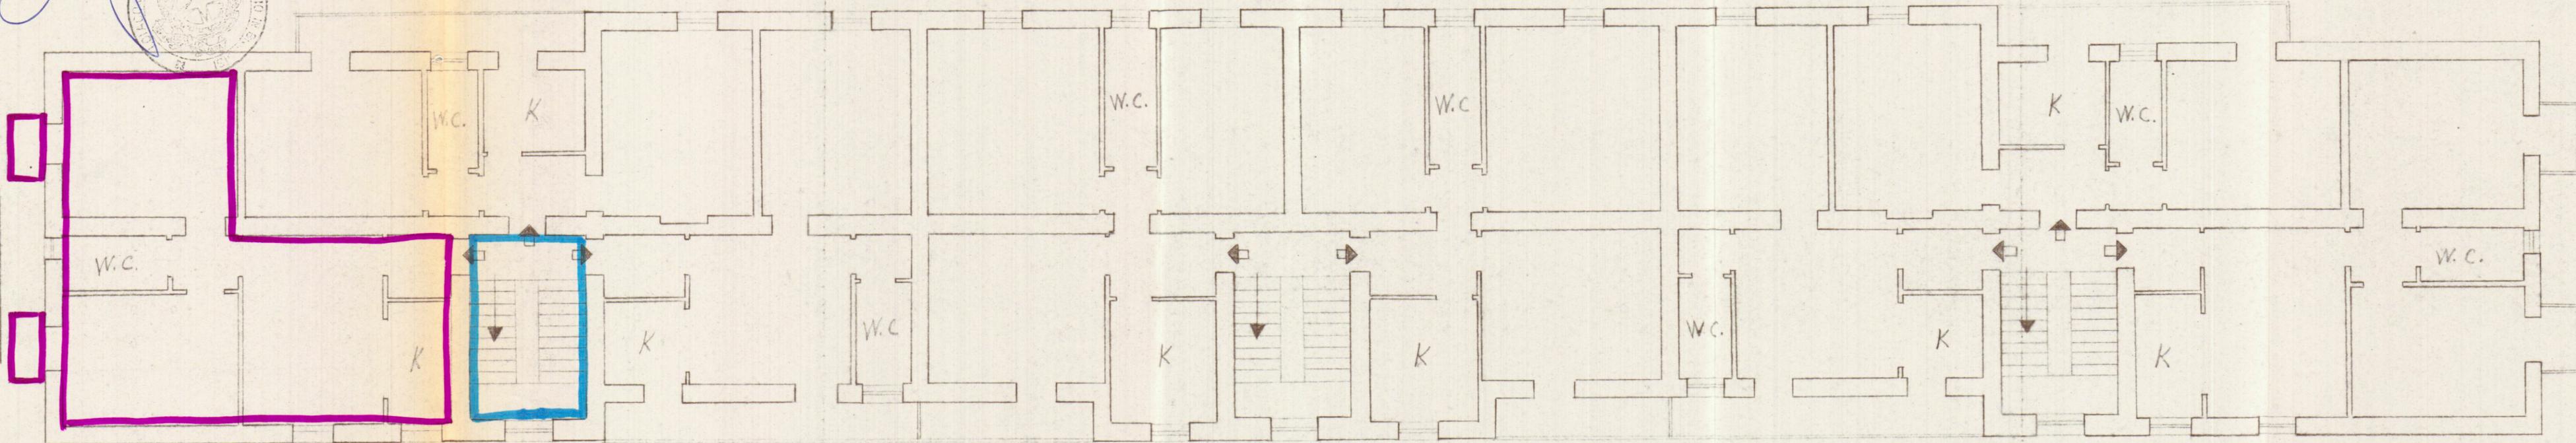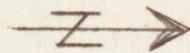

Via TOSCANA

Via CAMPANIA

Via SICILIA

A° CIV D

A° CIV E

A° CIV F